


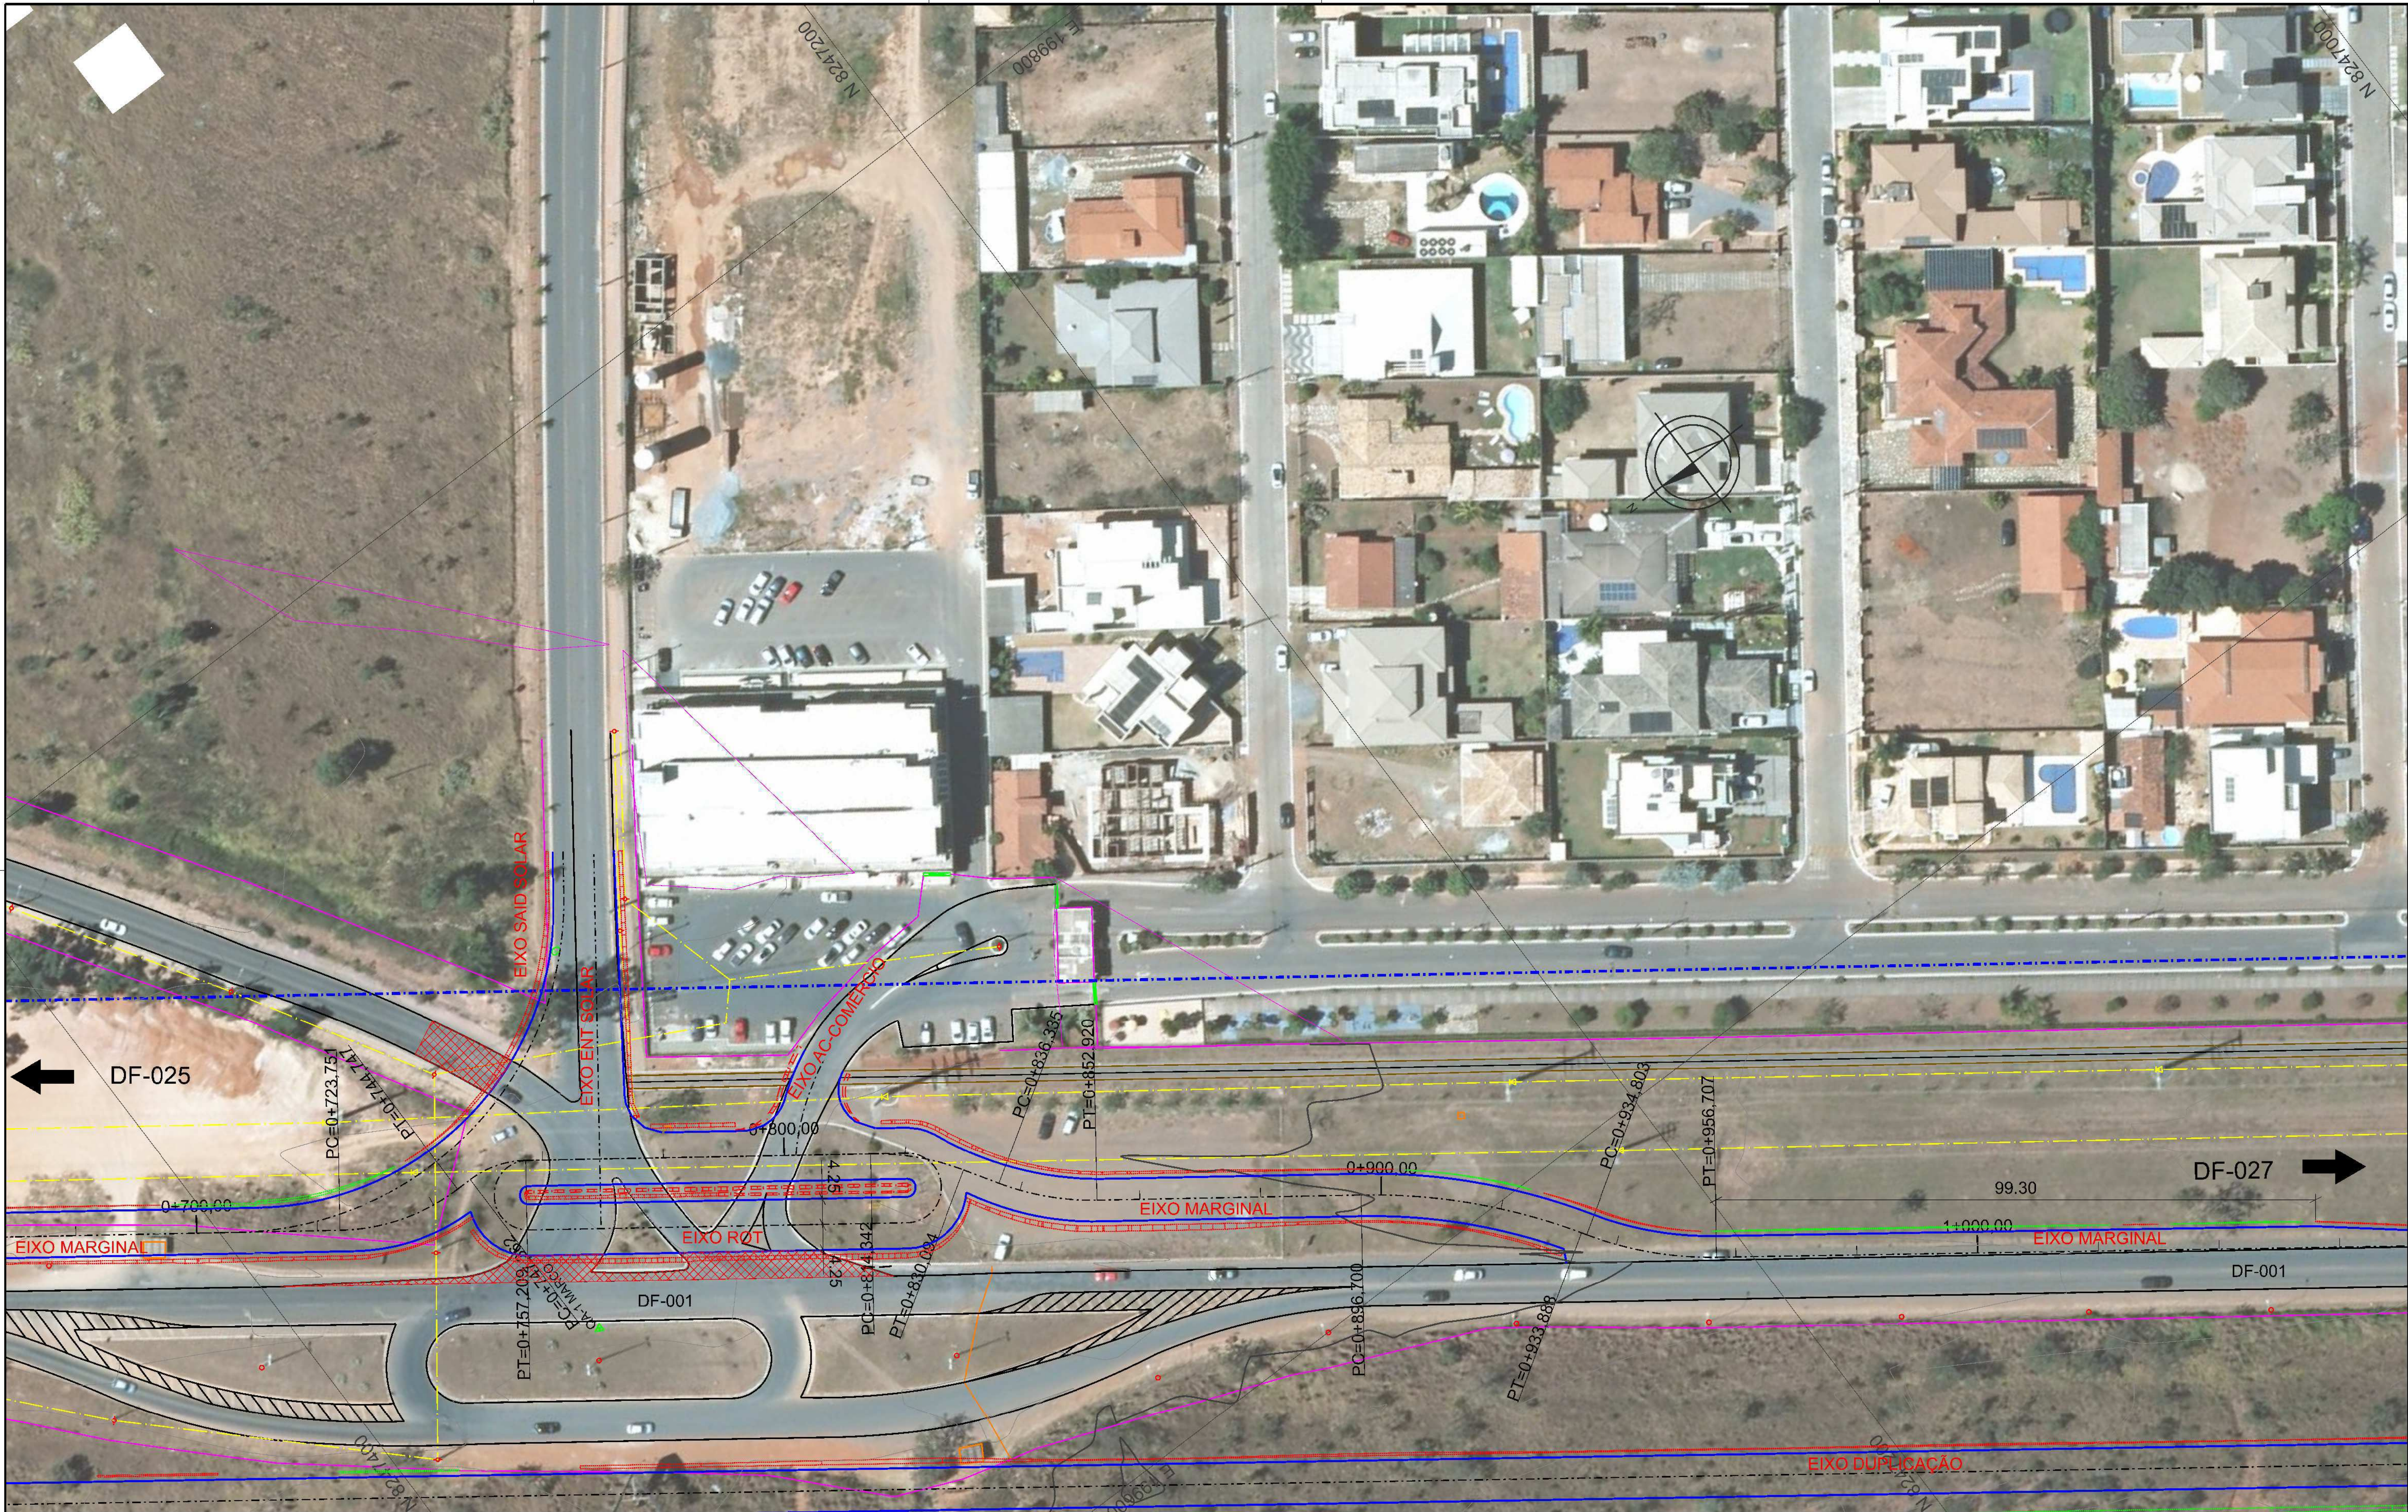

PROJETO GEOMÉTRICO

0+000.00

EIXO PROJETADO

BORDO PROJETADO

OFFSET DE ATERRO

OFFSET DE CORTE

PERFIL LONGITUDINAL PROJETADO

PERFIL LONGITUDINAL DO TERRENO NATURAL

FAIXA DE DOMÍNIO

ACUSAMENTO PROJETADO

LEVANT. TOPOGRÁFICO

CADASTRO VIA EXISTENTE

REDE DE ALTA TENSÃO

REDE CEB

POSTE

CAIXA COLETORA

CADASTRO CICLOVIACALÇA EXISTENTE

CADASTRO BUERO

CALHA

CONVÊÇÕES

EIXO PROJETADO

CURVA DE NÍVEL COM SOLAPOSTA

VERTICAL DE METRO EM METRO

COORDENADAS UTM SIRGAS 2000

SERVIÇO	DESCRIÇÃO	NORTE	ESTE	ALTITUDE
0002	RELEVAMENTO	199906.220	8247002.842	1118.105
0001	BASE	199871.640	8247003.410	1132.620
0003	MARKER	199906.220	8247002.842	1118.105
0004	PROJETO	199906.540	8246998.897	1104.844
0005	PROJETO	199906.470	8246735.290	1104.448
0006	PROJETO	199906.480	8250003.101	1078.940
0007	PROJETO	200001.000	8250029.087	1078.720

DEPARTAMENTO DE ESTRADAS DE RODAGEM DO DISTRITO FEDERAL

DER

DF

PROJETO GEOMÉTRICO DA MARGINAL

PLANTA

DF-001- EIXO MARGINAL ESTACAS 0+000 A 1+117

ETAPA DE PROJETO

EXECUTIVO

ESCALA HV

1:500

FOLHA

03/08

RODOVIA

DF-001

SUBTRECHO

km 20 ao km 25

CÓDIGO

DE_VD_DF001-020025_E-GE_321

TRECHO

001EDF0110

RESPOSTA

PLANO FRAGASSI

CREA


08.431/D-MG

SETOR

SITEC

DESENHO

MATRICULA

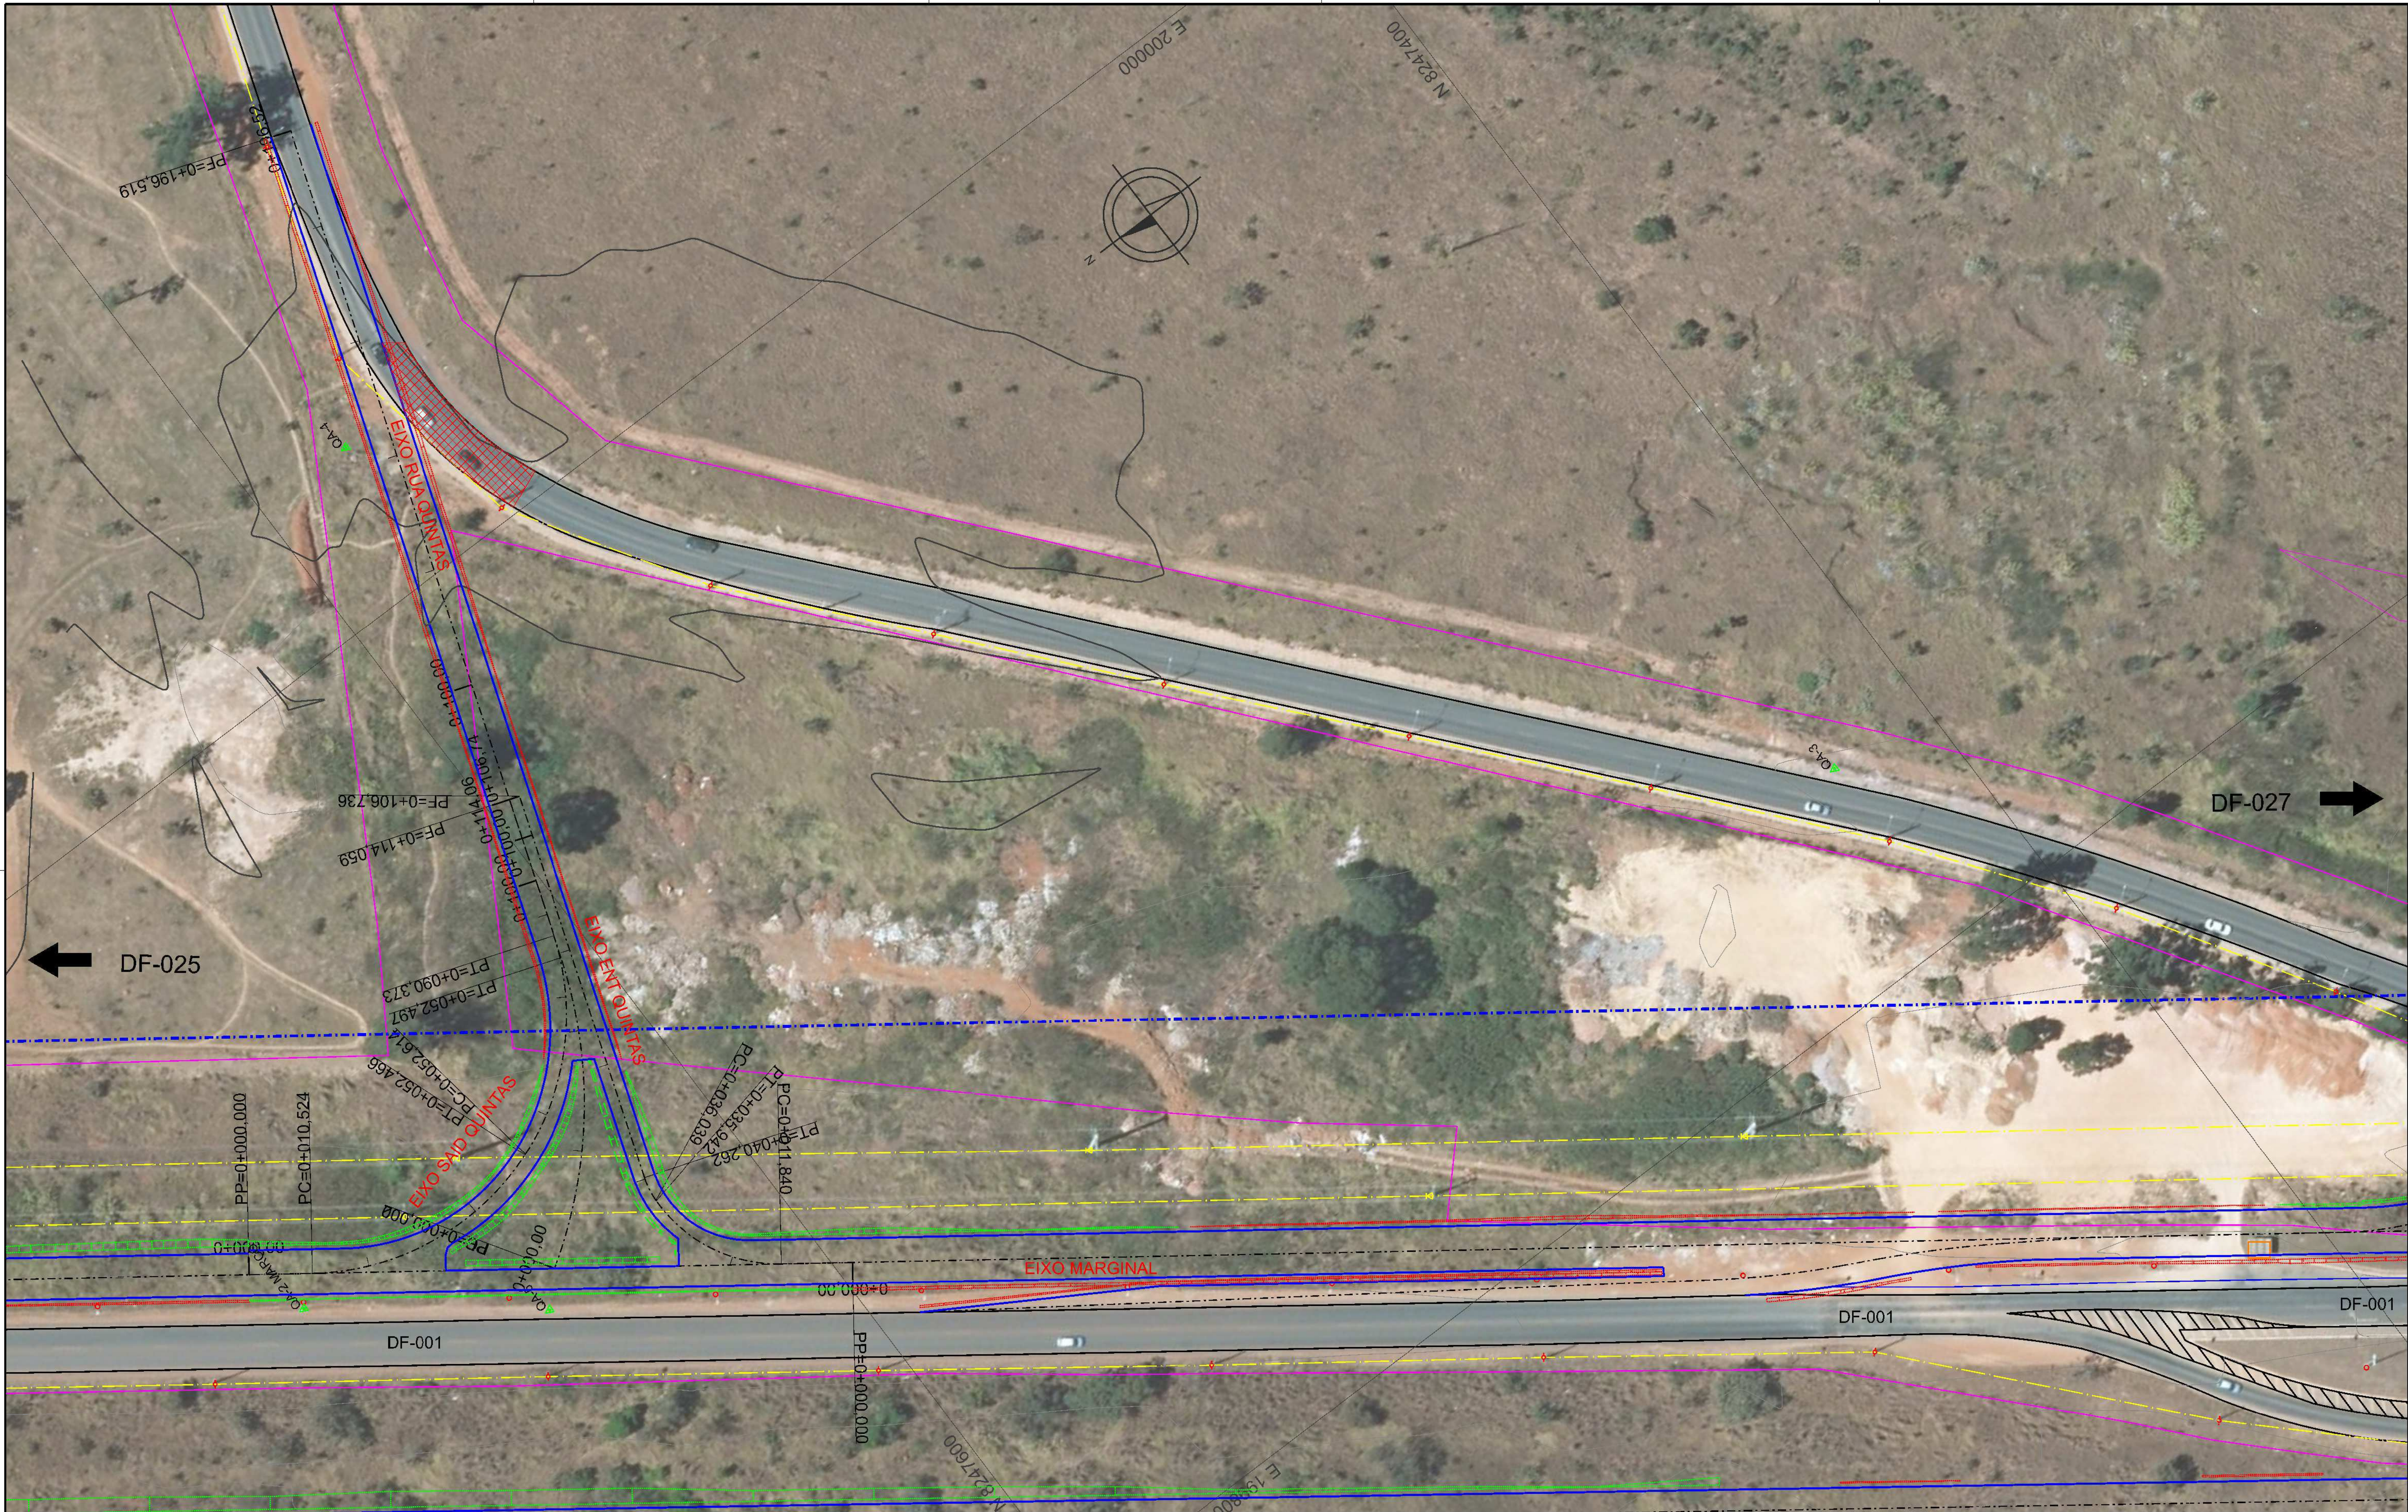

PROJETO GEOMÉTRICO

0+020.00

EIXO PROJETADO

BORDO PROJETADO

OFFSEET DE ATERRIO

OFFSEET DE CORTE

PERFIL LONGITUDINAL PROJETADO

PERFIL LONGITUDINAL DO TERRENO NATURAL

FAIXA DE DOMÍNIO

ACUSLIAMENTO PROJEITADO

CURVA DE NÍVEL COM SOLIDISTÂNCIA VERTICAL DE METRO EM METRO

LEVANT. TOPOGRÁFICO

CADASTRO VIA EXISTENTE

CECRA

REDE DE ALTA TENSÃO

REDE CEB

POSTE

CAIXA COLETOIRA

CADASTRO CICLOVIACALÇA EXISTENTE

CADASTRO BUERO

CALHA

CURVA DE NÍVEL COM SOLIDISTÂNCIA VERTICAL DE METRO EM METRO

COORDENADAS UTM SIRGAS 2000

SERIE	DESCRÇÃO	NORTE	ESTE	ALTITUDE

DEPARTAMENTO DE ESTRADAS DE RODAGEM DO DISTRITO FEDERAL

DER

DF

PROJETO GEOMÉTRICO MARGINAL - RUA QUINTAS
PLANTA
DF-001

ETAPA DE PROJETO

EXECUTIVO

RODOVIA

DF-001

TRONCO

001EDF0110

RESP. PROJ.

PLÍNIO FRAGASSI

ESCALA HV

1:500

CREA

08.431/D-MG

SETOR

SUTEC

FOLHA

05/08

CÓDIGO


DE_VD_DF001-020025_E-GE_321

DESENHO


MATRICULA

km 20 ao km 25


ALÇA ENT QUINTAS

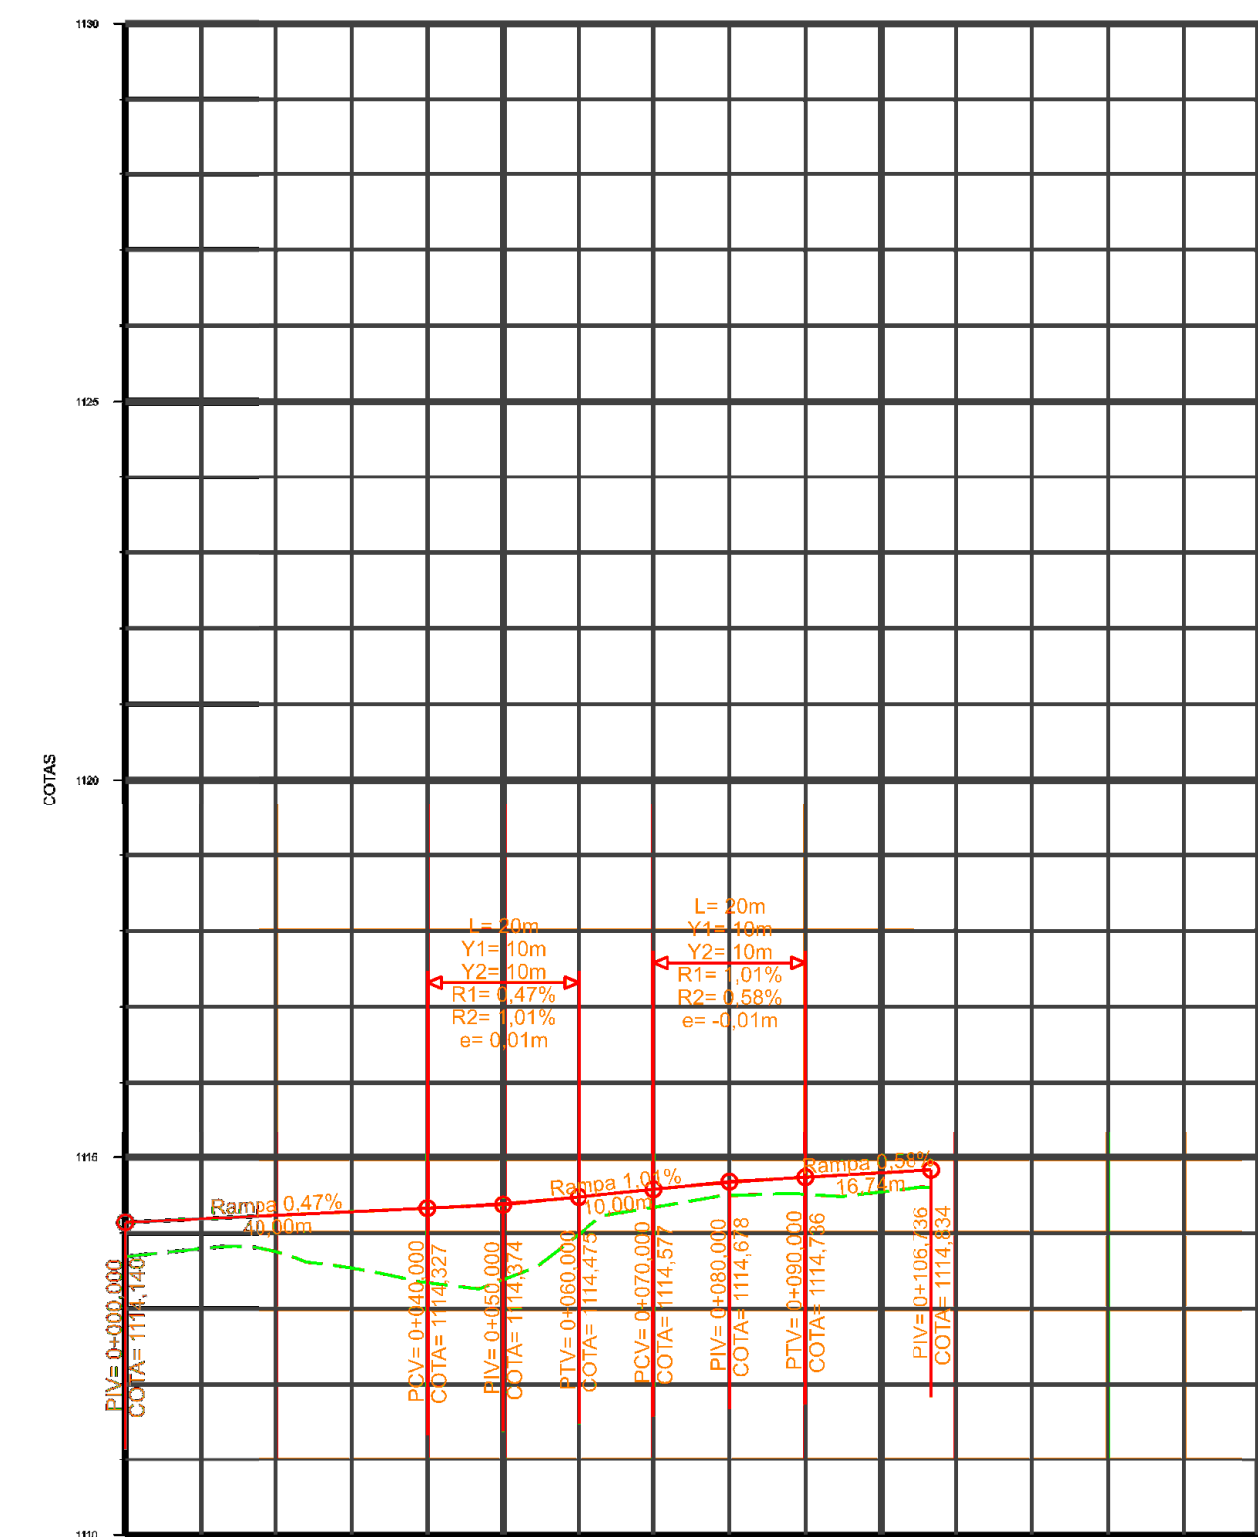[illegible]

EIXO ENT SOLAR

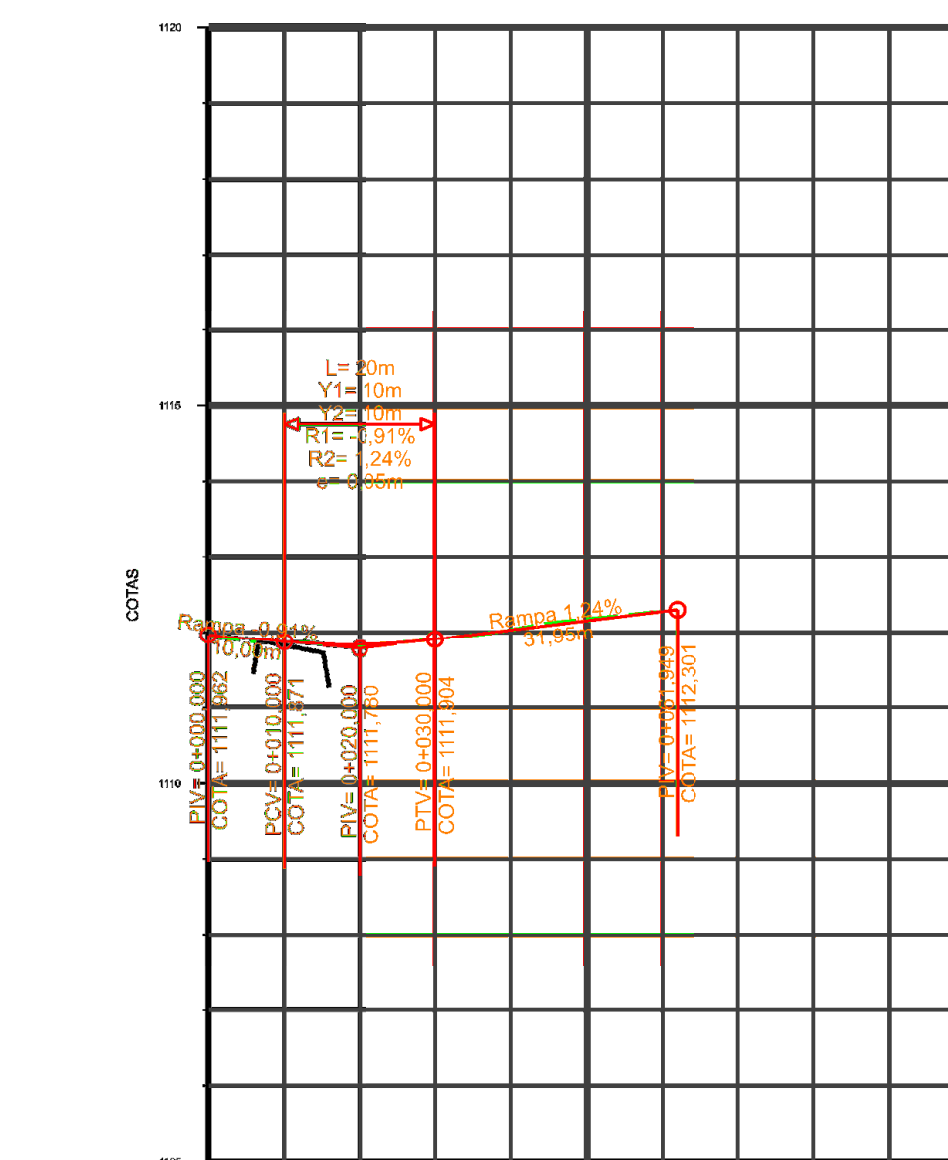

ESTACA	0+000	0+020	0+040	0+060	0+080	0+100
TERRENO	1111,962	1111,817	1112,033	1112,283		
PROJETO	1111,962	1111,834	1112,029	1112,277		

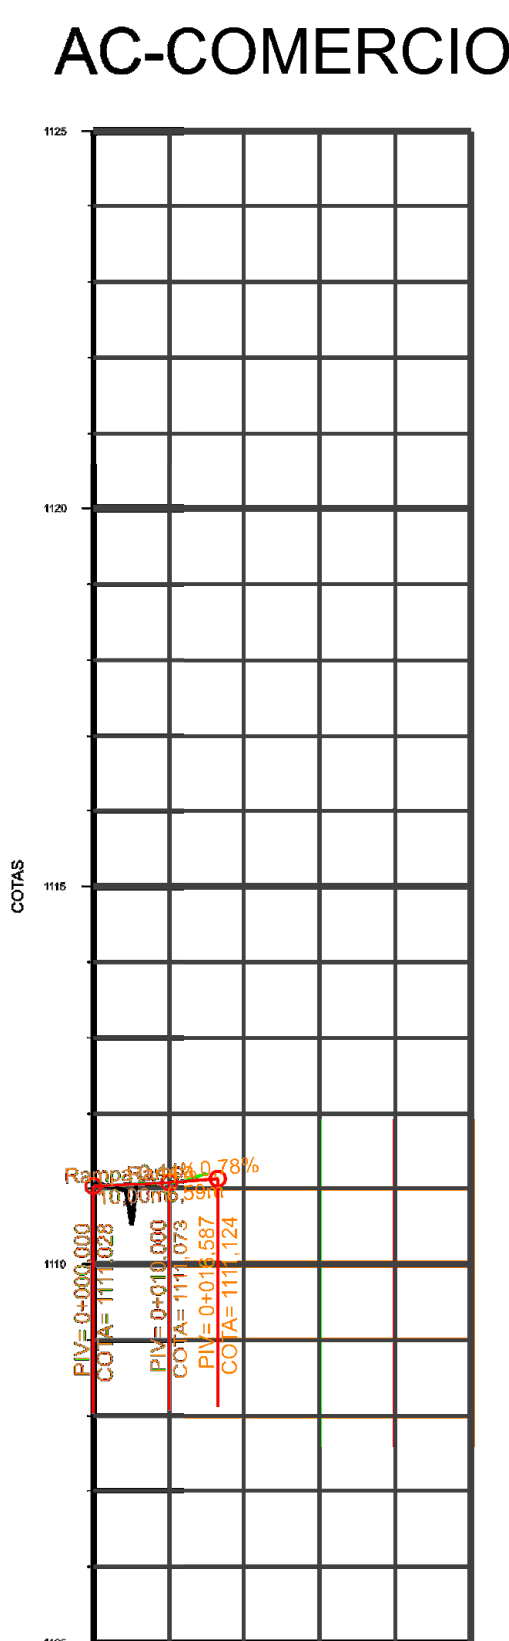

ESTACA	0+000	0+020	0+040	0+050
TERRENO	1111,028			
PROJETO	1111,028			

VÉRTEICE	DESCRIPÇÃO	NORTE	ESTE	ALTITUDE
BRAS	REFERENCIAL	193206,219	8234747,380	1118,69
QA-1	BASE	199673,642	8247359,410	1112,62
QA-2	MARCO	199616,222	8247674,201	1116,75
QA-3	PIQUETE	1995004,947	8246448,897	1104,94
Q2	PIQUETE	199820,073	8246761,290	1104,38
P1	PIQUETE	199914,140	8301665,316	1078,45
P2	PIQUETE	200038,000	8301629,067	1082,20


DEPARTAMENTO DE ESTRADAS DE RODAGEM DO DISTRITO FEDERAL			
	SUBSPECIALIDADE DE PROJETO		
	PROJETO GEOMÉTRICO MARGINAL		
	PERFIL - MARGINAL		
	DF-001		
ETAPA DE PROJETO	FOLGEO	TRECHO	RESP. TEC.
EXECUTIVO	DF-001	001EDF0110	PLANO FRAGASSI
FISCALIA HV	SUBTRECHO		CREA: BR 431D-MG
1:1000		km 20 ao km 25	SECTOR: SUTEC
FOLHA	CÓDIGO		DESENHO