



DEPARTAMENTO DE ESTRADAS DE RODAGEM DO DISTRITO FEDERAL				
		SUBESPECIALIDADE/DESCRIÇÃO PROJETO DE SINALIZAÇÃO CICLOVIÁRIA PLANTA VC-361- ESTACAS 0+000 A 3+368,964		
ETAPA DE PROJETO BÁSICO	RODOVIA VC-361	TRECHO 361EVC0010	RESP. TÉCN. PLÍNIO FRAGASSI	
ESCALA HV 1:1.000	SUBTRECHO km 0,0 ao km 3,0	CREA 88.431/D-MG		SETOR SUTEC
FOLHA 01/06	CÓDIGO DE_CL_VC361-000003_B-SI_020	DESENHO CLARISSA		MATRICULA 221.517-9



LEGENDA

	EIXO CICLEVIA PROJETADA		CADASTRO
	BORDO DE CICLEVIA		CADASTRO CICLEVIA
	FAIXA DE DOMÍNIO		
	RODOVIA PROJETADA		
	TÓTEM PROJETADO		



DEPARTAMENTO DE ESTRADAS DE RODAGEM DO DISTRITO FEDERAL			
		SUBESPECIALIDADE/DESCRIÇÃO	
PROJETO DE SINALIZAÇÃO CICLEVIÁRIA		PLANTA	
VC-361- ESTACAS 0+000 A 3+368,964			
ETAPA DE PROJETO	RODOVIA	TRECHO	RESP. PROJ.
BÁSICO	VC-361	361EVC0010	PLÍNIO FRAGASSI
ESCALA HV	SUBTRECHO		CREA 08.431/D-MG
1:1.000	km 0,0 ao km 3,0		SETOR: SUTEC
FOLHA	CÓDIGO		DESENHO
02/06	DE_CL_VC361-000003_B-SI_020		CLARISSA
			MATRICULA 221.517-9

DIAGRAMAÇÃO DE PLACAS



Serie D	A		1		0		0		M	Total			
H=150mm	128	112	38	18	15	107	15	15	107	15	18	117	705

DETALHE DE IMPLANTAÇÃO DE PLACAS DE ADVERTÊNCIA, SERVIÇO E IDENTIFICAÇÃO

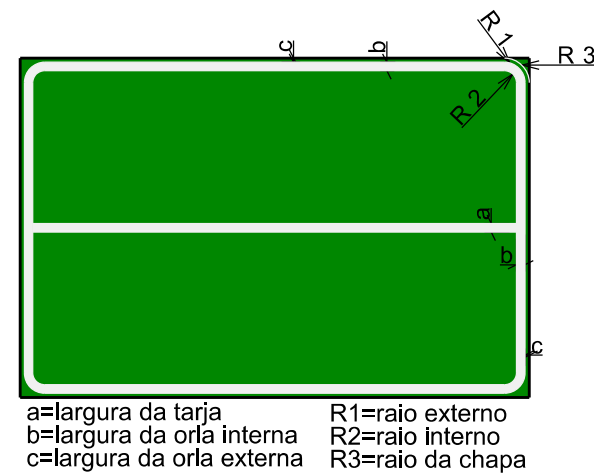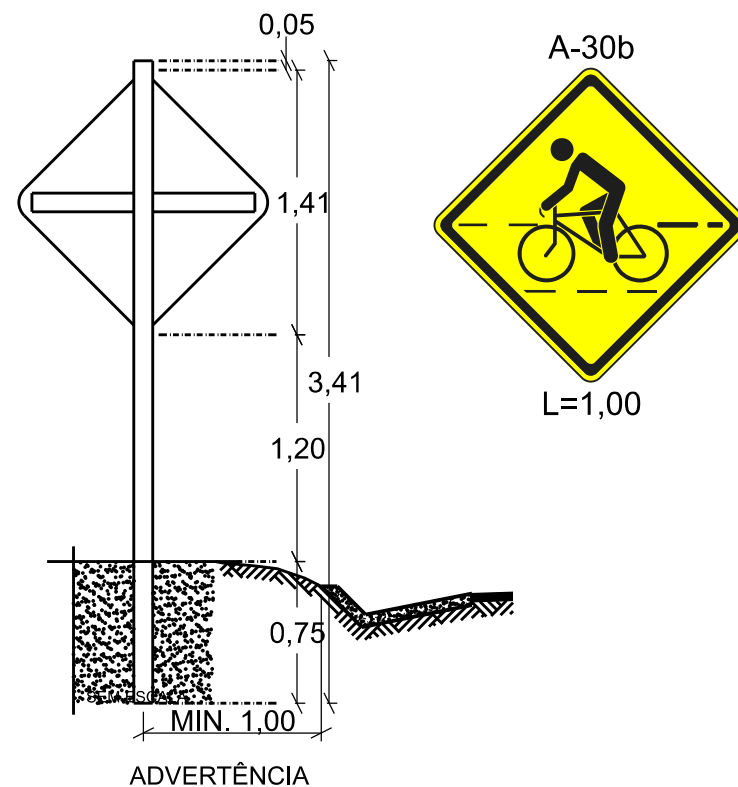

DIMENSÕES DE ORLAS E TARJAS (mm)					
A = área da placa (m²)	a = b	c	R1	R2	R3
A < 1	10	10	25	15	35
1 ≤ A ≤ 3	20	10	50	30	60
3 < A ≤ 6	30	15	80	50	95
A < 6	50	25	120	70	145

- Unidades de medidas das cotas em milímetros (mm)
- Unidades de medidas das placas em centímetros (cm)
- Placas confeccionadas em chapa de aço
- Películas do tipo I e III
- As placas dimensionadas estão em conformidade com a Resolução nº486, de 7 de Maio de 2014 - CONTRAN.

DEPARTAMENTO DE ESTRADAS DE RODAGEM DO DISTRITO FEDERAL



SUBESPECIALIDADE/DESCRIÇÃO


PROJETO DE SINALIZAÇÃO VERTICAL

PROJETO TIPO E DIAGRAMAÇÃO


VC-361- ESTACAS 0+000 A 3+201

ETAPA DE PROJETO EXECUTIVO	RODOVIA VC-361	TRECHO 361EVC0010	RESP.TEC.: PLÍNIO FRAGASSI
ESCALA H/V 1:20	SUBTRECHO km 0,0 ao km 3,0		CREA: 68.431/D-MG
FOLHA 04/06	CÓDIGO DE_CL_VC361-000003_E-SI_020		SETOR: SUTEC
			DESENHO CLARISSA
			MATRÍCULA 221.517-9


DIAGRAMAÇÃO DOS TÓTENS

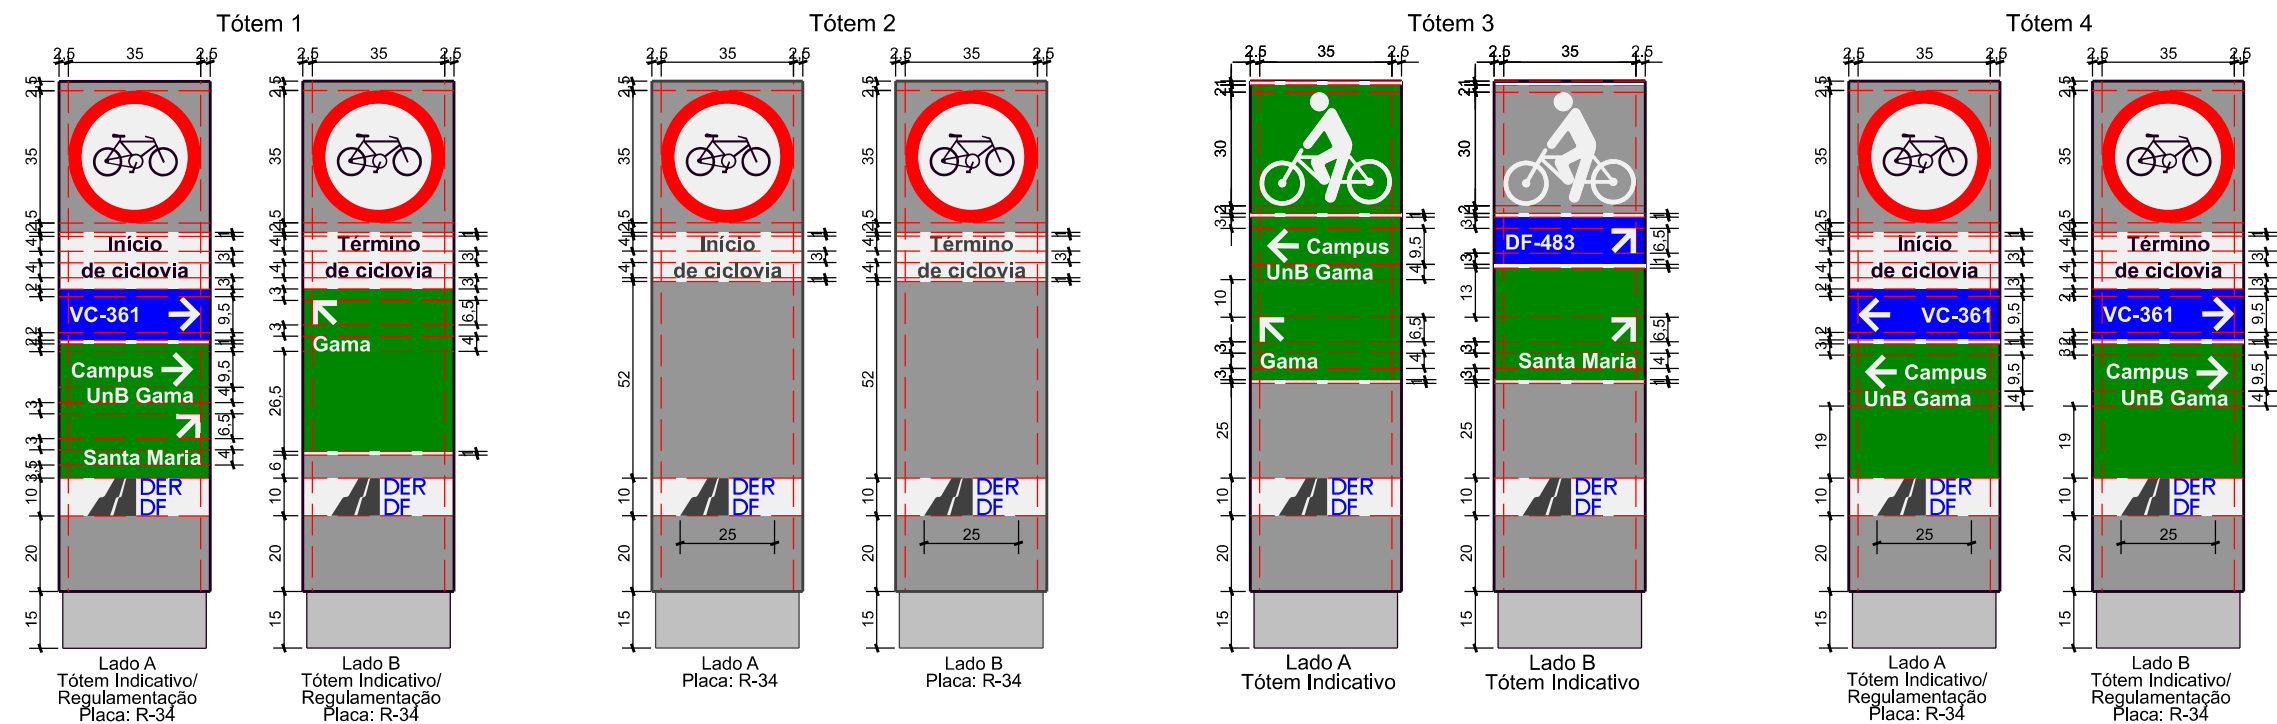


DETALHAMENTO TÓTENS

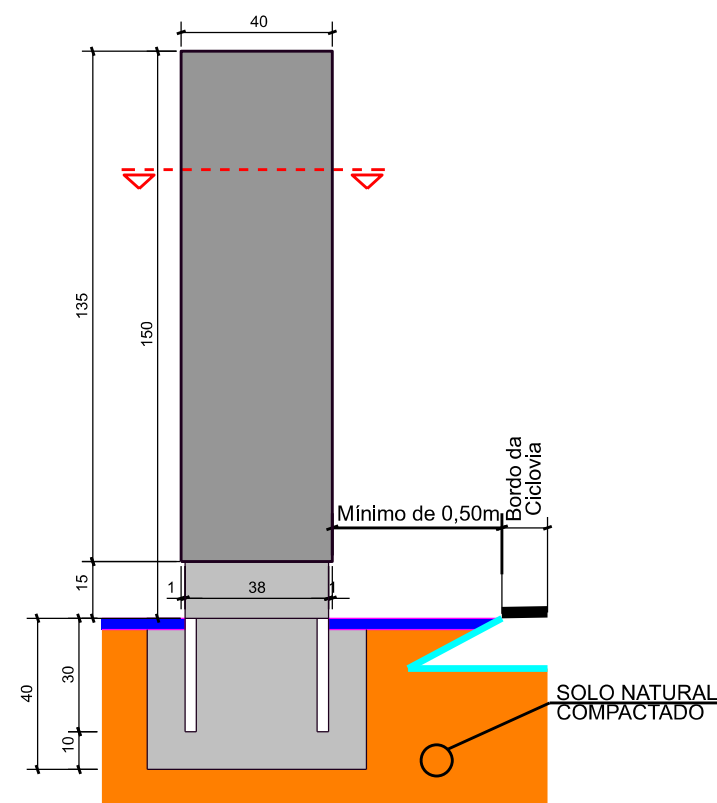

TOTEM - VISTA FRONTAL

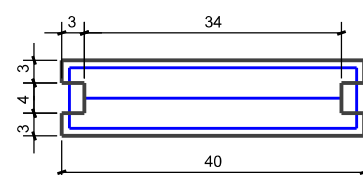

TOTEM - CORTE AA
Escala: 1:40

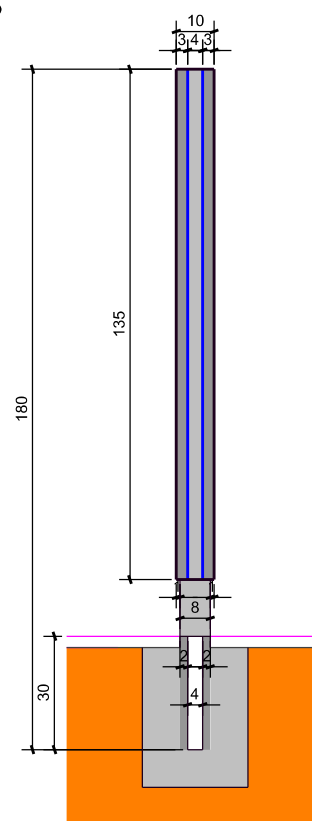

TOTEM - VISTA LATERAL




TOTEM - VISTA SUPERIOR

DETALHAMENTO DAS PELÍCULA DOS TÓTENS



PLACA: R-34
Ø 35cm






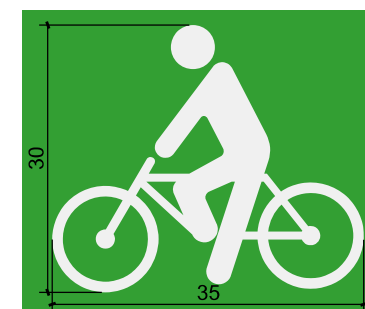


PICTOGRAMA: CICLISTA
ESCALA: 1:45


				DEPARTAMENTO DE ESTRADAS DE RODAGEM DO DISTRITO FEDERAL	
SUBESPECIALIDADE/DESCRIÇÃO		PROJETO DE SINALIZAÇÃO VERTICAL PROJETO TIPO - TÓTENS VC-361- ESTACAS 0+000 A 3+201			

ETAPA DE PROJETO		RODOVIA		TRECHO		RESP.TEC.:	
EXECUTIVO		VC-361		361EVC0010		PLÍNIO FRAGASSI	
ESCALA H/V		SUBTRECHO				CREA:	
1:20		km 0,0 ao km 3,0				68.431/D-MG	
FOLHA		CÓDIGO				SETOR:	
05/06		DE_CL_VC361-000003_E-SI_020				SUITEC	
						DESENHO	
						CLARISSA	
						MATRÍCULA	
						221.517-9	



INSCRIÇÃO NO PAVIMENTO - CICLOVIA
(Pintura Base Acrílica)

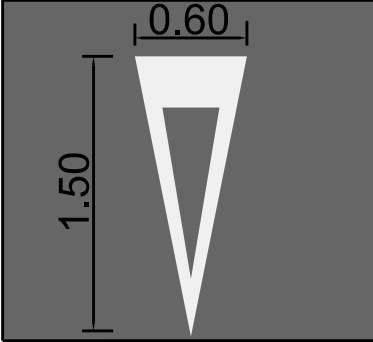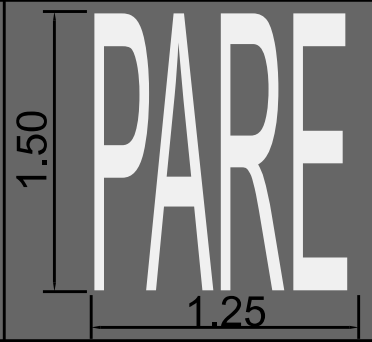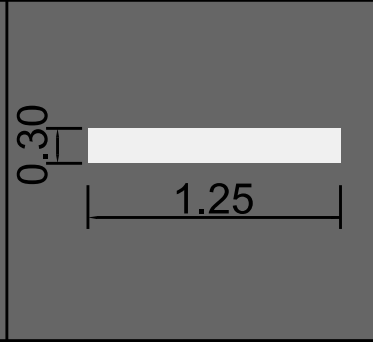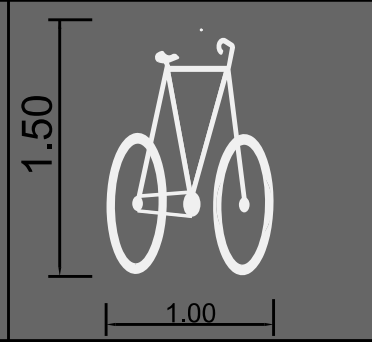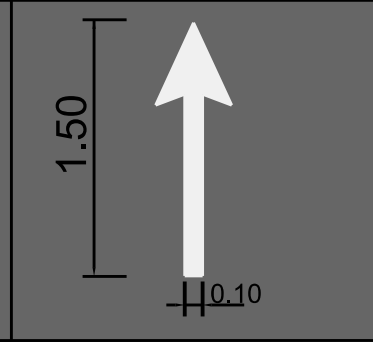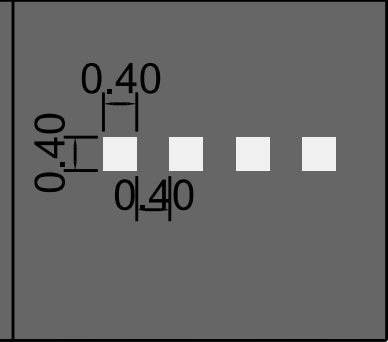SIP - DÊ A PREFERÊNCIA	PARE	LRE - FAIXA DE RETENÇÃO	SIC - BICICLETA	PEM - SETA	MMC - MARCAÇÃO CRUZAMENTO RODOCICLOVIÁRIO
					


BORDOS CICLOVIA

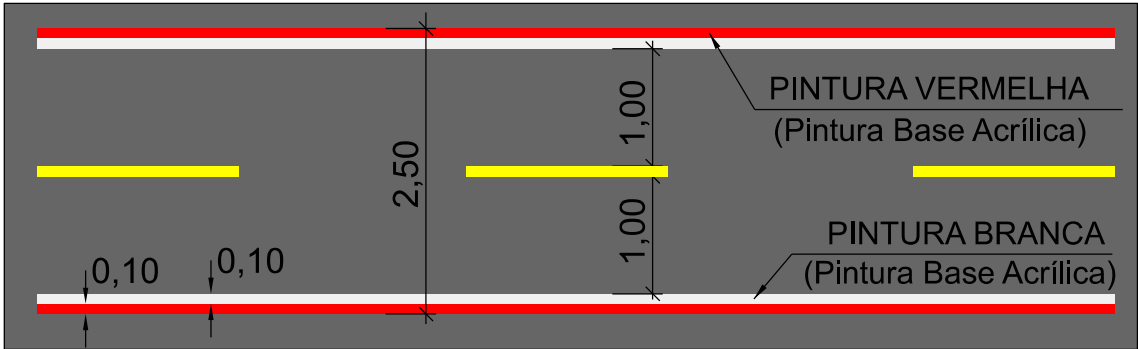


FAIXA SECCIONADA CICLOVIA

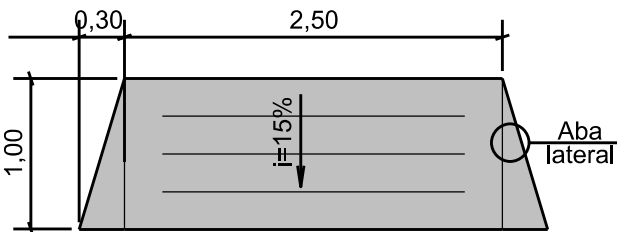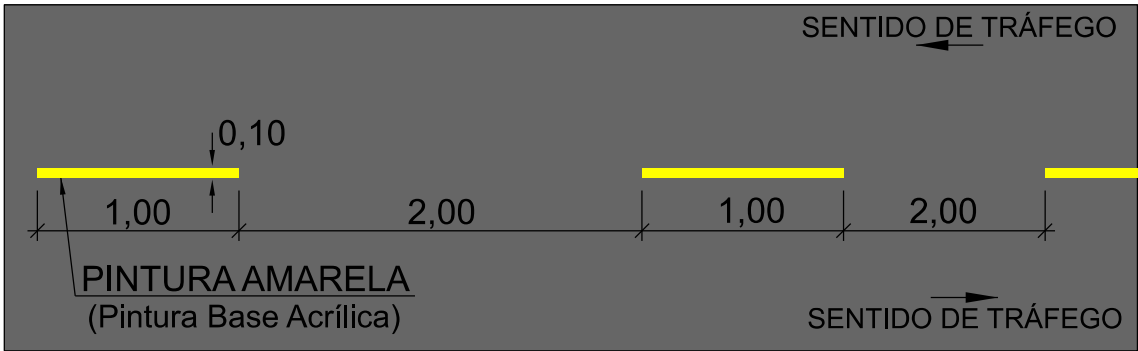

DETALHE 01 - REBAIXAMENTO DE CALÇADA

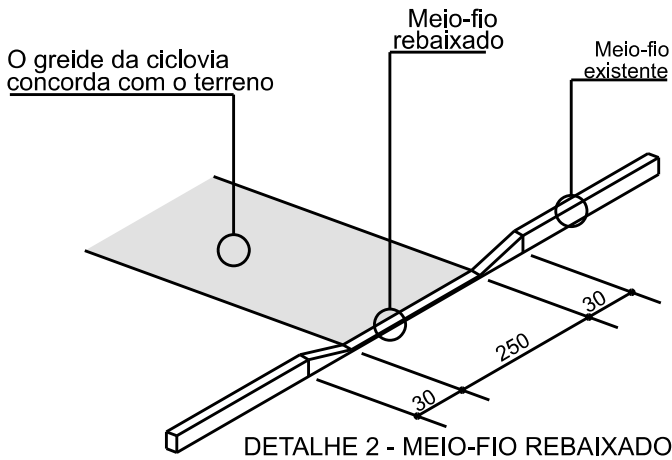

DETALHE 2 - MEIO-FIO REBAIXADO

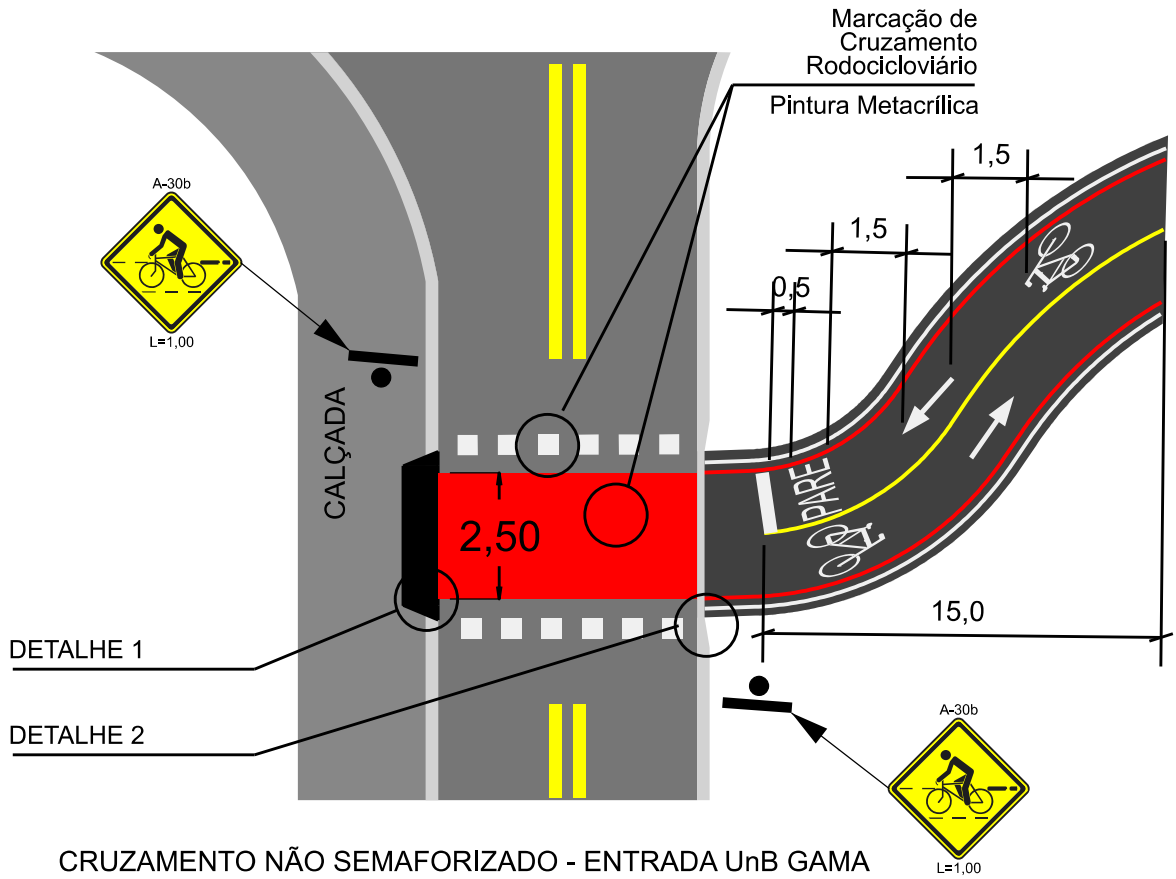

CRUZAMENTO NÃO SEMAFORIZADO - ENTRADA UnB GAMA

DEPARTAMENTO DE ESTRADAS DE RODAGEM DO DISTRITO FEDERAL			
	SUBESPECIALIDADE/DESCRIÇÃO		
	PROJETO DE SINALIZAÇÃO HORIZONTAL PROJETO TIPO VC-361- ESTACAS 0+000 A 3+201		
ETAPA DE PROJETO	RODOVIA	TRECHO	RESP. TEC.: PLÍNIO FRAGASSI
EXECUTIVO	VC-361	361EVC0010	CREA: 68.431/D-MG
ESCALA H/V	SUBTRECHO	km 0,0 ao km 3,0	SETOR: SUTEC
S/ ESCALA			DESENHO: CLARISSA
FOLHA	CÓDIGO	DE_CL_VC361-000003_E-SI_020	MATRÍCULA: 221.517-9
06/06			