
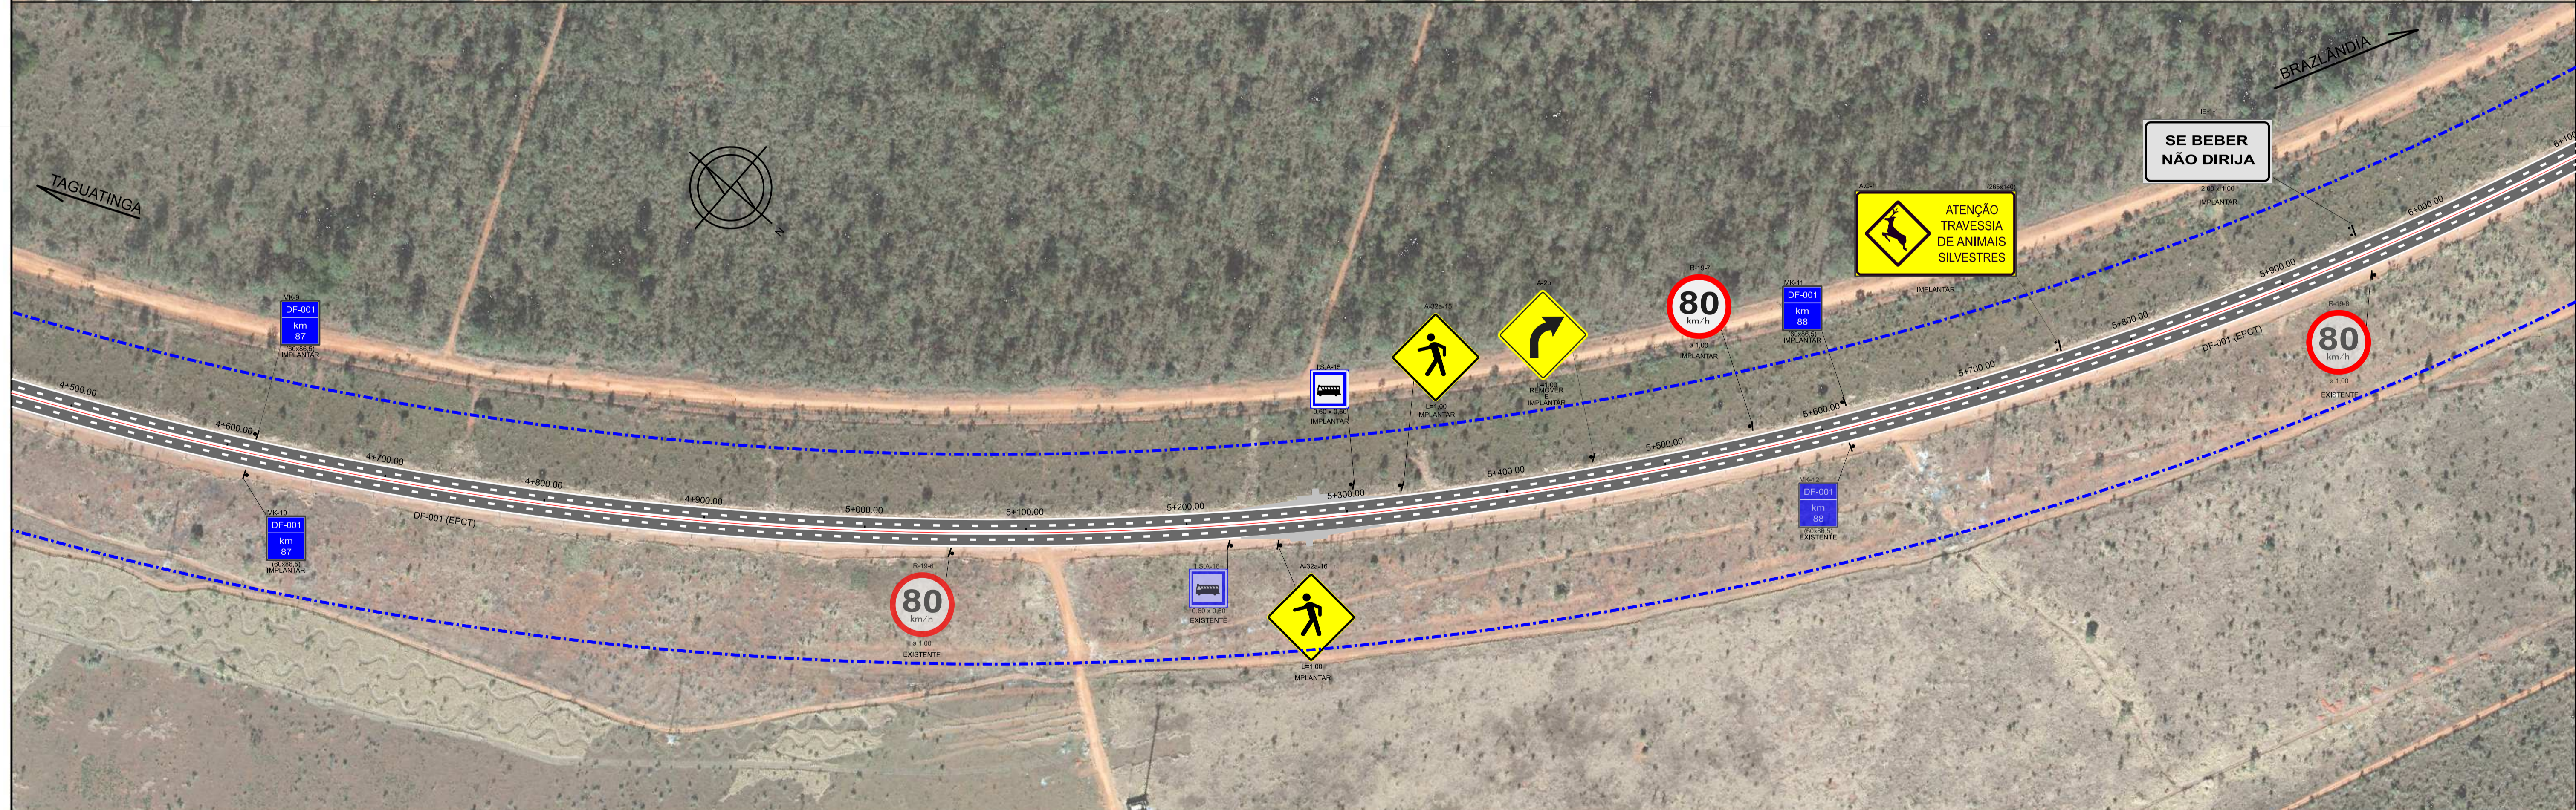


LEGENDA:

- NEW JERSEY A IMPLANTAR
- FAIXA DE DOMÍNIO
- BAIA PARA ÔNIBUS
- MRF (MICRO-REVESTIMENTO A FRIO), ESPESSURA 1,50 cm - ÁREA= 12.969,58 m²


DEPARTAMENTO DE ESTRADAS DE RODAGEM DO DISTRITO FEDERAL			
		SUBESPECIALIDADE/DESCRIÇÃO	
PROJETO DE LOCAÇÃO		PLANTA	
AMPLIAÇÃO DA DF-001 (EPCT) - BR-080			
ETAPA DE PROJETO	BÁSICO	RODOVIA	DF-001 (EPCT) - BR-080
ESCALA HV	1:20.000	RECHÔ	001EDF0430 001EDF0450
FOLHA	01/03	SUBTRECHO	km 81 ao km 90
		CODIGO	DE_VD_DF001-081090_B-LC_019
		RESP. TEC.	JOSE LUIS MAZZA
		CREA	138755-D-SP
		SETOR	SUTE/EC
		DESENHO	GERAILSON
		MATRICULA	224.136-6

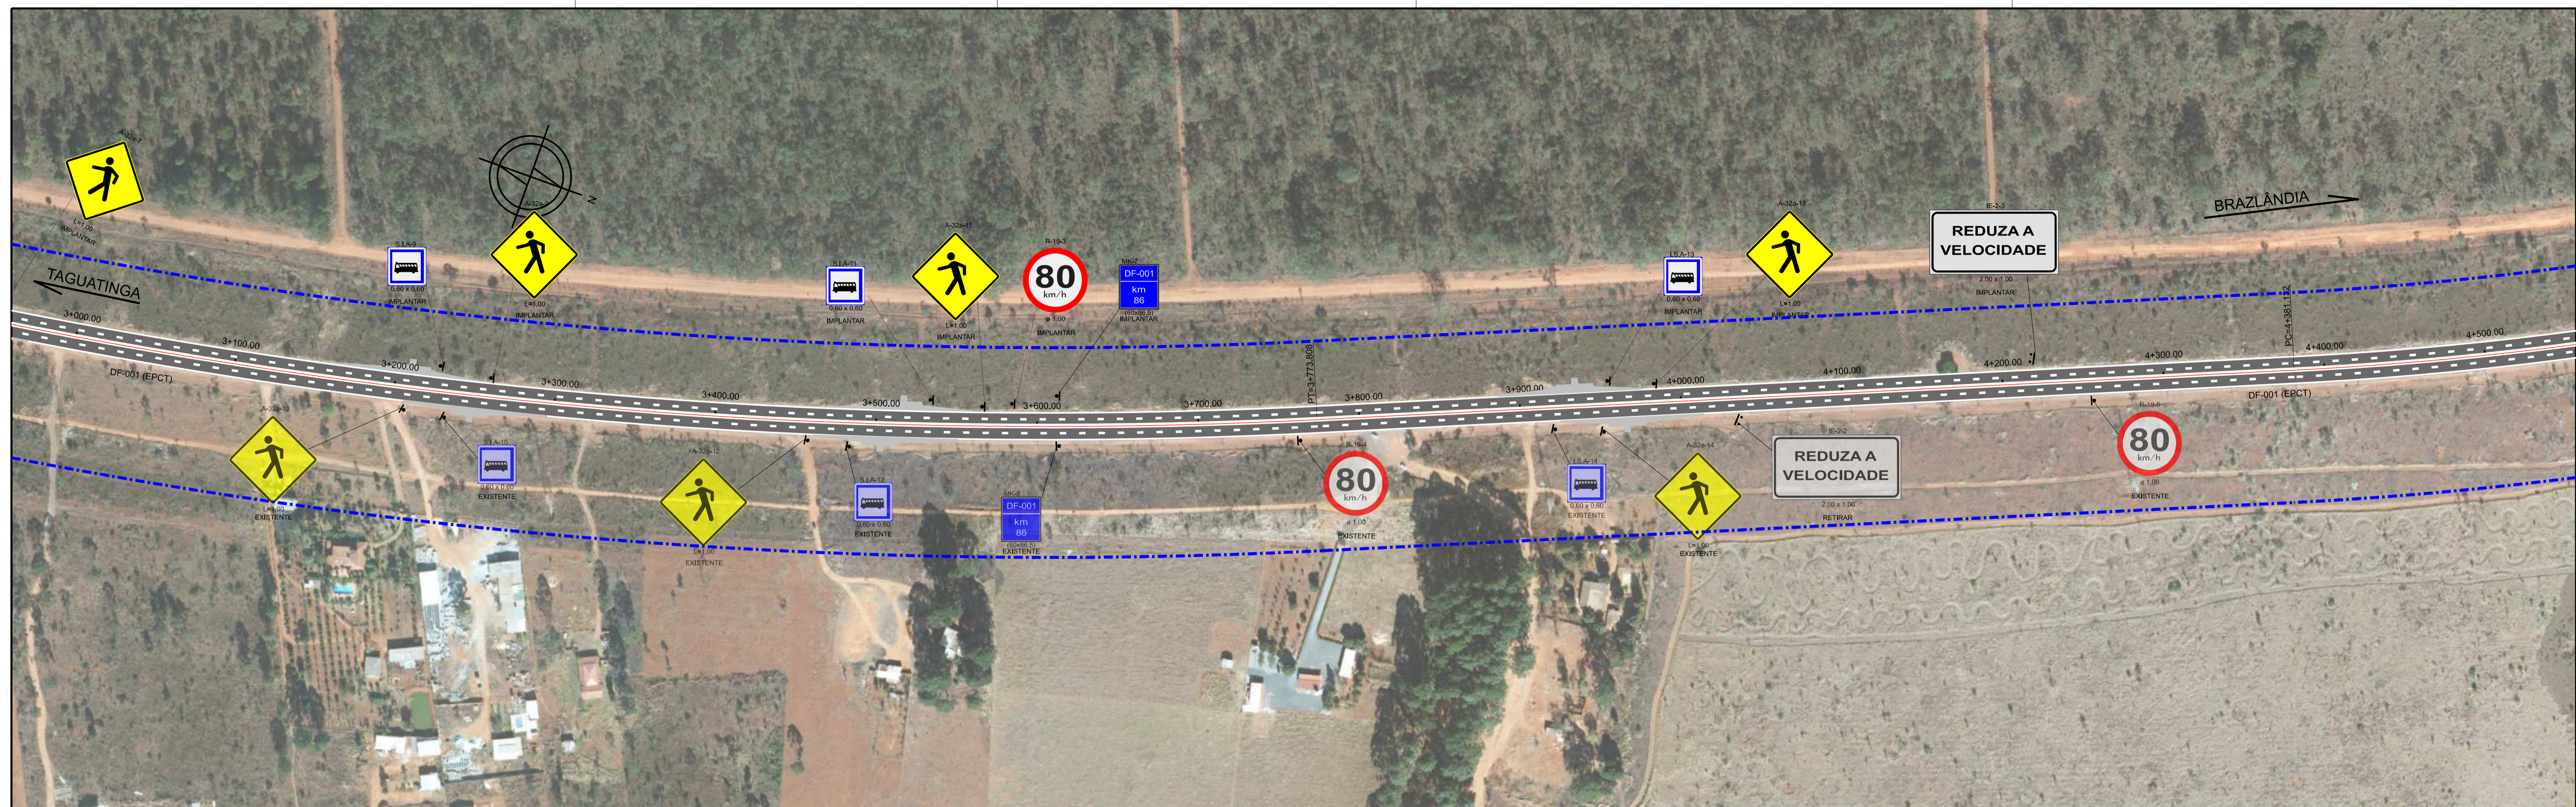

LEGENDA:

- NEW JERSEY A IMPLANTAR
- FAIXA DE DOMÍNIO
- BAISA PARA ÔNIBUS
- MRF (Micro-revestimento a frio), espessura 1,50 cm - área= 12,969,56 m²

DEPARTAMENTO DE ESTRADAS DE RODAGEM DO DISTRITO FEDERAL			
		SUBESPECIALIDADE/DESCRIÇÃO	
PROJETO DE LOCAÇÃO		PLANTA	
AMPLIAÇÃO DA DF-001 (EPCT) - BR-080			
ETAPA DE PROJETO	RODOVIA	TRECHO	RESP. TÉCNICO
BÁSICO	DF-001 (EPCT) - BR-080	001EDF0430 001EDF0450	JOSE LUIS MAZZA
ESCALA HV	km 81 ao km 90		CREA: 138755-D-SP
1:20.000			SETOR: SUTEC
FOLHA	02/03	CODIGO	DE_VD_DF001-081090_B-LC_019
			DESENHO: TÁCIO LEAL
			MATRÍCULA: 224.136-6

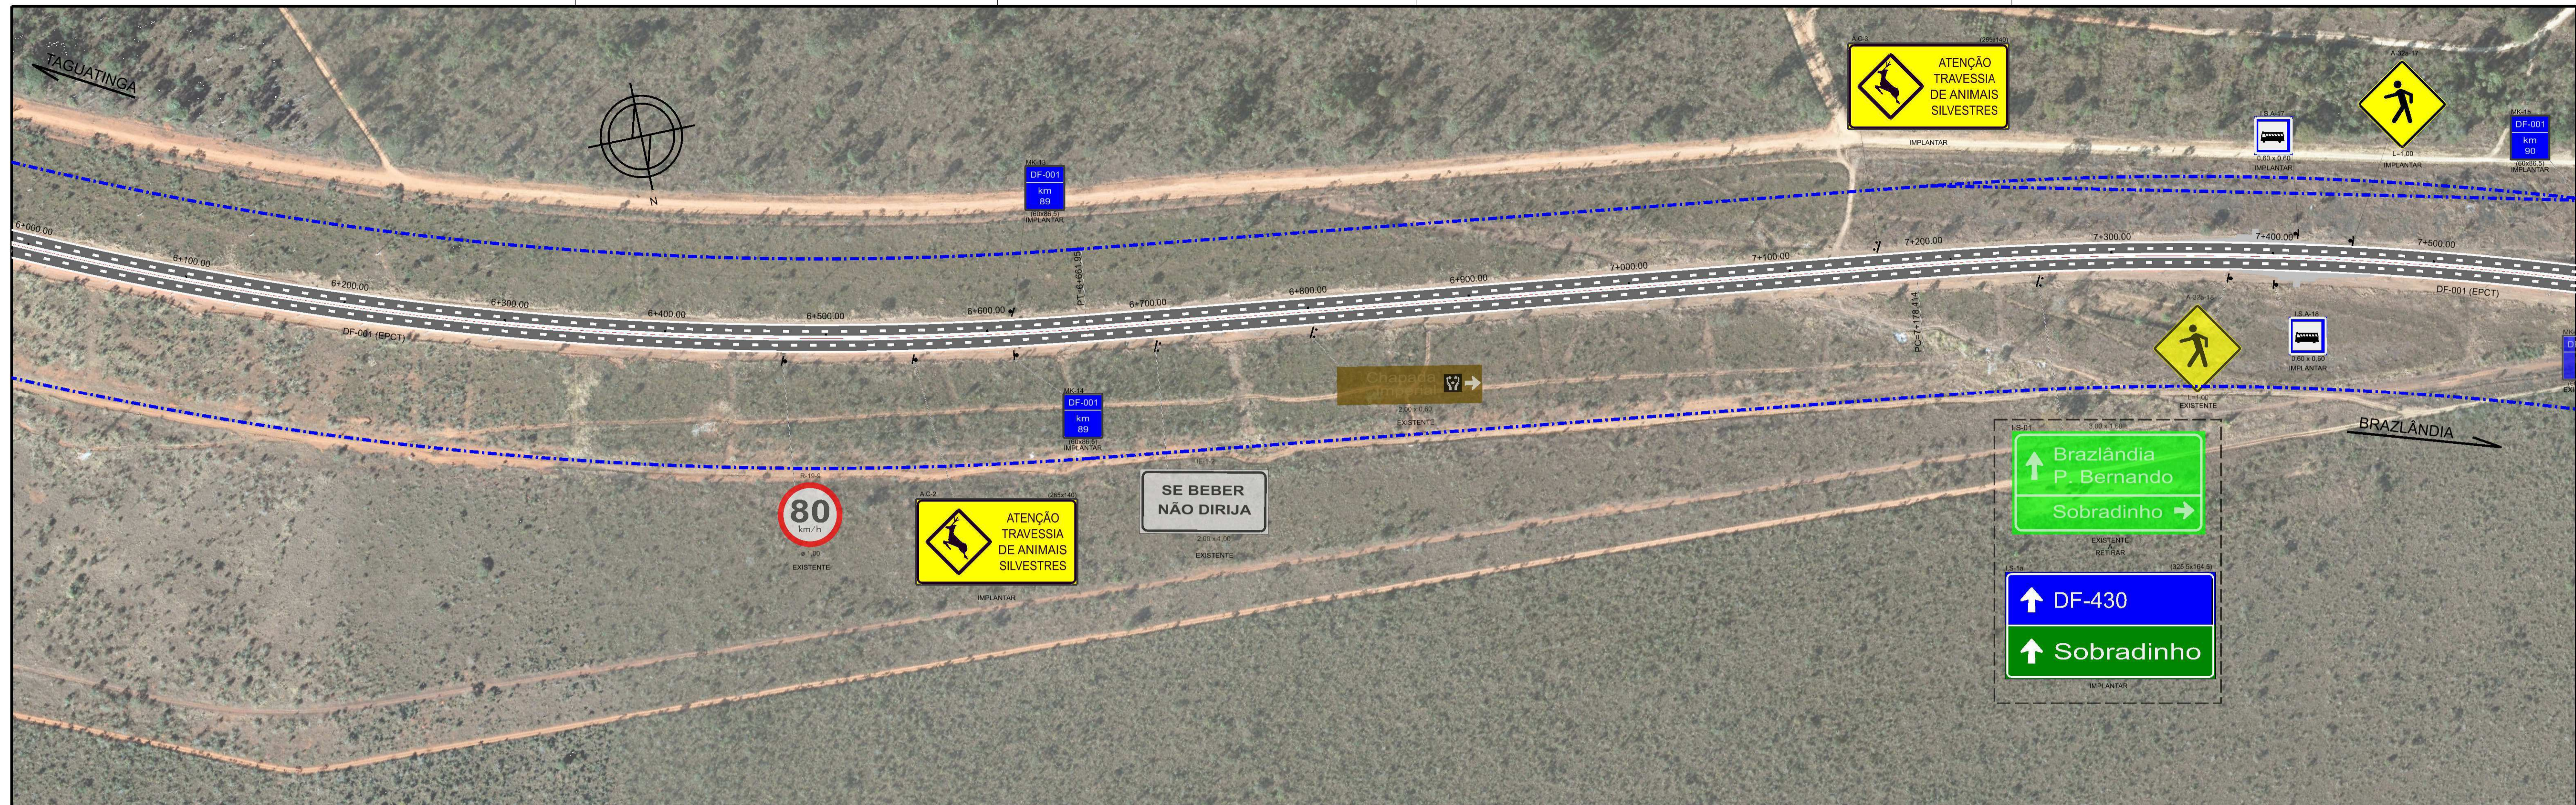


LEGENDA:


- NEW JERSEY A IMPLANTAR
- FAIXA DE DOMÍNIO
- BAIA PARA ÔNIBUS
- MRF (Micro-revestimento a frio), espessura 1,50 cm - área= 12,969,56 m²

DEPARTAMENTO DE ESTRADAS DE RODAGEM DO DISTRITO FEDERAL			
		PROJETO DE LOCAÇÃO PLANTA AMPLIAÇÃO DA DF-001 (EPCT) - BR-080	
ETAPA DE PROJETO BÁSICO	RODOVIA DF-001 (EPCT) - BR-080	TRECHO 001EDF0430 001EDF0450	RESP. TEC. JOSE LUIS MAZZA
ESCALA HV 1:20.000	km 81 ao km 90		CREA 138755-D-SP
FOLHA 03/03	CODIGO DE_VD_DF001-081090_B-LC_019		SETOR SUTEC DESENHO TÁCIO LEAL MATRICULA 224.136-6



## DETALHE TIPO - SINALIZAÇÃO HORIZONTAL

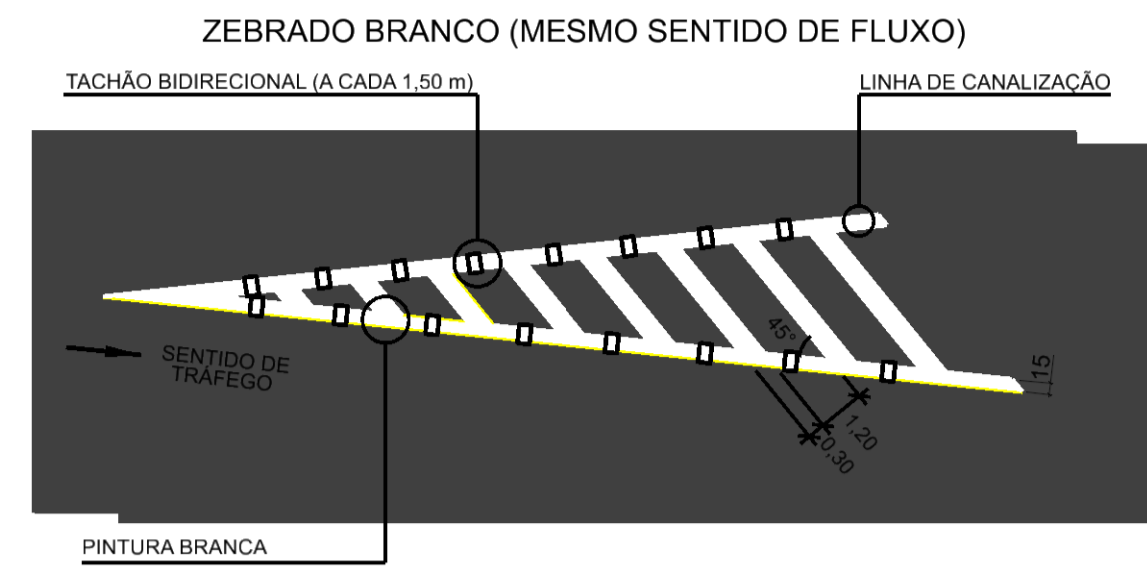

INSCRIÇÕES NO PAVIMENTO - SETAS INDICATIVAS (DE ACORDO COM MANUAL CONTRAN)

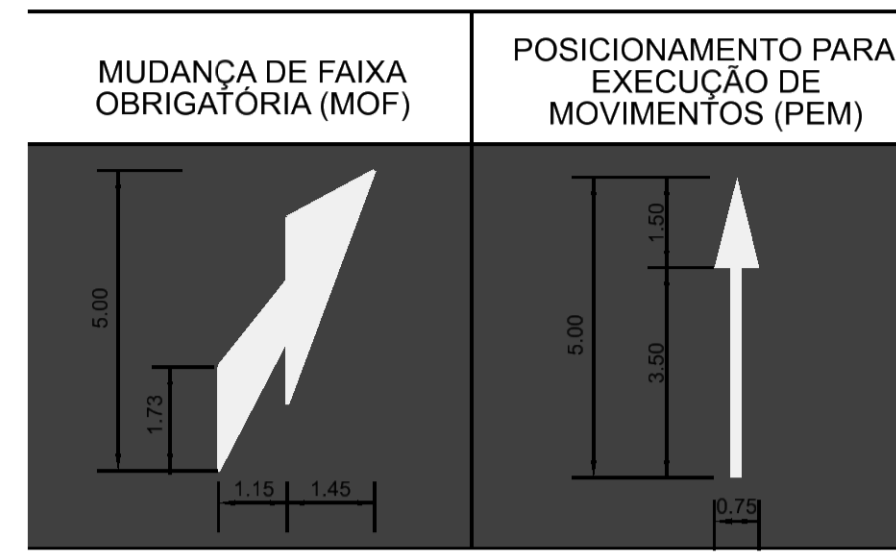


### DETALHE (LINHA DE BORDO "LBO" E NEW JERSEY)

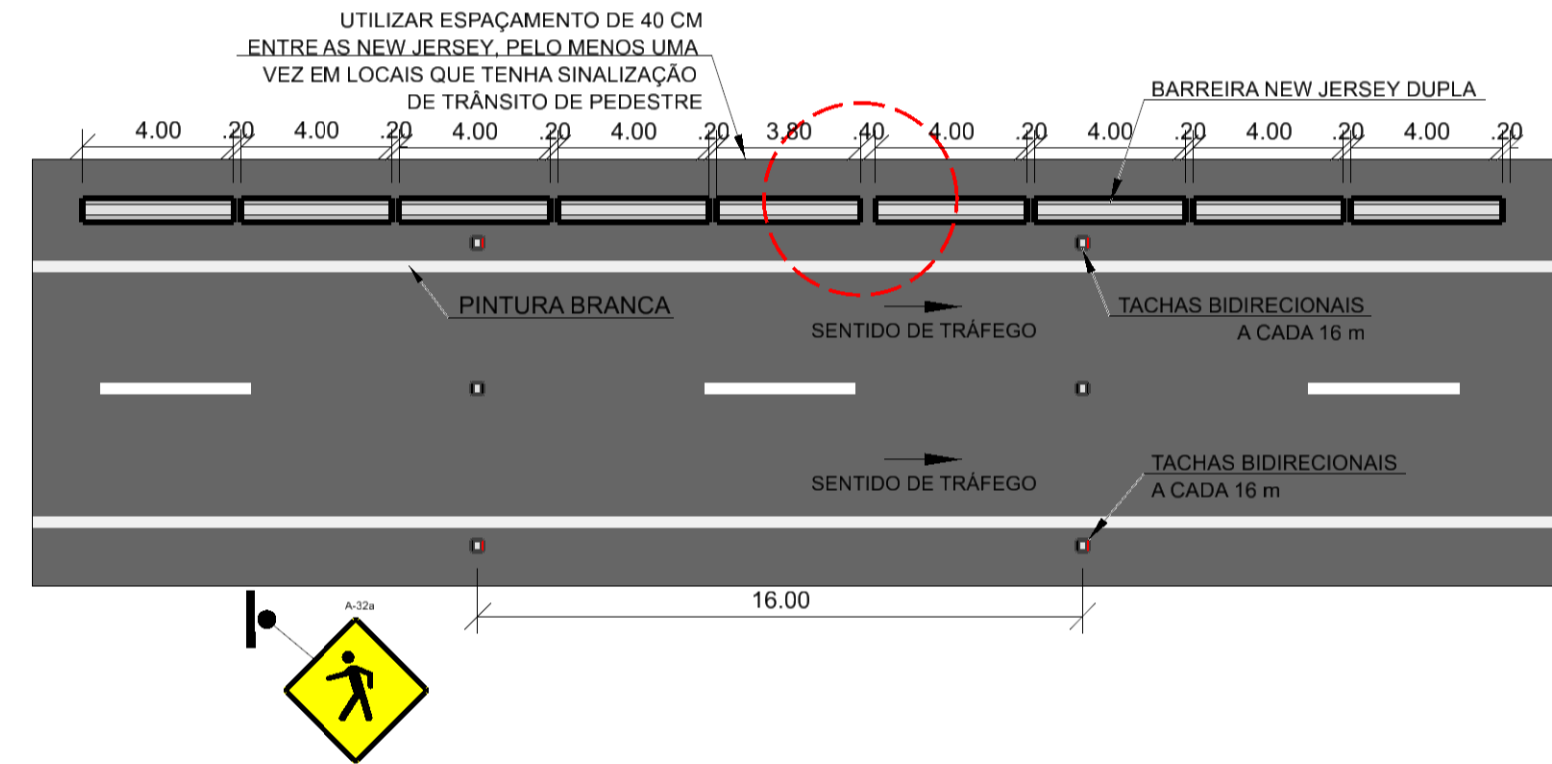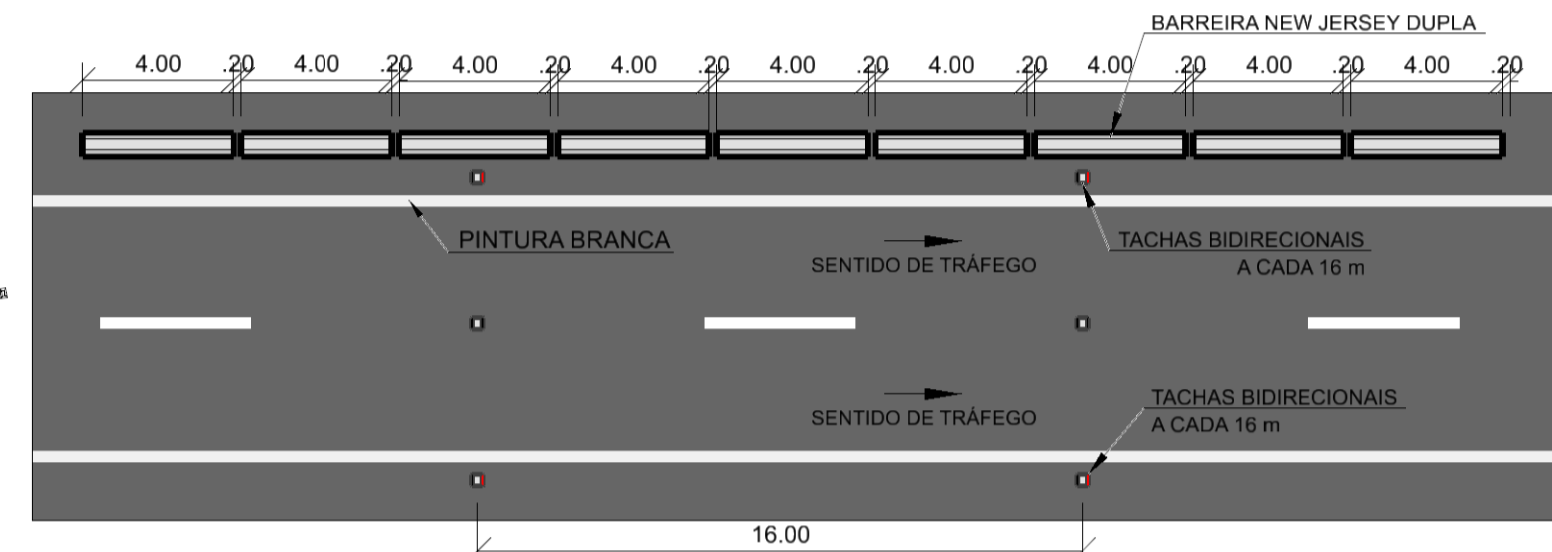


### DISPOSITIVOS AUXILIARES

Desenho sem escala


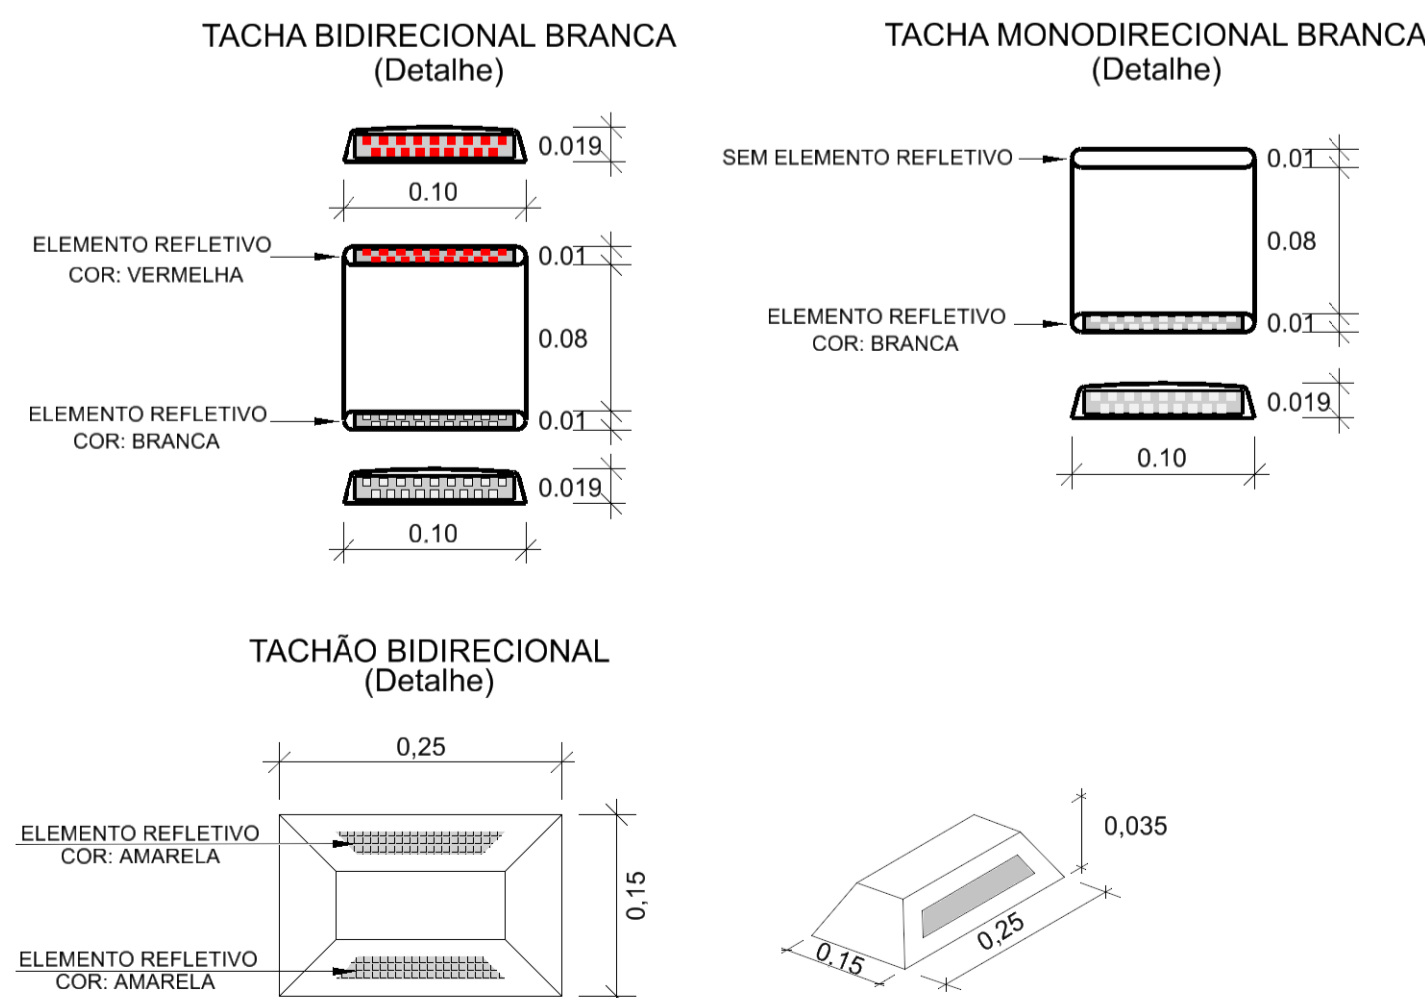


## DETALHE TIPO - SINALIZAÇÃO VERTICAL

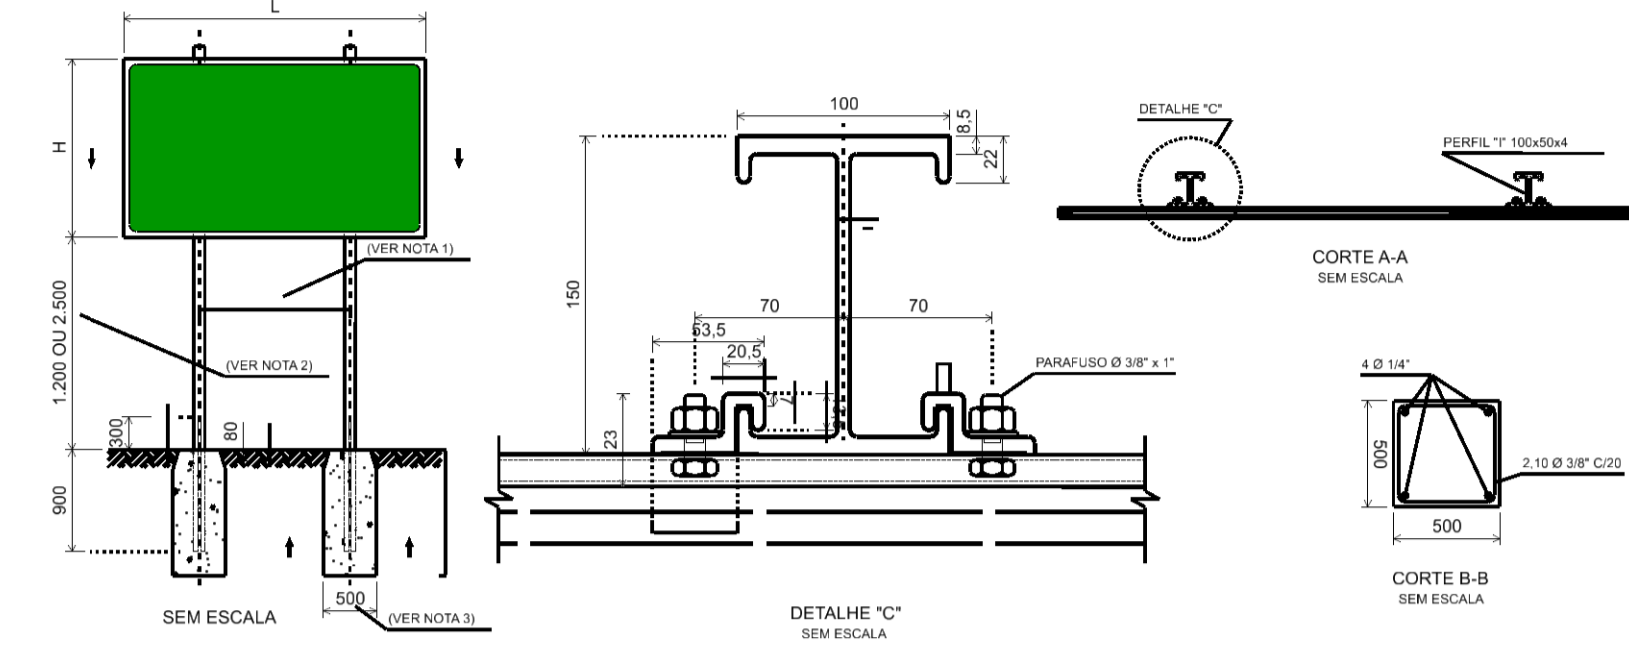

NOTAS:


- O ESPAÇAMENTO ENTRE OS SUPORTES (s), DEVERÁ SER DE METADE DA LARGURA DA PLACA.
- A ALTURA LIVRE DA PLACA DEVE SER DE 2,50m, EM CASOS DE LOCAIS COM CARACTERÍSTICAS URBANAS E/OU JUNTO A CICLOVIA, ONDE EXISTA TRÁFEGO DE PEDESTRES; NOS DEMAIS CASOS, SERÁ DE 1,20m.
- A LARGURA DO BLOCO DA FUNDAÇÃO SERÁ DE 800mm PARA PLACAS DE INDICAÇÃO COM ÁREAS SUPERIORES A 6,00m.
- E CONSEQUENTEMENTE O COMPRIMENTO DO FERRO DO ESTRIBO SERÁ DE 3,40m.
- MEDIDAS EM MILÍMETROS QUANDO NÃO INDICADAS AS UNIDADES.

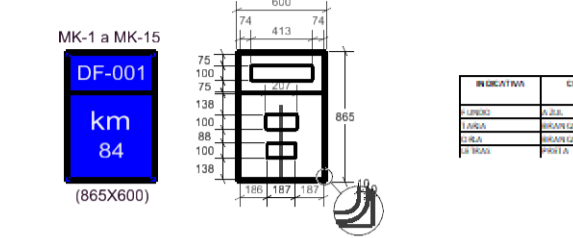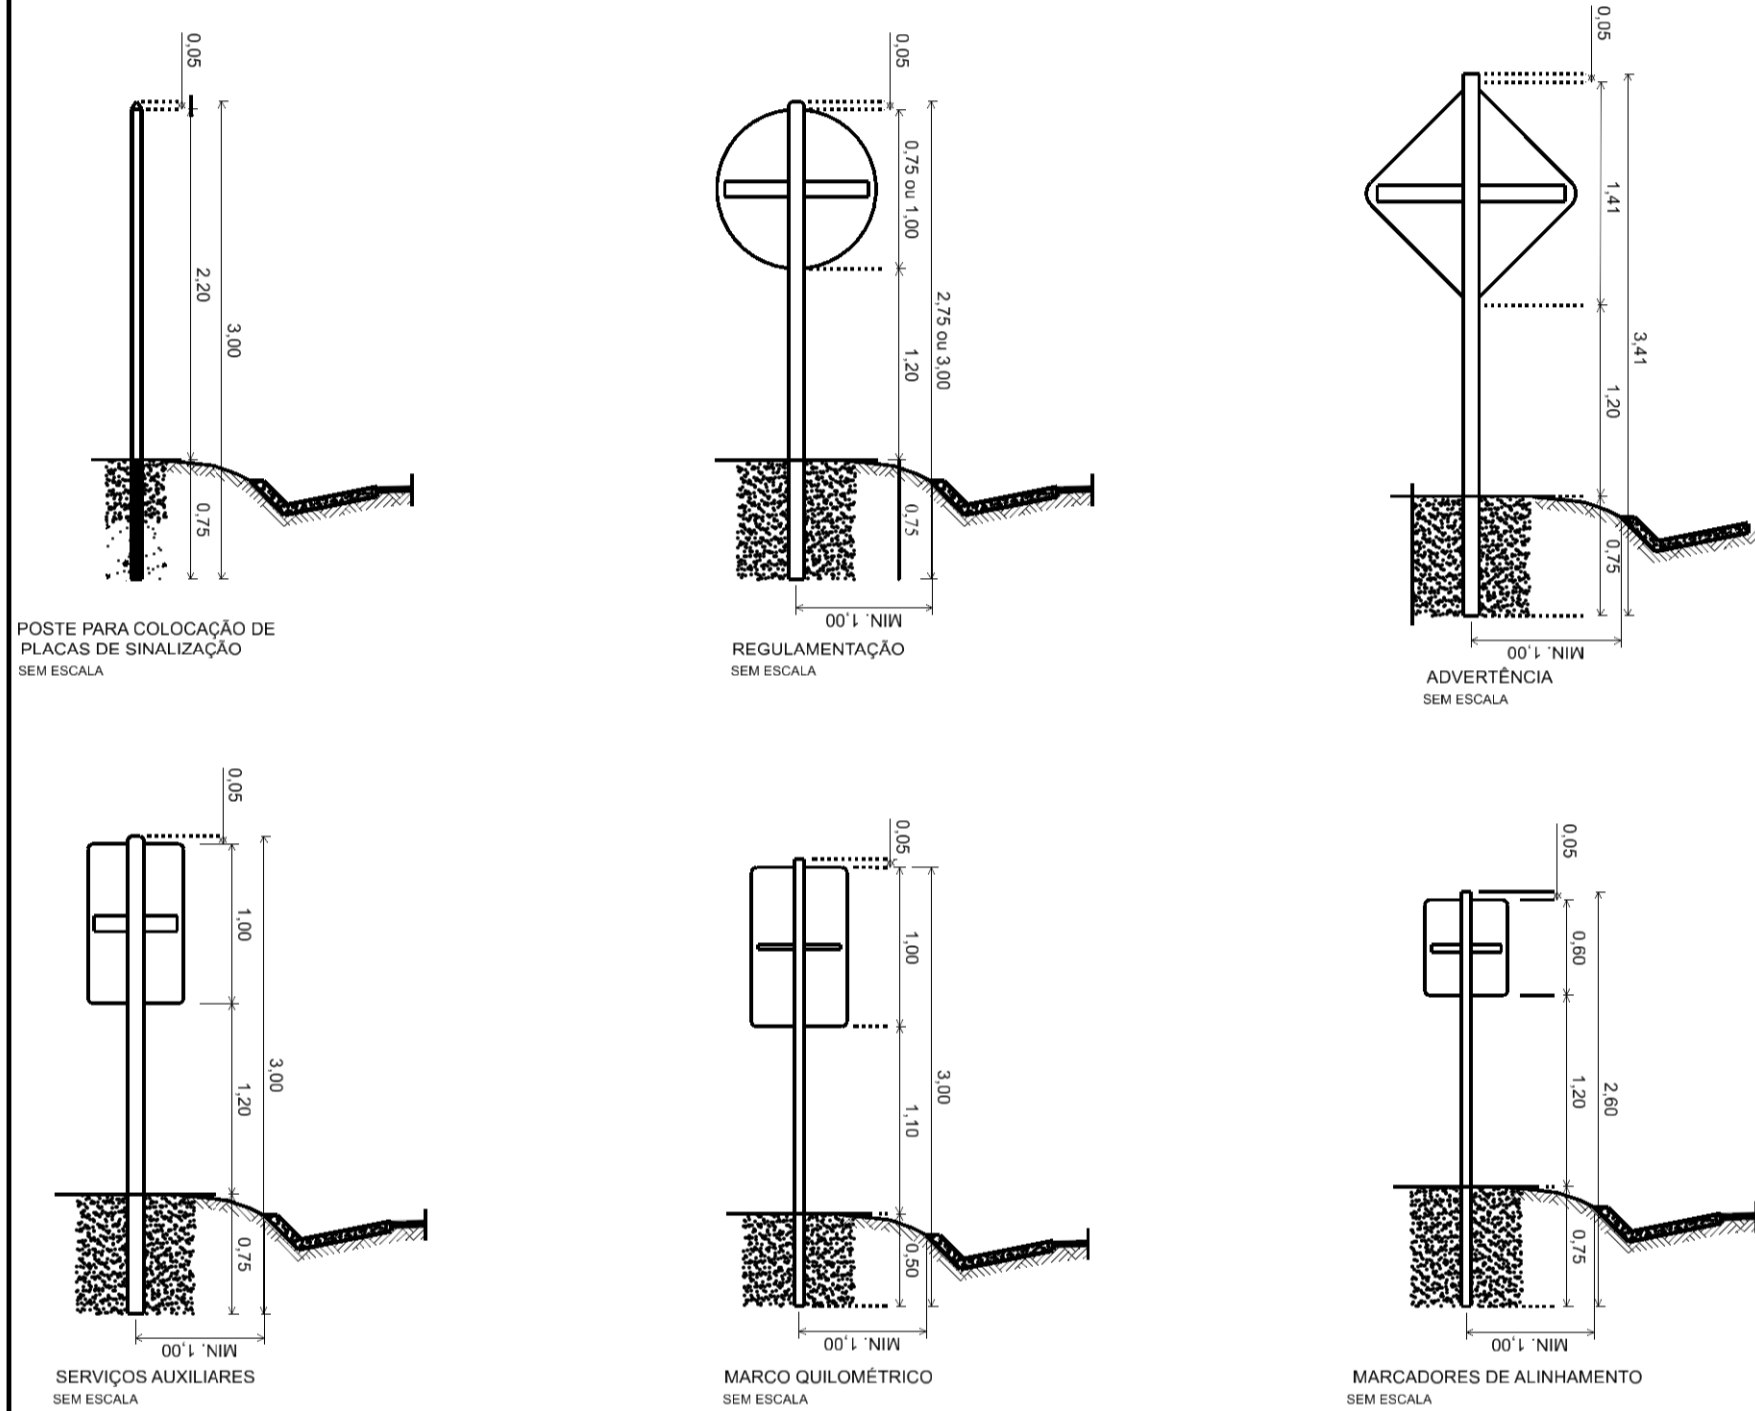

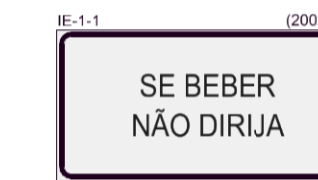

