



TABELA DE CURVAS DO ALINHAMENTO										
CURVAS	AC	R (m)	T (m)	D (m)	PC	PT	PONTO	PC	PI	PT
C1	49°03'20,70"	976,500	445,591	836,064	70+17,723	112+13,787	N E	8256481,5155 204083,5324	8256647,0470 204505,9716	8256406,7729 204890,8403

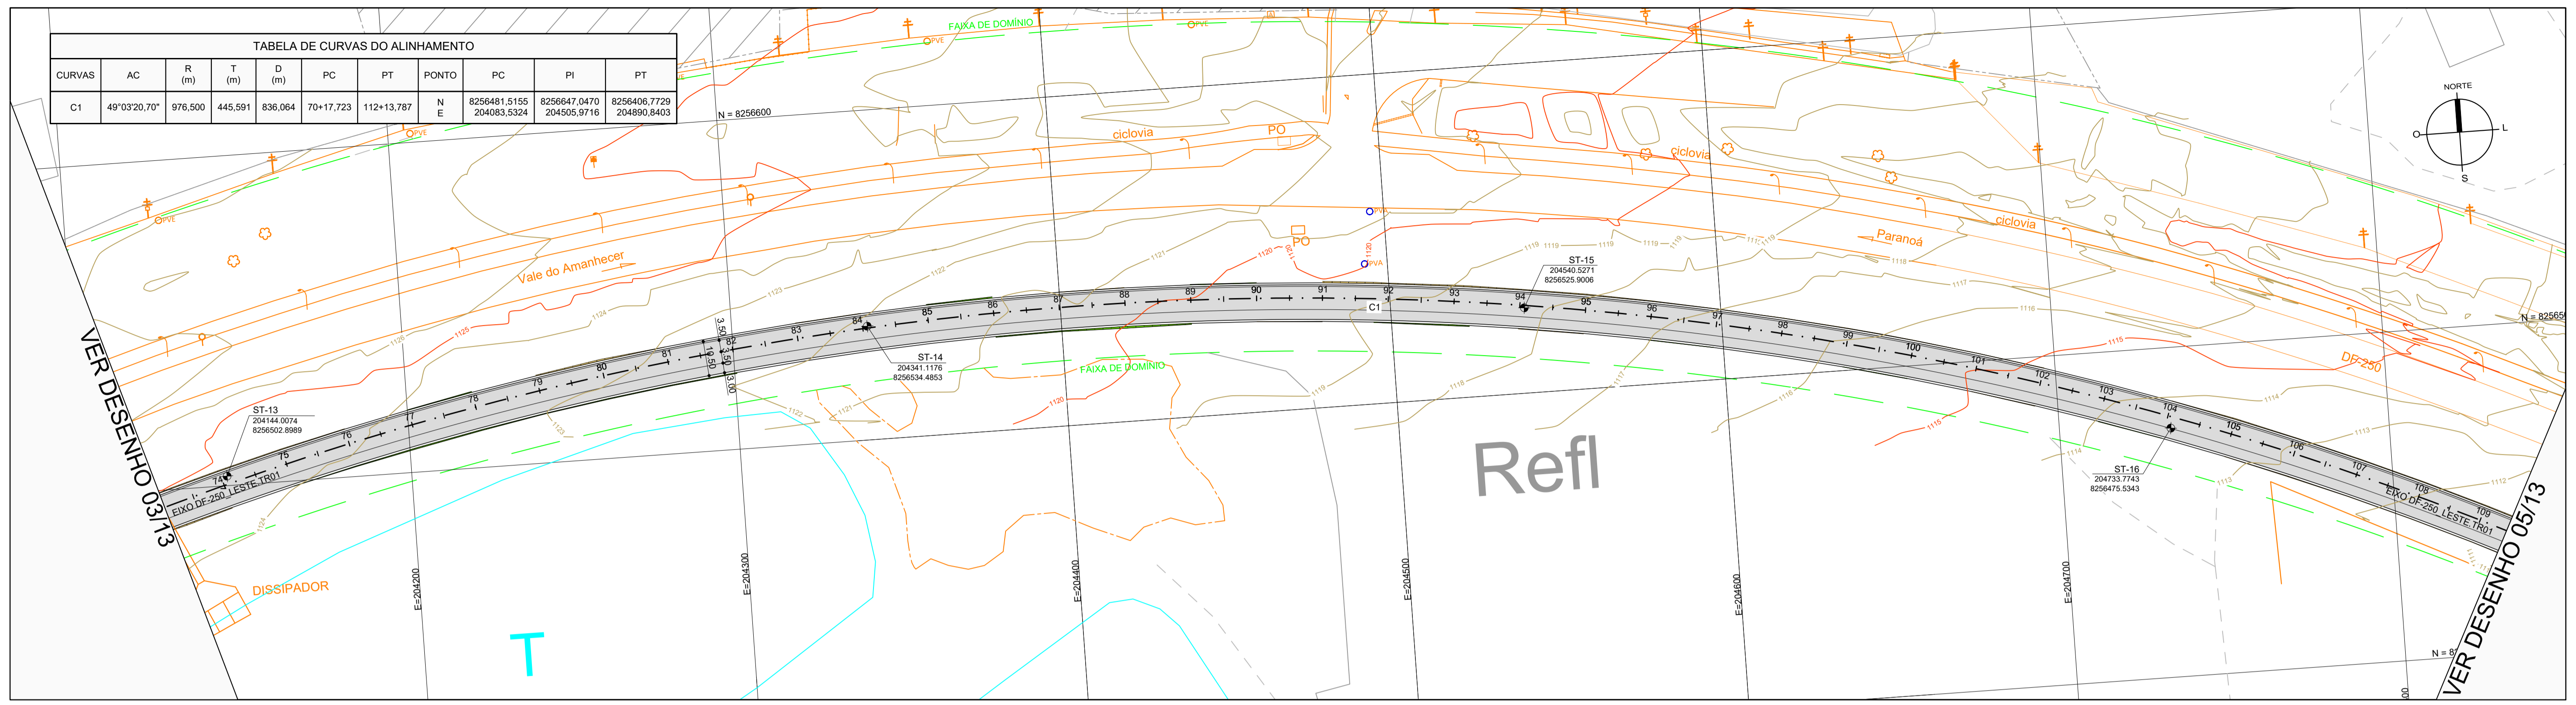

PERFIL DF-250_LESTE.TR01

PERFIL DF-250_LESTE.TR01

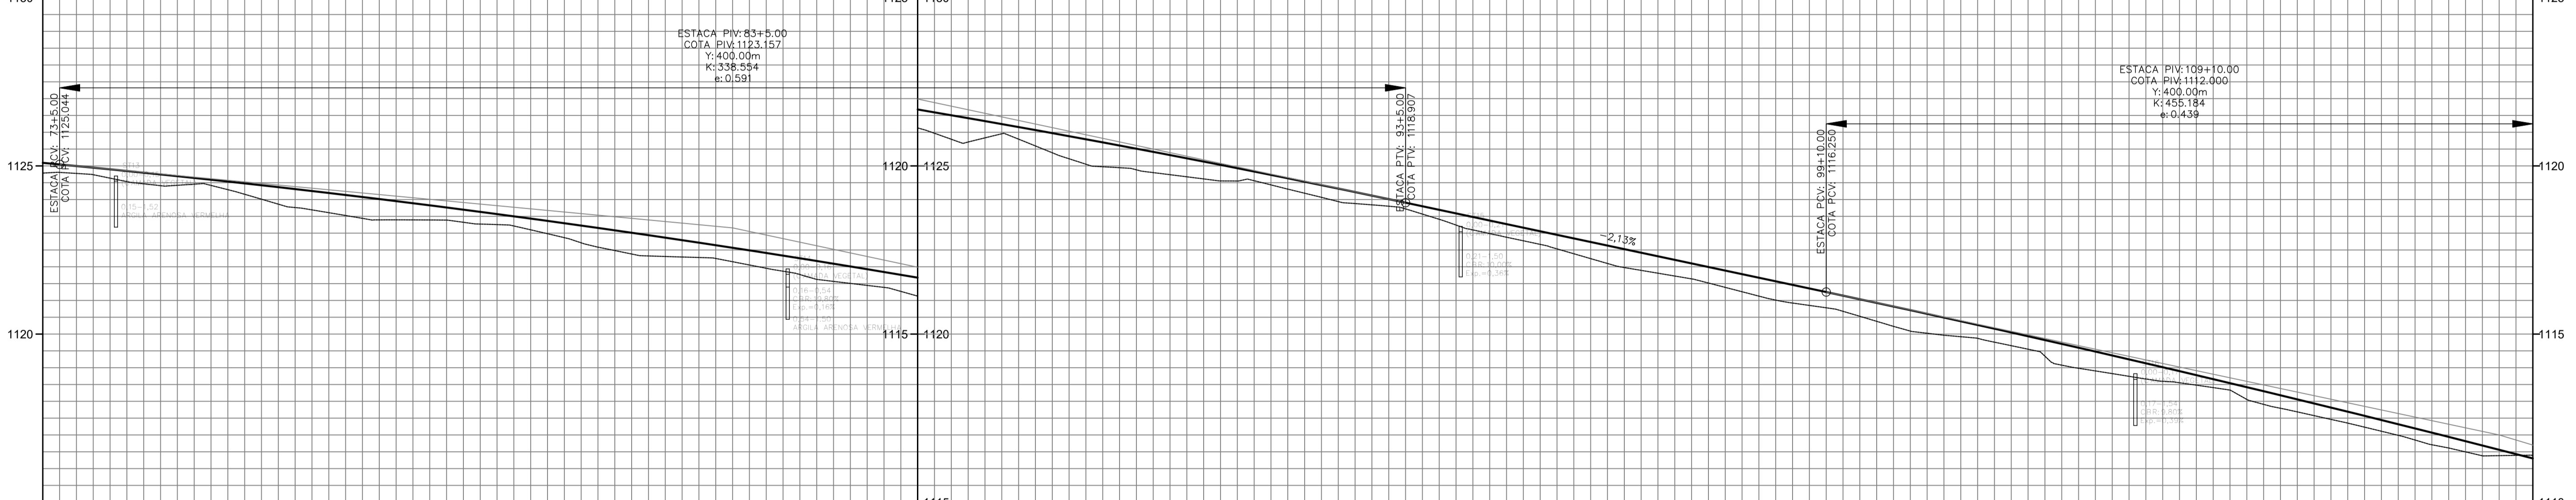

COTAS TERRENO/PROJETO	73	74	75	76	77	78	79	80	81	82	83	84	85	86	87	88	89	90	91	92	93	94	95	96	97	98	99	100	101	102	103	104	105	106	107	108	109	110	
ESTACAMENTO	73	74	75	76	77	78	79	80	81	82	83	84	85	86	87	88	89	90	91	92	93	94	95	96	97	98	99	100	101	102	103	104	105	106	107	108	109	110	
PLANIMETRIA																																							

LEGENDA TOPOGRÁFICA		
ALAMBRADO	CAIXA REDE ÁGUAS PLUVIAIS	LIXEIRA
TAPUME	POÇO DE VISITA - ÁGUA PLUVIAL	PLACA DE PROPAGANDA
CERCA VIVA	POÇO DE VISITA - TELEFONE	PLACA INDICATIVA
CERCA DE ARAME	PV SEM IDENTIFICAÇÃO	PLACA DE SINALIZAÇÃO
GRADE	BOCA DE LOBO	POSTE DE CONCRETO
HIDRANTE	COQUEIRO	POSTE DE CONCRETO COM ILUMINAÇÃO
REGISTRO	ÁRVORE	POSTE DE CONCRETO COM TRANSFORMADOR
CAIXA - ESGOTO	TORRE	LUMINÁRIA
FOSSA	CAIXA REDE ELÉTRICA	
POÇO DE VISITA - ESGOTO	ORELHÃO	

LEGENDA PLANIMÉTRICA	
EIXO PROJETADO	BORDO PROJETADO
ACOSTAMENTO PROJETADO	ATERRO PROJETADO
CORTE PROJETADO	FAIXA DE DOMÍNIO

LEGENDA ALTIMÉTRICA	
GREIDE PROJETADO	TERRENO NATURAL

N°	REVISÕES			
	DATA	VISTO	DATA	APROVO
	CONTRATADA	DER-DF		

GDF - SET DEPARTAMENTO DE ESTRADAS DE RODAGEM DO DISTRITO FEDERAL		RESPONSÁVEL PELO PROJETO	
TÍTULO/ESPECIFICAÇÃO DO DOCUMENTO		ste	
PROJETO GEOMÉTRICO - PLANTAS			
ETAPA DE PROJETO EXECUTIVO	LOCAL DF-250	PROJETO	
ESCALA INDICADA	TRECHO/SUBTRECHO DF-250_LESTE.TR01-03	CÁLCULO	
FOLHA 04/13	ESPECIALIDADE/SUBESPECIALIDADE PLANALTIMÉTRICO	DESENHO	
REVISÃO 0A	CODIGO DE_VD_DF250-250456_E-GE_000	DATA	
		JULHO/2014	