


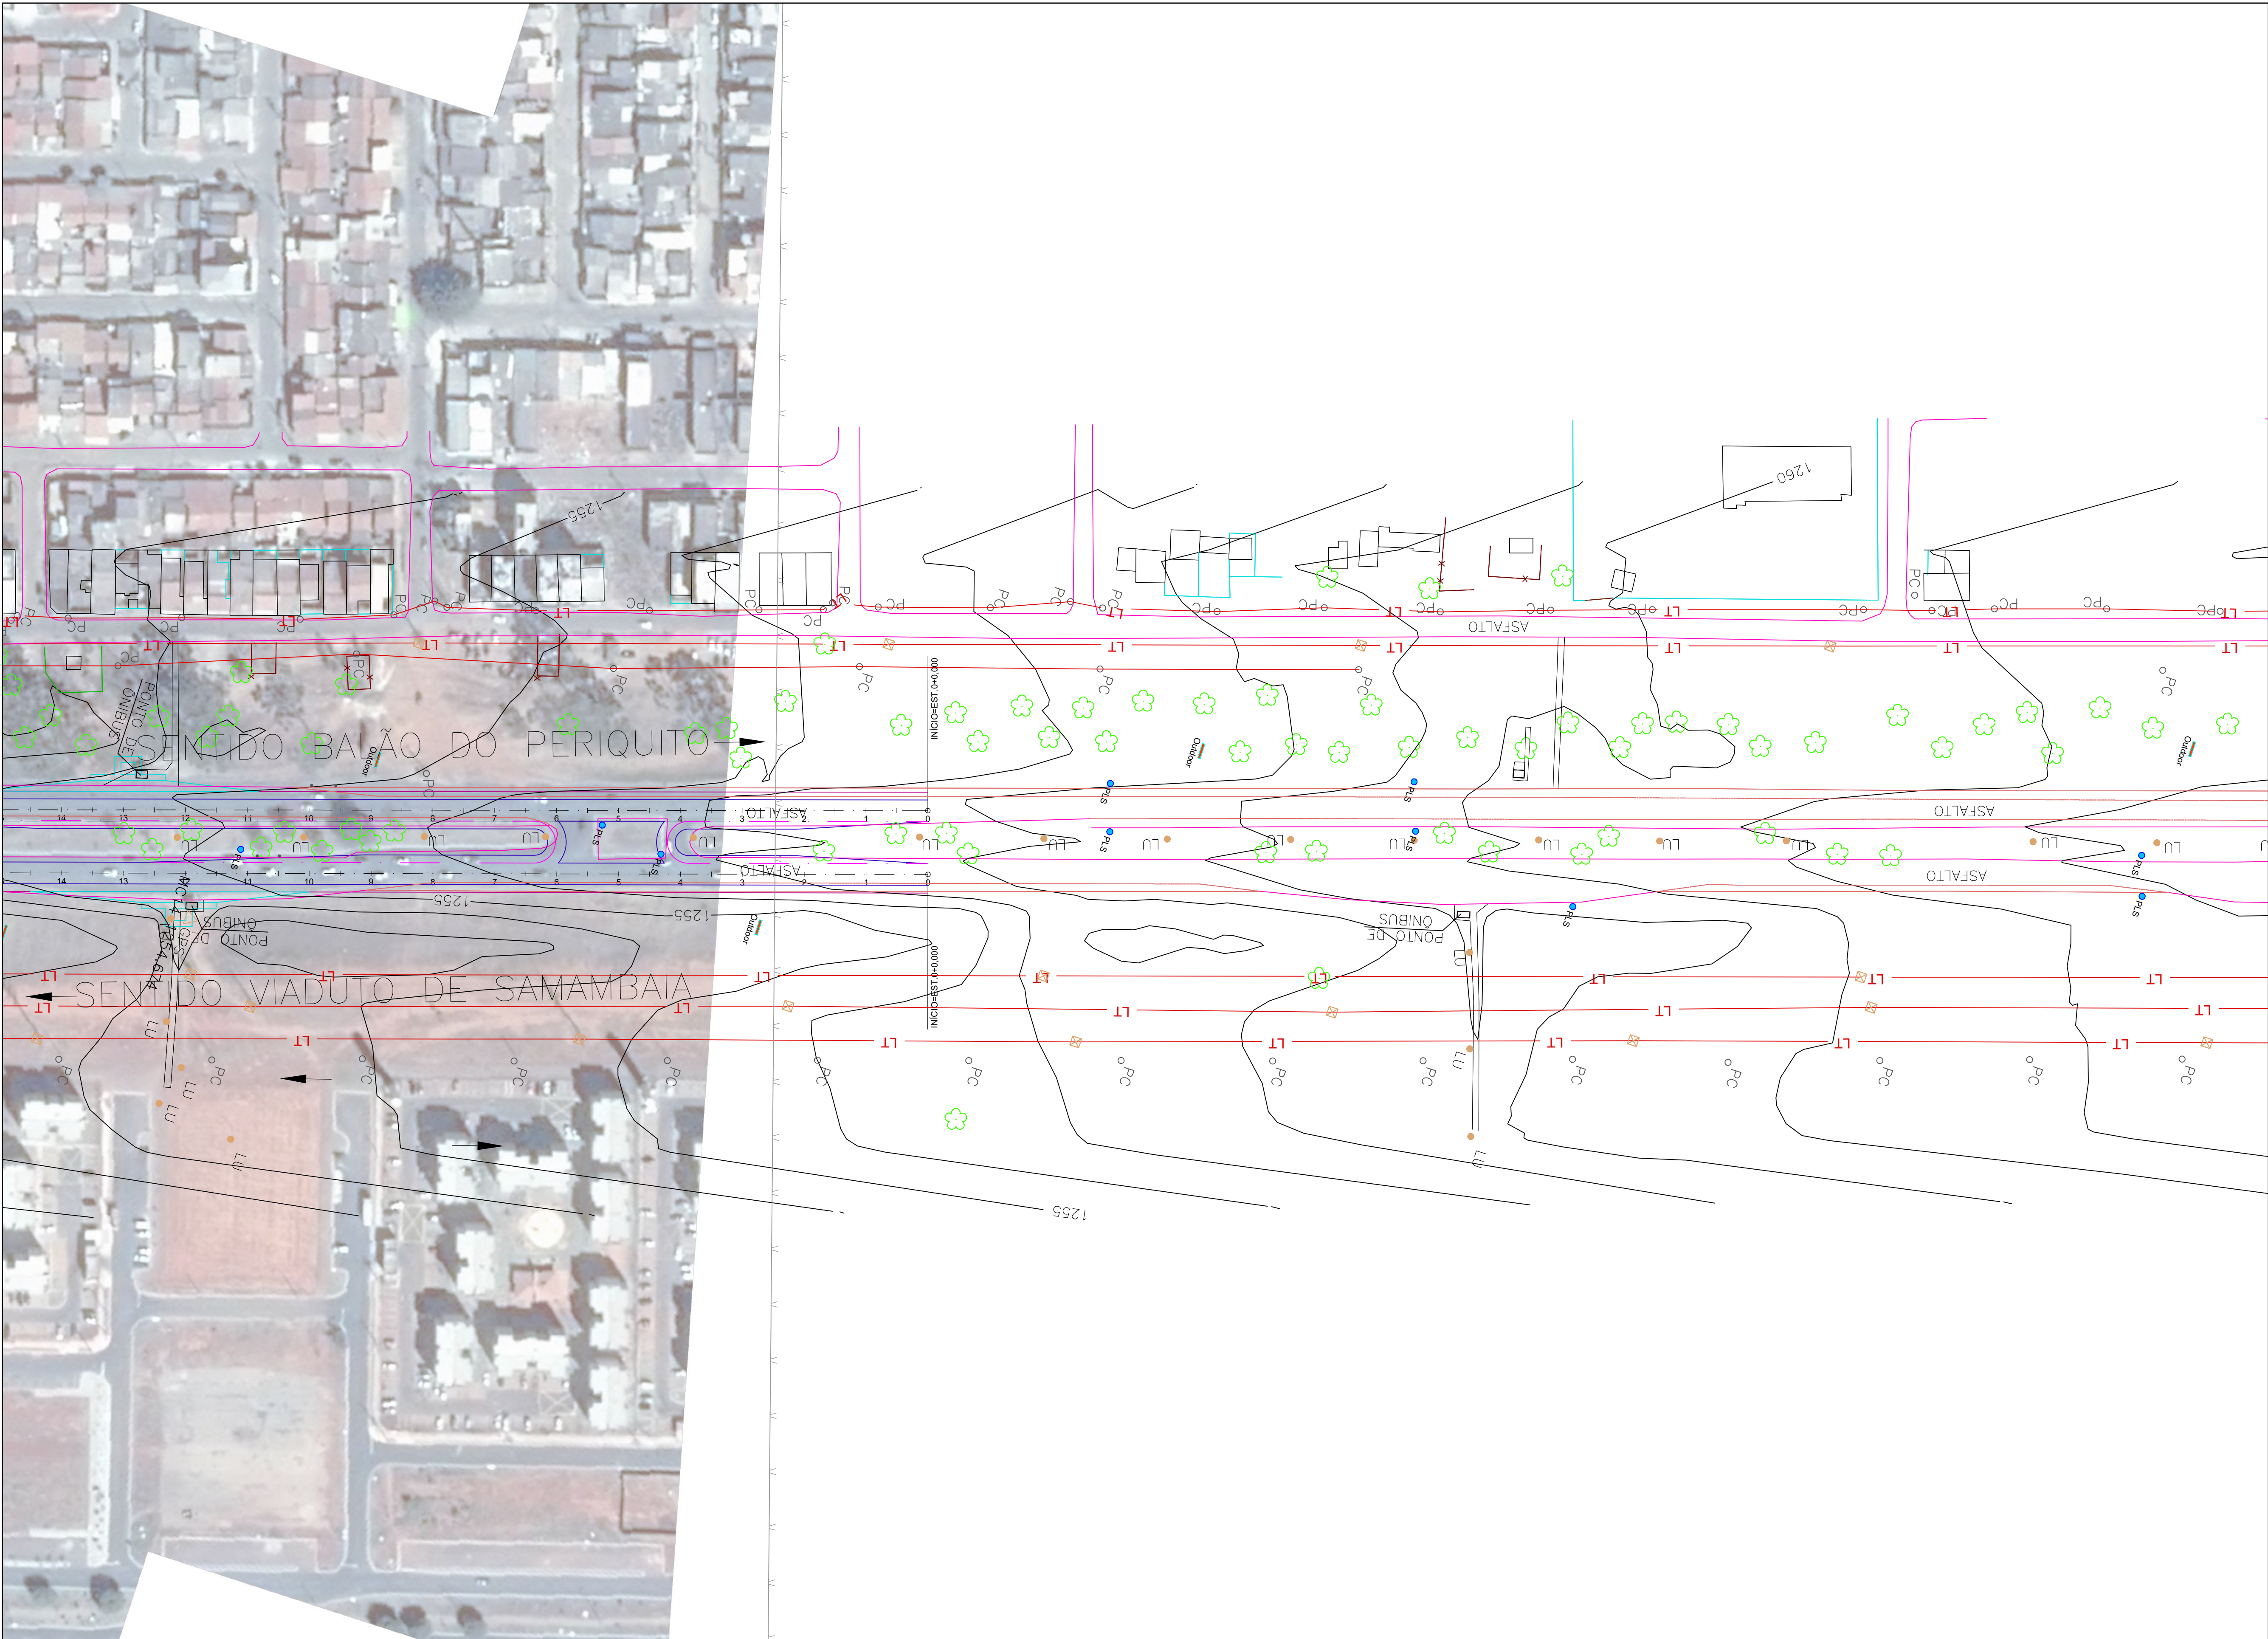


- LEGENDA TOPOGRAFIA
- ALAMBRADO/GRADE
 - CERCA DE ARAME
 - CERCA VIVA
 - PROJEÇÃO/TELHADO
 - MURO/MURETA
 - CAÇADA
 - CANALET
 - ACOSTAMENTO
 - VIA PAVIMENTADA SEM MEIO-FIO
 - VIA PAVIMENTADA COM MEIO-FIO
 - VIA NÃO PAVIMENTADA
- EDIFICAÇÃO
- PALMEIRA/COQUEIRO
 - ARVORE
 - FOSSA
 - TELEFONE PÚBLICO
 - LUMINÁRIA
 - PLACA DE SINALIZAÇÃO
 - PLACA DE PROPAGANDA
 - BOCA DE LOBO
 - P.V. DE ESCOTO
 - P.V. DE ÁGUA PLUVIAL
 - P.V. NÃO IDENTIFICADO
 - P.V. DE TELEFONE
 - BUEIRO
 - LIXEIRA
 - SEMAFÓRO
 - REGISTRO
 - CAIXA DE INSPEÇÃO NÃO IDENTIFICADA
 - CAIXA DE INSPEÇÃO DE TELEFONE
 - CAIXA DE INSPEÇÃO DE ENERGIA
 - VÉRTECE IMPLANTADO (APOIO BÁSICO)
 - VÉRTECE IMPLANTADO (MARCO DE CONCRETO)
 - VÉRTECE DE POLIGONAL DE APOIO (PINO METÁLICO)
 - VÉRTECE DE POLIGONAL SECUNDÁRIA
 - PONTO IRRADIADO
- FAIXA DE DOMÍNIO
- LEGENDA DE PROJETO
- ESTACA
 - ALINHAMENTO
 - ACOSTAMENTO
 - BORDOS VIAS
 - PONTO DE ÔNIBUS

01	Projeto Executivo	Setembro/20			
00	Emissão inicial para aprovação	Julho/19			
11					
Descrição		Emissão	Verificação	Aprovação	Código
Revisões					

Desenhista:
Resp. Técnico: **Arlindo Verzegnassi Filho** CREA.: 5060497290/D-SP
Coord. Técnico: **Arlindo Verzegnassi Filho** CREA.: 5060497290/D-SP
Aprovação: CREA.:



OBJETO: BRT-DF SISTEMA DE TRANSPORTE DO EIXO SUDOESTE - SUBTRECHO 240		DATA: Setembro/2020
TÍTULO: PROJETO EXECUTIVO DE RESTAURAÇÃO DO PAVIMENTO		ESCALA: 1/1000
LOCAL: BRASILIA-DF	COORDENAÇÃO TÉCNICA:	REV: R01
APPROVAÇÃO RESP. TÉCNICO:	CODIFICAÇÃO DO PROJETO: DE.6.240.V99.F03.R01_01	

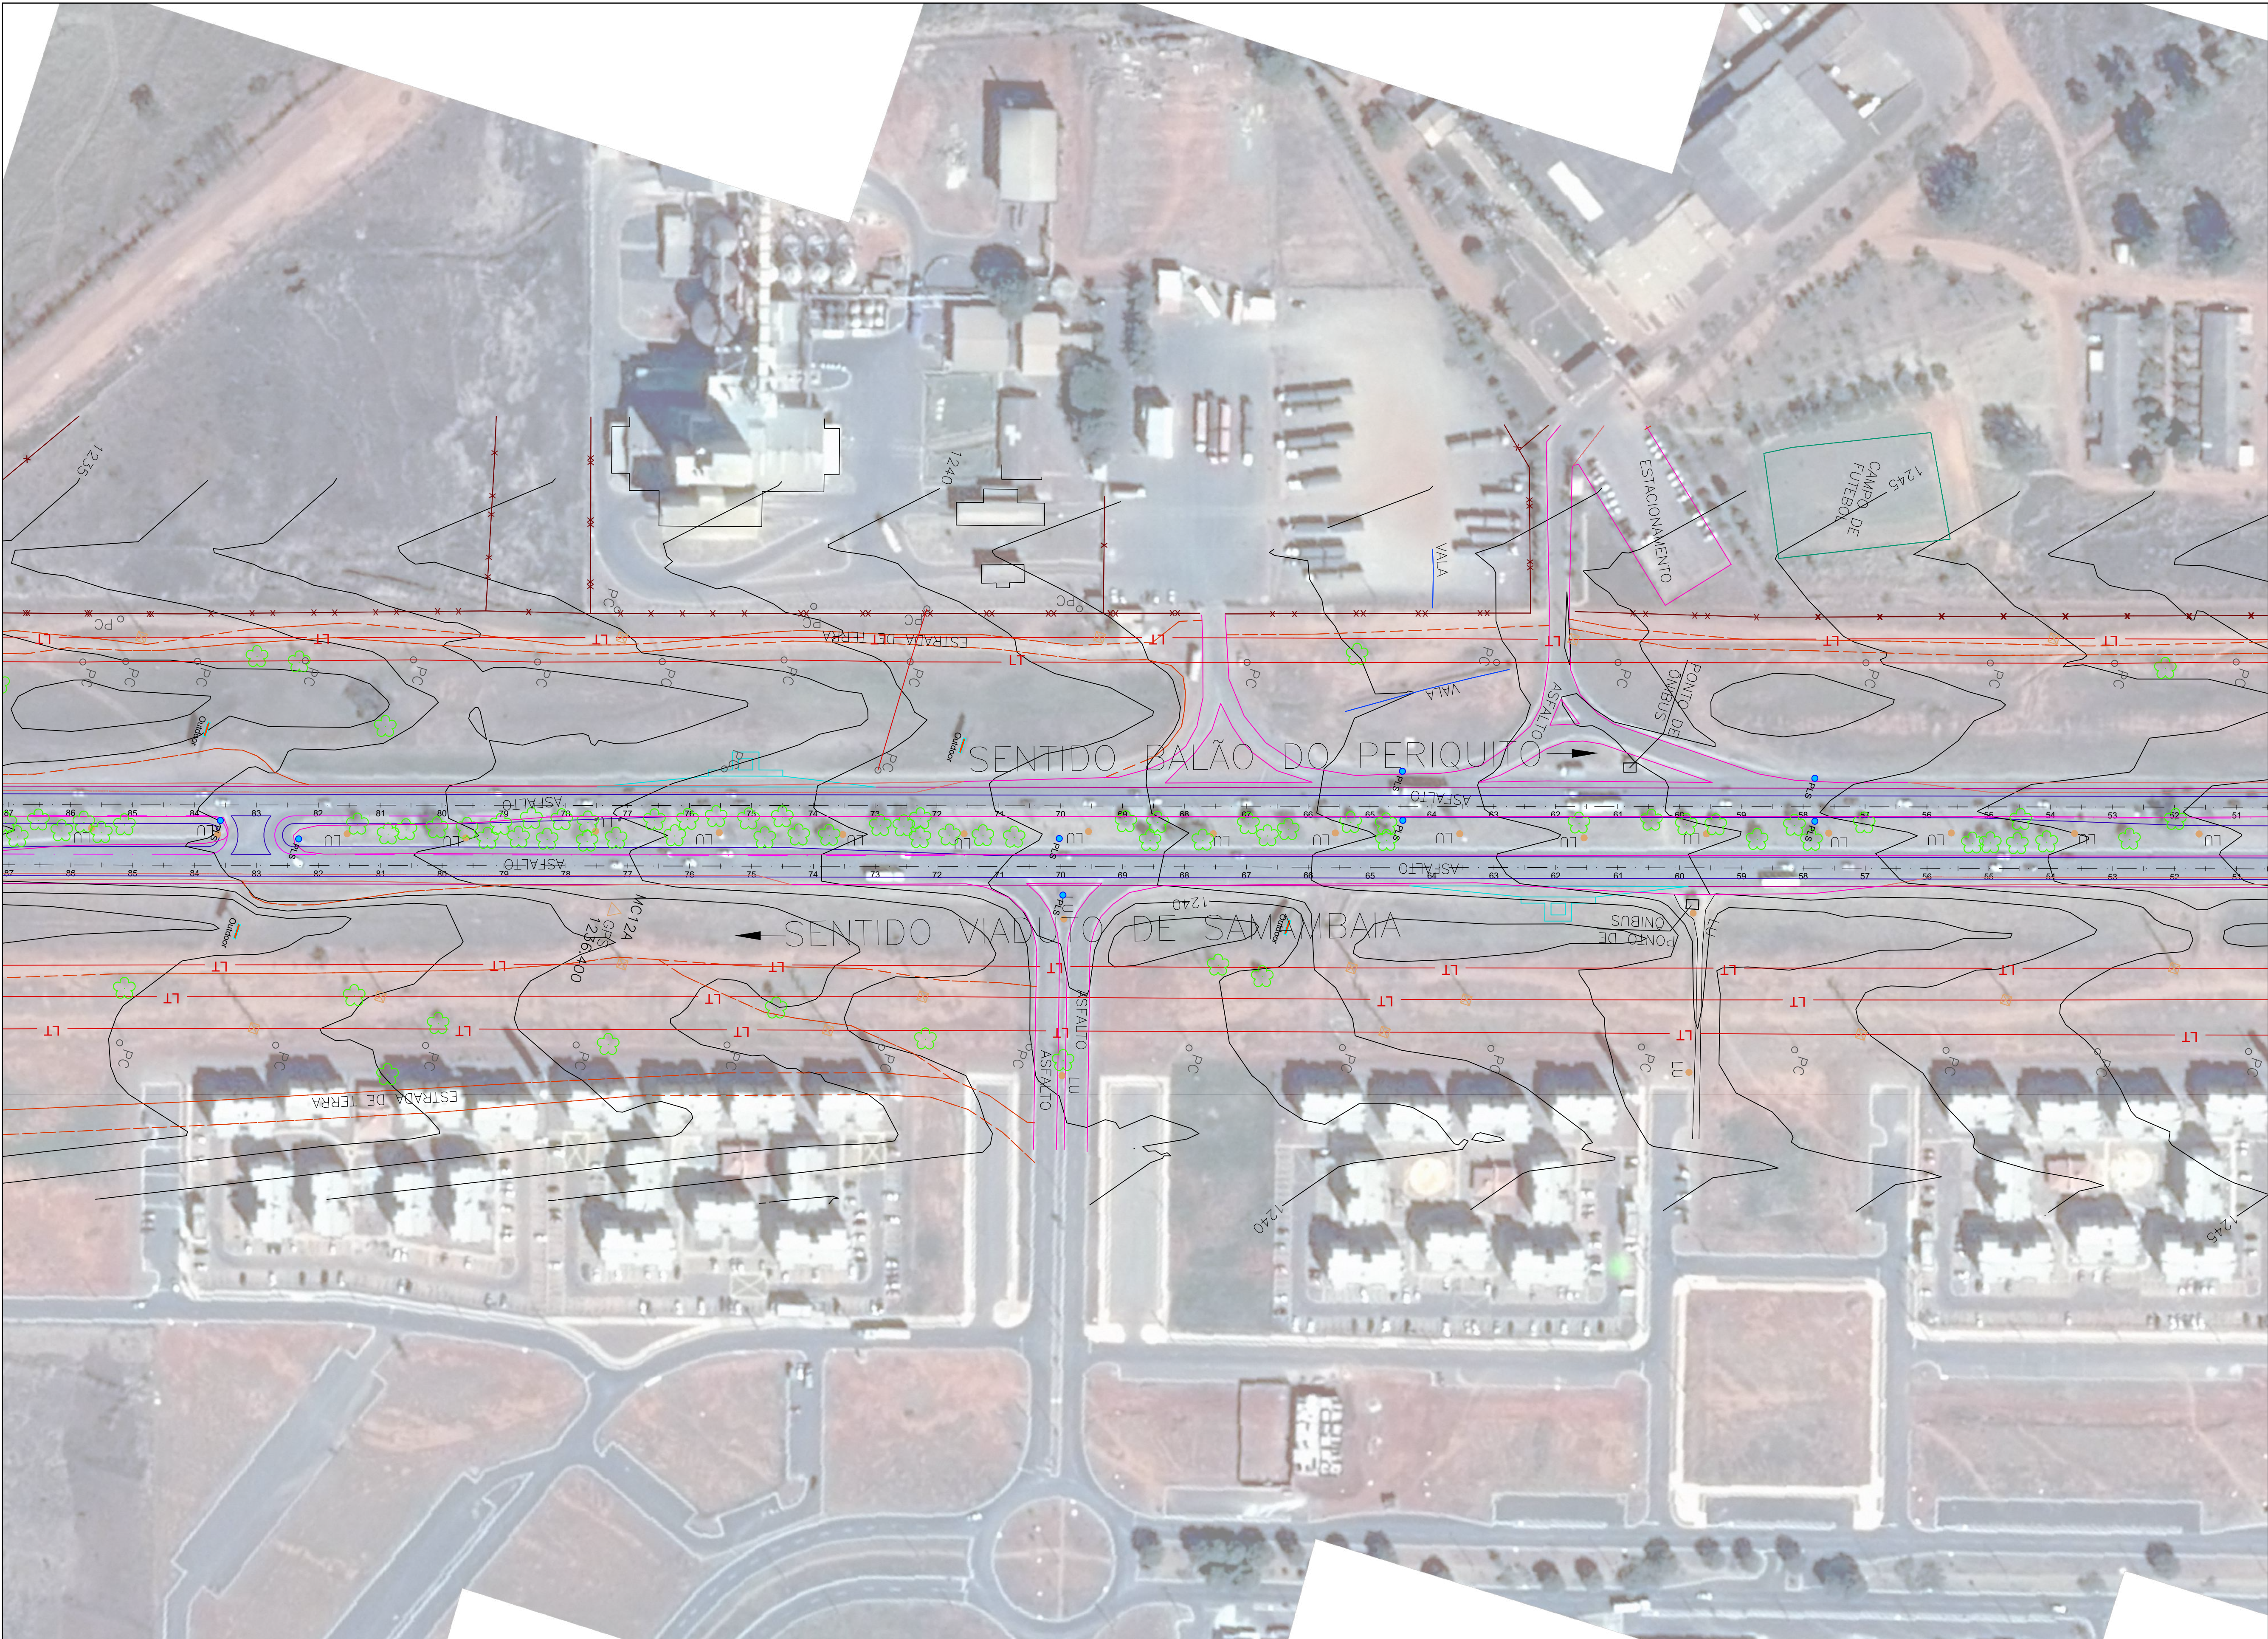

LEGENDA TOPOGRAFIA

- ALAMBRADO/GRADE
- CERCA DE ARAME
- CERCA VIVA
- PROJEÇÃO/TELHADO
- MURO/MURETA
- CAÇADA
- CANALETA
- ACOSTAMENTO
- VIA PAVIMENTADA SEM MEIO-FIO
- VIA PAVIMENTADA COM MEIO-FIO
- VIA NÃO PAVIMENTADA

EDIFICAÇÃO

- PALMEIRA/COQUEIRO
- ARVORE
- FOSSA
- TELEFONE PÚBLICO
- LUMINÁRIA
- PLACA DE SINALIZAÇÃO
- PLACA DE PROPAGANDA
- BOCA DE LOBO
- P.V. DE ESCOTO
- P.V. DE ÁGUA PLUVIAL
- P.V. NÃO IDENTIFICADO
- P.V. DE TELEFONE
- BUEIRO
- LIXEIRA
- SEMAFORO
- REGISTRO
- CAIXA DE INSPEÇÃO NÃO IDENTIFICADA
- CAIXA DE INSPEÇÃO DE TELEFONE
- CAIXA DE INSPEÇÃO DE ENERGIA
- VÉRTECE IMPLANTADO (APOIO BÁSICO)
- VÉRTECE IMPLANTADO (MARCO DE CONCRETO)
- VÉRTECE DE POLIGONAL DE APOIO (PINO METÁLICO)
- VÉRTECE DE POLIGONAL SECUNDÁRIA
- PONTO IRRADIADO

FAIXA DE DOMÍNIO

LEGENDA DE PROJETO

- ESTACA
- ALINHAMENTO
- ACOSTAMENTO
- BORDOS VIAS
- PONTO DE ÔNIBUS

01	Projeto Executivo	Setembro/20			
00	Emissão inicial para aprovação	Julho/19			
Nº	Descrição	Emissão	Verificação	Aprovação	Código
Revisões					

Desenhista:
Resp. Técnico: **Arlindo Verzegnassi Filho** CREA.: 5000497290/D-SP
Coord. Técnico: **Arlindo Verzegnassi Filho** CREA.: 5000497290/D-SP
Aprovação:

OBJETO: BRT-DF SISTEMA DE TRANSPORTE DO EIXO SUDOESTE - SUBTRECHO 240		DATA: Setembro/2020
TÍTULO: PROJETO EXECUTIVO DE RESTAURAÇÃO DO PAVIMENTO		ESCALA: 1/1000
LOCAL: BRASILIA-DF	COORDENAÇÃO TÉCNICA: DE.6.240.V99.F03.R01_03	REV: R01
APPROVAÇÃO RESP. TÉCNICO	CODIFICAÇÃO DO PROJETO	