
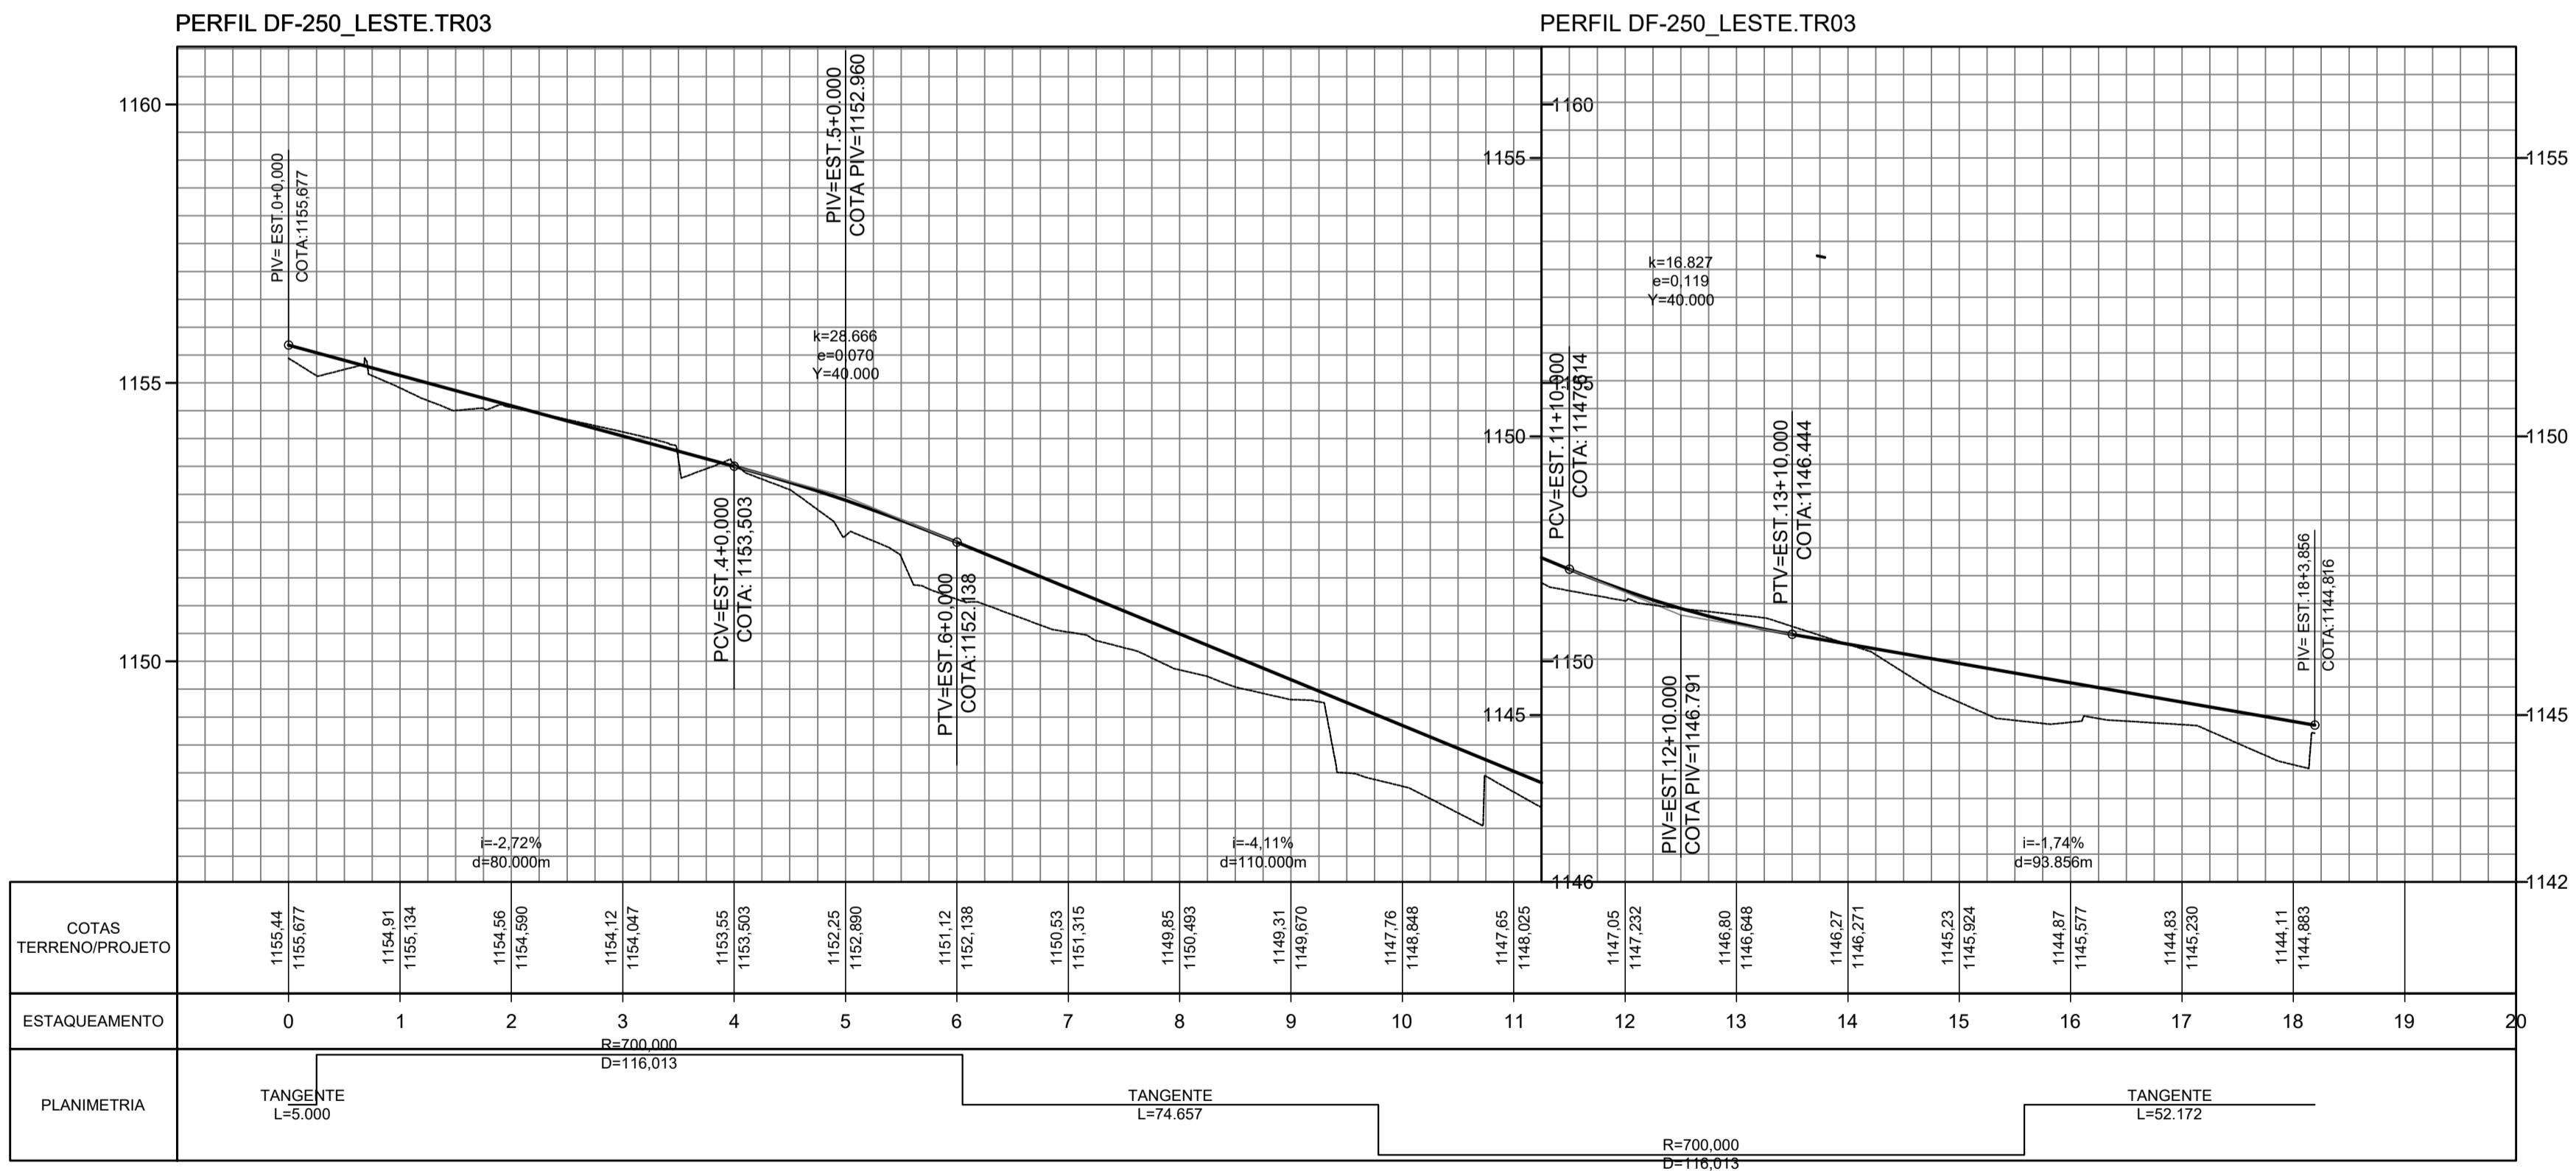


TABELA DE CURVAS DO ALINHAMENTO										
CURVAS	AC	R (m)	T (m)	D (m)	PC	PT	PONTO	PC	PI	PT
C1	9°29'45,00"	700,000	58,140	116,013	0+5,000	6+1,013	N E	8255867,2918 202418,4274	8255868,4036 202472,5969	8255900,2891 202529,5108
C2	9°29'45,00"	700,000	58,140	116,013	9+15,671	15+11,684	N E	8255915,5513 202602,5914	8255927,4369 202659,5034	8255948,5487 202713,6748

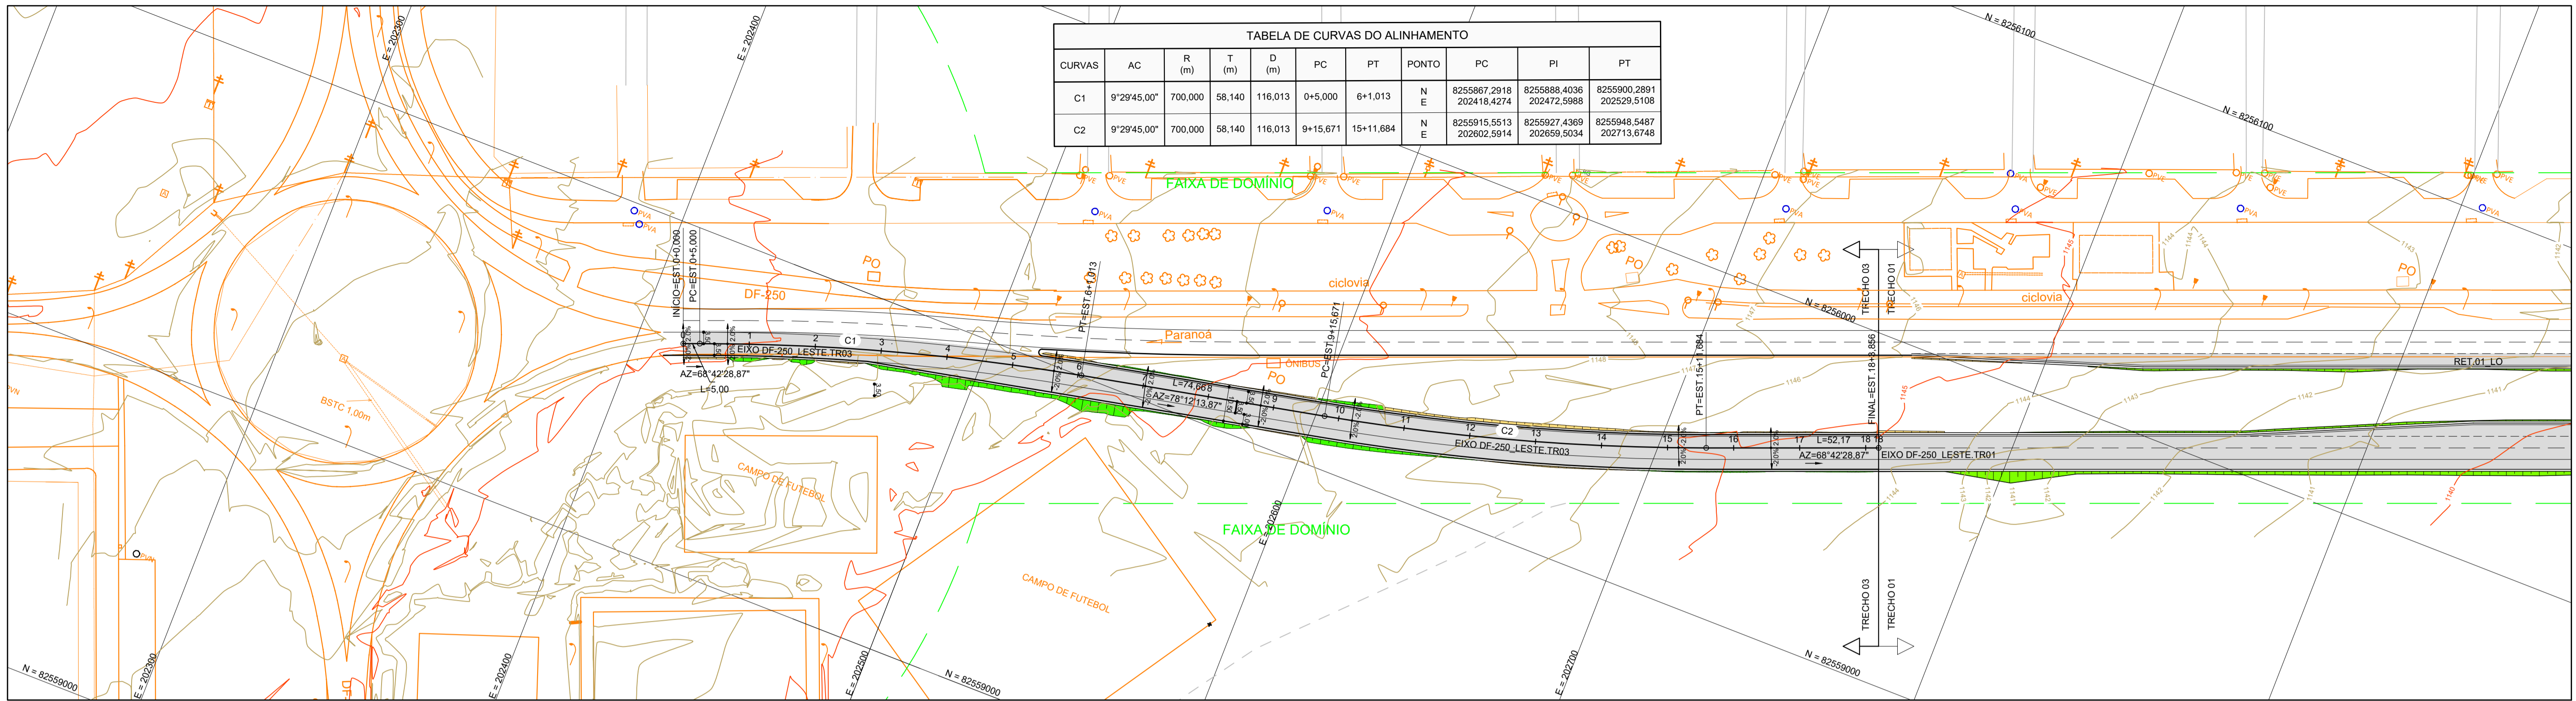

LEGENDA TOPOGRÁFICA

- ALAMBRADO
- TAPUME
- CERCA VIVA
- CERCA DE ARAME
- GRADE
- HIDRANTE
- REGISTRO
- CAIXA - ESGOTO
- FOSSA
- POÇO DE VISITA - ESGOTO
- CAIXA REDE ÁGUAS PLUVIAIS
- POÇO DE VISITA - ÁGUA PLUVIAL
- POÇO DE VISITA - TELEFONE
- PV SEM IDENTIFICAÇÃO
- BOCA DE LOBO
- COQUEIRO
- TORRE
- CAIXA REDE ELÉTRICA
- ORELHÃO
- LIXEIRA
- PLACA DE PROPAGANDA
- PLACA INDICATIVA
- PLACA DE SINALIZAÇÃO
- POSTE DE CONCRETO
- POSTE DE CONCRETO COM ILUMINAÇÃO
- POSTE DE CONCRETO COM TRANSFORMADOR
- LUMINÁRIA
- REFLETOR
- PADRÃO DE ENERGIA
- SENSOR ELETRÔNICO (PARDAL)
- SEMAFORO
- POSTE DE MADEIRA
- CAIXA - TELEFONE
- CURVAS DE NÍVEL COM EQUIDISTÂNCIA VERTICAL DE METRO EM METRO

LEGENDA PLANIMÉTRICA

- EIXO PROJETADO
- BORDO PROJETADO
- ACOSTAMENTO PROJETADO
- ATERRO PROJETADO
- CORTE PROJETADO
- FAIXA DE DOMÍNIO

LEGENDA ALTIMÉTRICA

- GREIDE PROJETADO
- TERRENO NATURAL

DEPARTAMENTO DE ESTRADAS DE RODAGEM DO DISTRITO FEDERAL

PROJETO DO TRECHO 03
PLANTA GEOMÉTRICA

ETAPA DE PROJETO EXECUTIVO	RDOOVA DF-250	TRECHO 250EDF0010	RESP.TEC. CREA:
ESCALA HV 1:1000	SUBTRECHO km 0,0 ao km 4,5		SETOR: DESENHO
FOLHA ÚNICA	CÓDIGO DE_VD_DF250-000004_E-GE_020		MATRICULA