


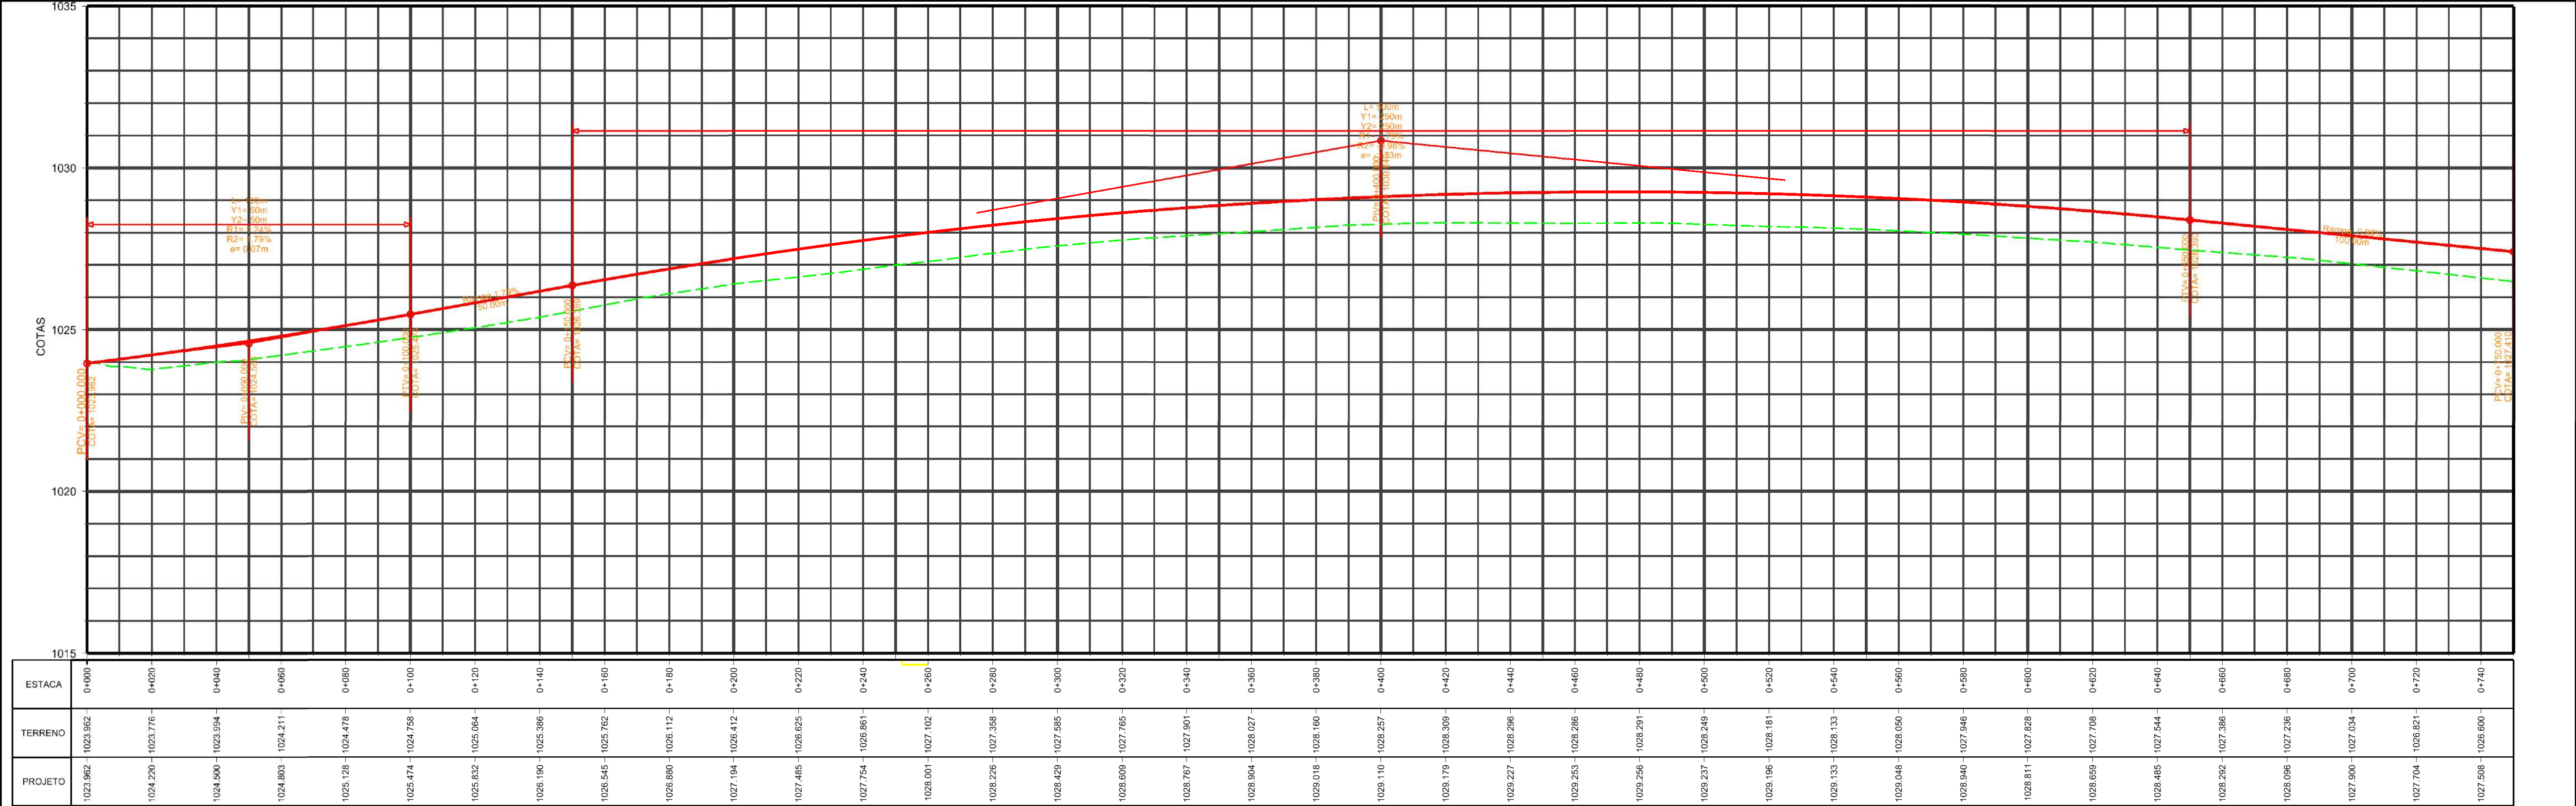

LEGENDA

BORDO CICLOVIA PROJETADA

CADASTRO

EIXO PROJETADO

BORDO VC 441 PROJETADO

OFFSET DE ATERRIO

OFFSET DE CORTE

REDE DE DISTRIBUIÇÃO DE ENERGIA AÉREA

CERCA

FAIXA DE DOMÍNIO

DISPOSITIVO DE DRENAGEM

PARADA DE ÔNIBUS

0+300.00

0+300.00

0+300.00

EIXO 1

EIXO 2

EIXO 3

DEPARTAMENTO DE ESTRADAS DE RODAGEM DO DISTRITO FEDERAL

PROJETO GEOMÉTRICO

PLANTA E PERFIL

EIXO 01 - ESTACAS 0+000 A 4+951

ETAPA DE PROJETO

EXECUTIVO

ESCALA HV

1:1.000

FOLHA

01/07

RODOVIA

VC-441

SUBTRECHO

km 2,6 ao km 7,5

CÓDIGO

DE_VD_VC441-002008_E-GE_019

TRECHO

441EVC0020

RESP. PROJ.

STENIO VALE

CREA

18812/D-DF

SETOR


DIREP

DESENHO

GERAILSON

MATRICULA

224136-6

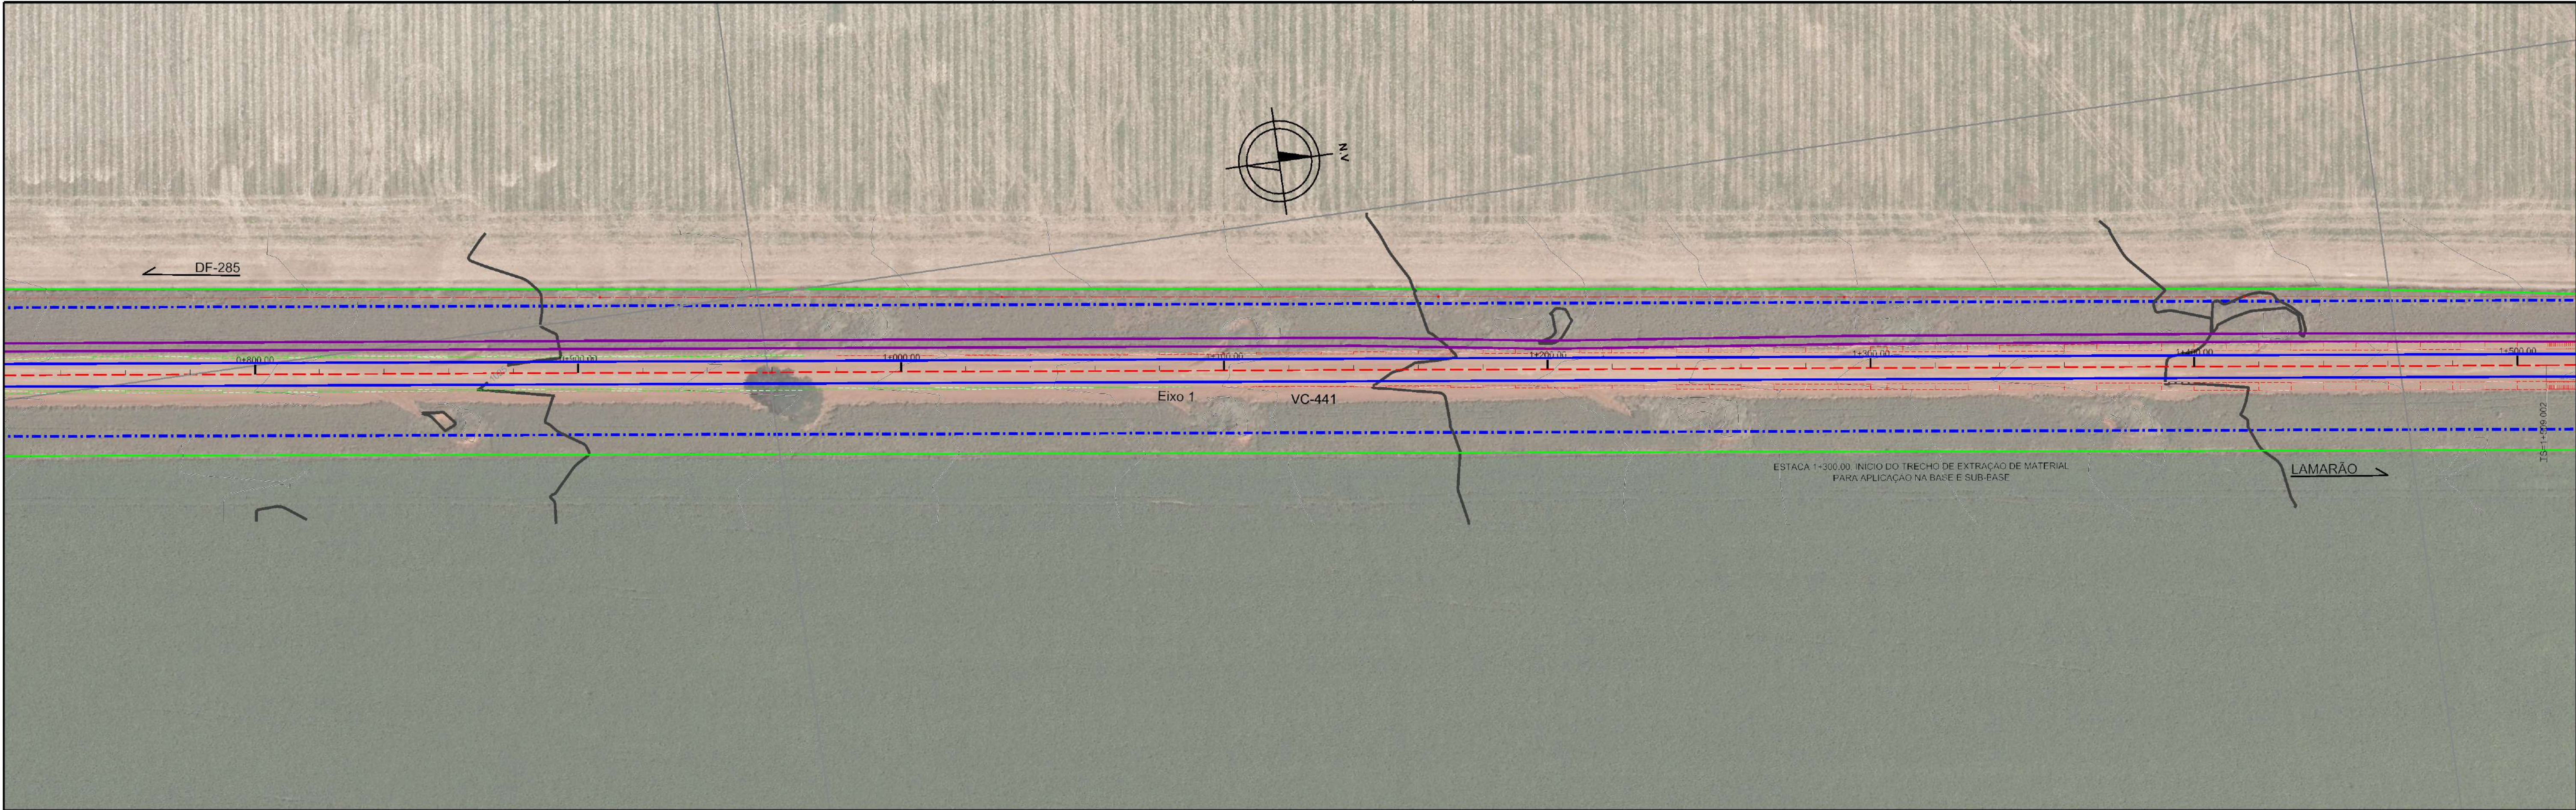

BORDO CICLOVIA PROJETADA

CADASTRO

EIXO PROJETADO

BORDO VC 441 PROJETADO

OFFSET DE ATERRIO

OFFSET DE CORTE

REDE DE DISTRIBUIÇÃO DE ENERGIA AÉREA

CERCA

FAIXA DE DOMÍNIO

DISPOSITIVO DE DRENAGEM

PARADA DE ÔNIBUS

0+300.00

EIXO 1

0+300.00

EIXO 2

0+300.00

EIXO 3

DEPARTAMENTO DE ESTRADAS DE RODAGEM DO DISTRITO FEDERAL

DER DF

PROJETO GEOMÉTRICO
PLANTA E PERFIL
EIXO 01 - ESTACAS 0+000 A 4+951

ETAPA DE PROJETO
EXECUTIVO

ESCALA HV
1:1.000

FOLHA
02/07

RODOVIA
VC-441

SUBTRECHO
km 2,6 ao km 7,5

CÓDIGO
DE_VD_VC441-002008_E-GE_019

TRECHO
441EVC0020



RESP. TEC.
STÊNIO VALE

CREA
18812/D-DF

SETOR
DIREP

DESENHO
GERAILSON

MATRICULA
224136-6

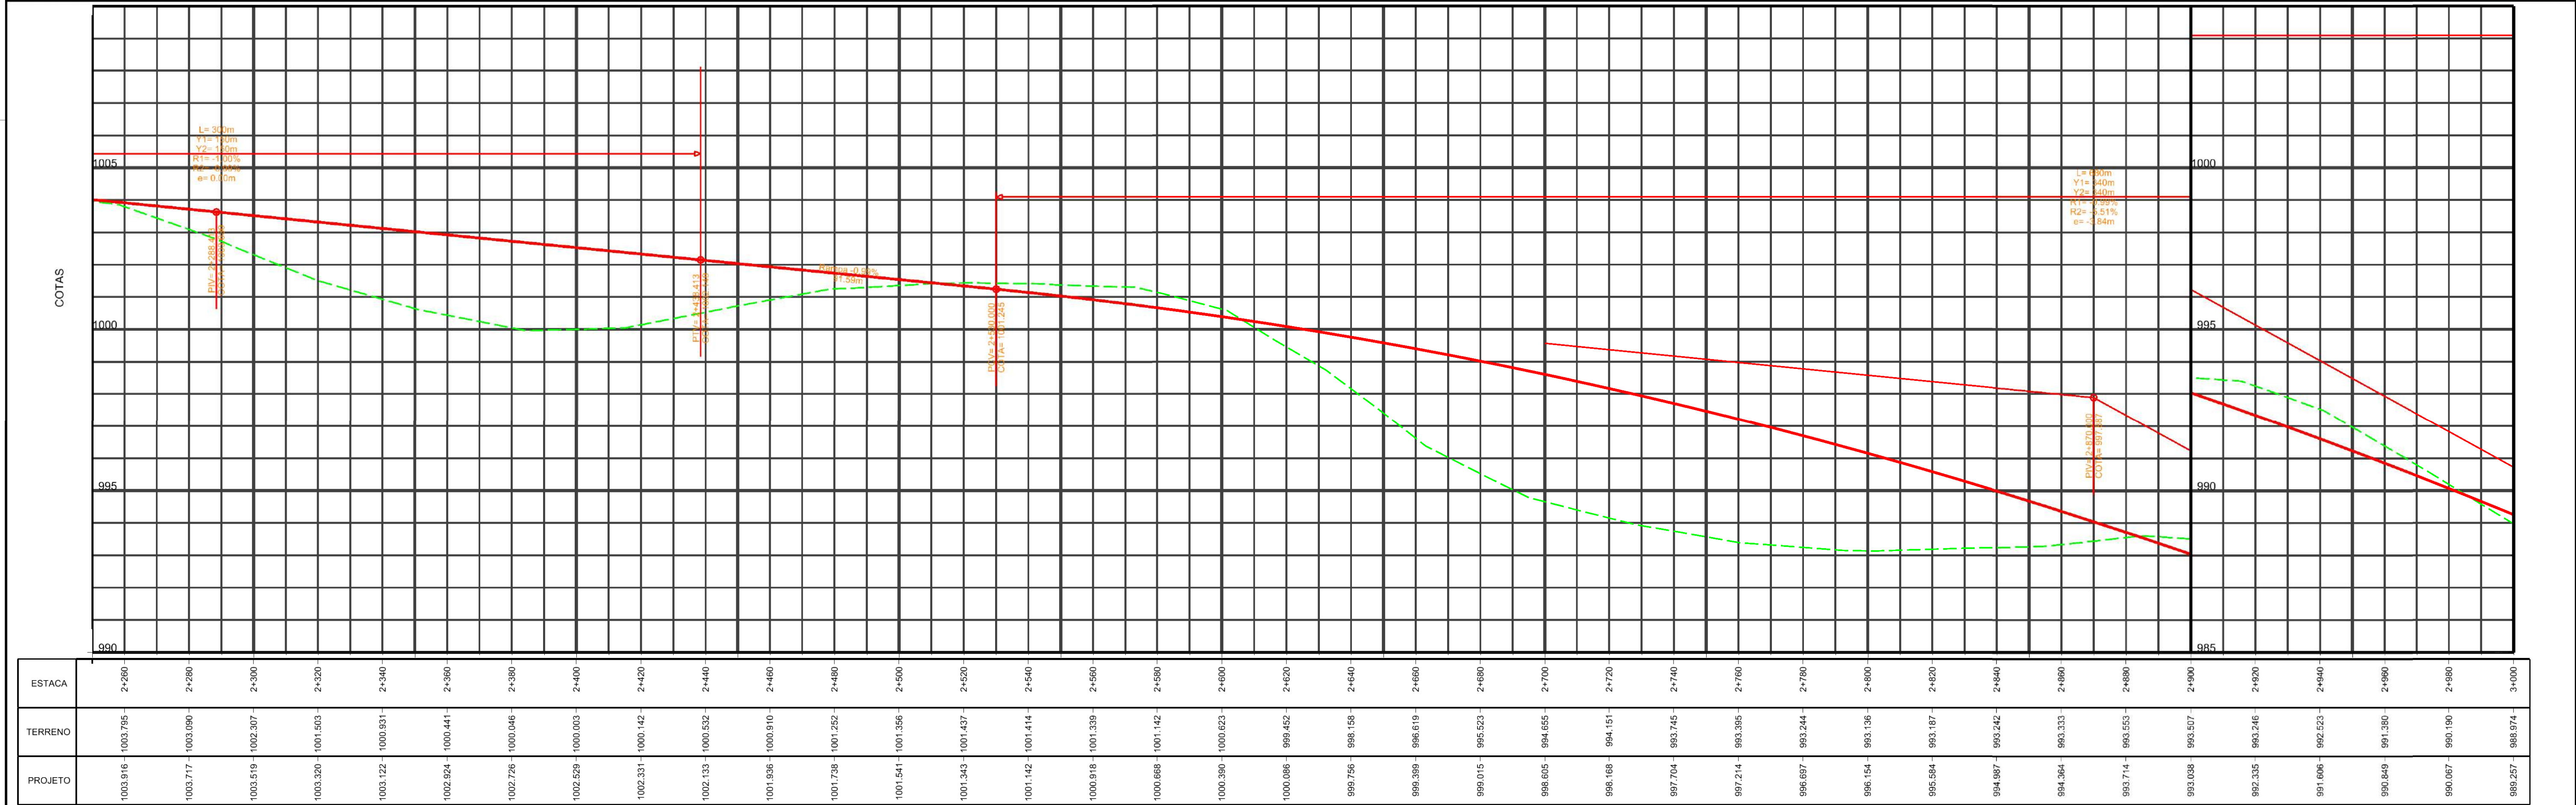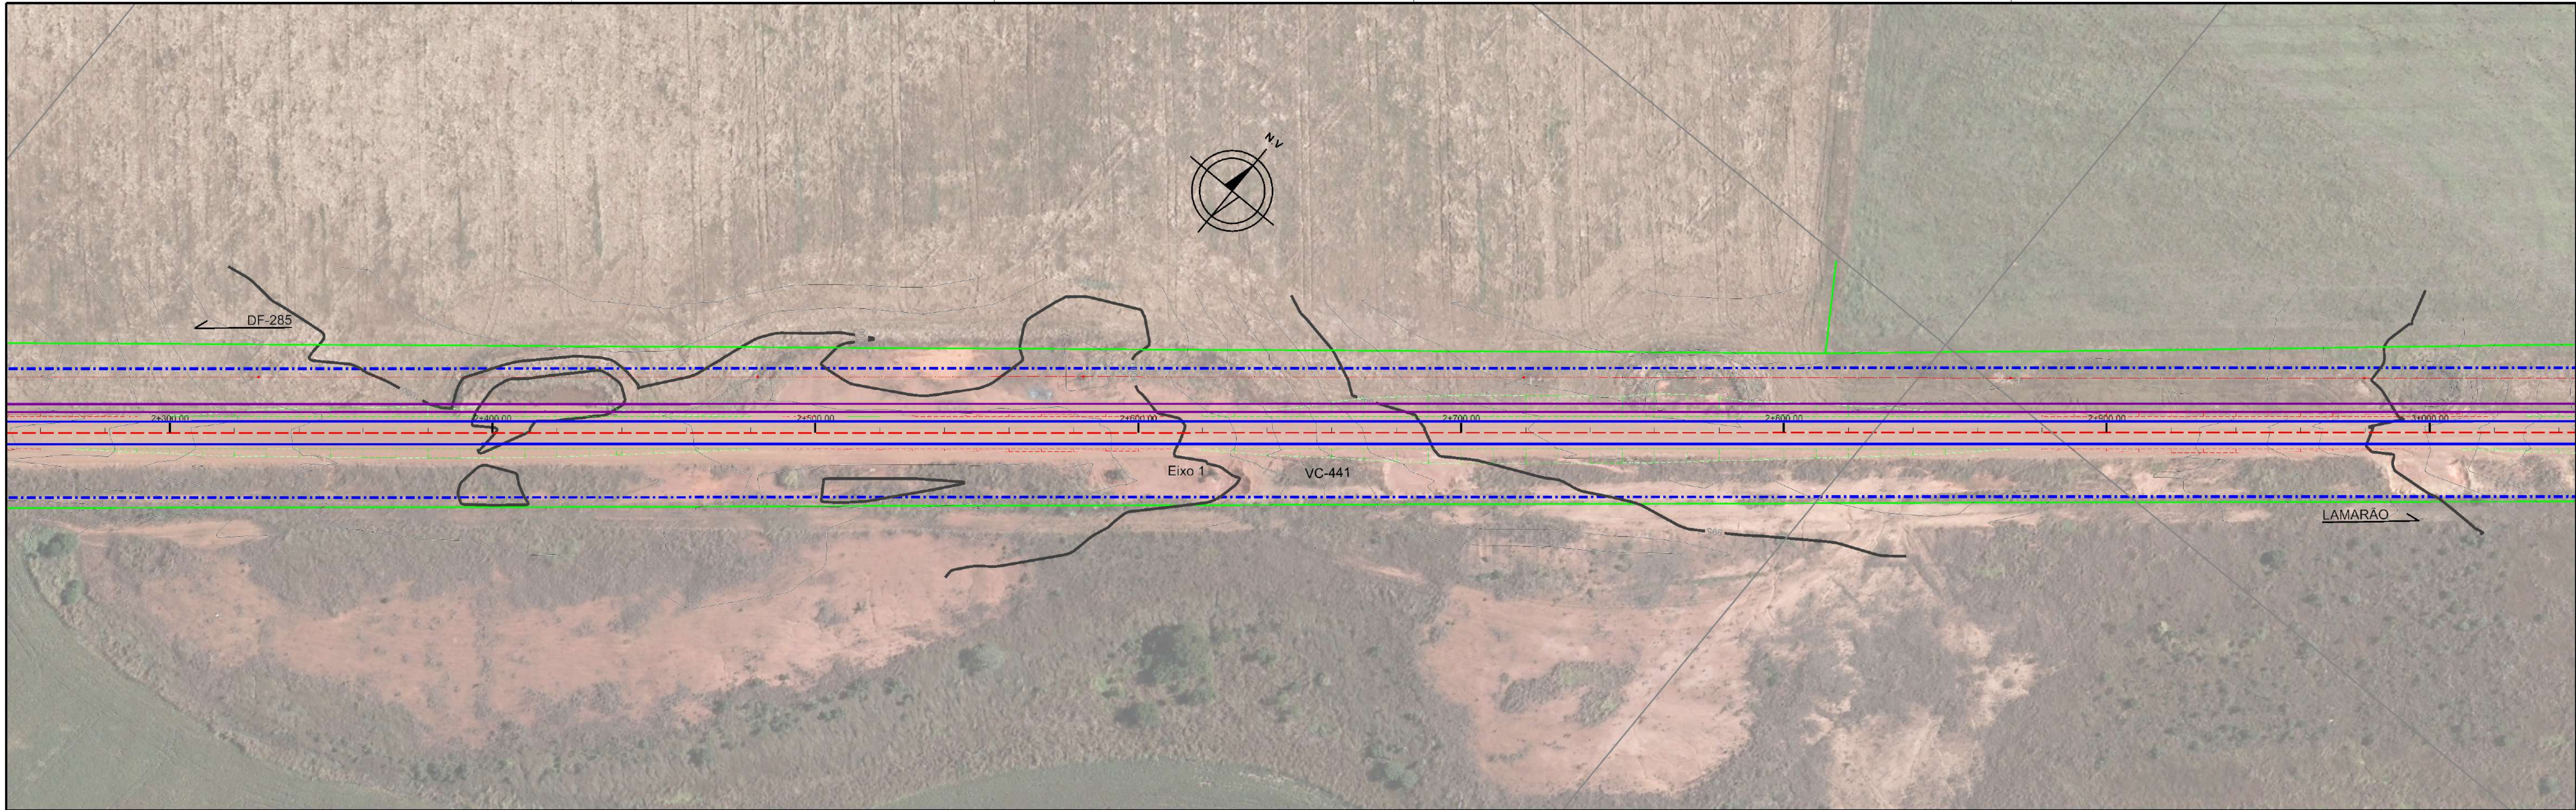

LEGENDA

BORDO CICLOVIA PROJETADA

CADASTRO

EIXO PROJETADO

BORDO VC 441 PROJETADO

OFFSET DE ATERRIO

OFFSET DE CORTE

REDE DE DISTRIBUIÇÃO DE ENERGIA AÉREA

CERCA

FAIXA DE DOMÍNIO

DISPOSITIVO DE DRENAGEM

PARADA DE ÔNIBUS

0+300.00

EIXO 1

0+300.00

EIXO 2

0+300.00

EIXO 3

ETAPA DE PROJETO

EXECUTIVO

ESCALA HV

1:1.000

FOLHA

04/07

RODOVIA

VC-441

SUBTRECHO

km 2,6 ao km 7,5

CÓDIGO

DE_VD_VC441-002008_E-GE_019

TRECHO

441EVC0020

RESP. PROJ.

STENIO VALE

CREA

18812/D-DF



SETOR

DIREP

GERAILSON

MATRICULA

224136-6

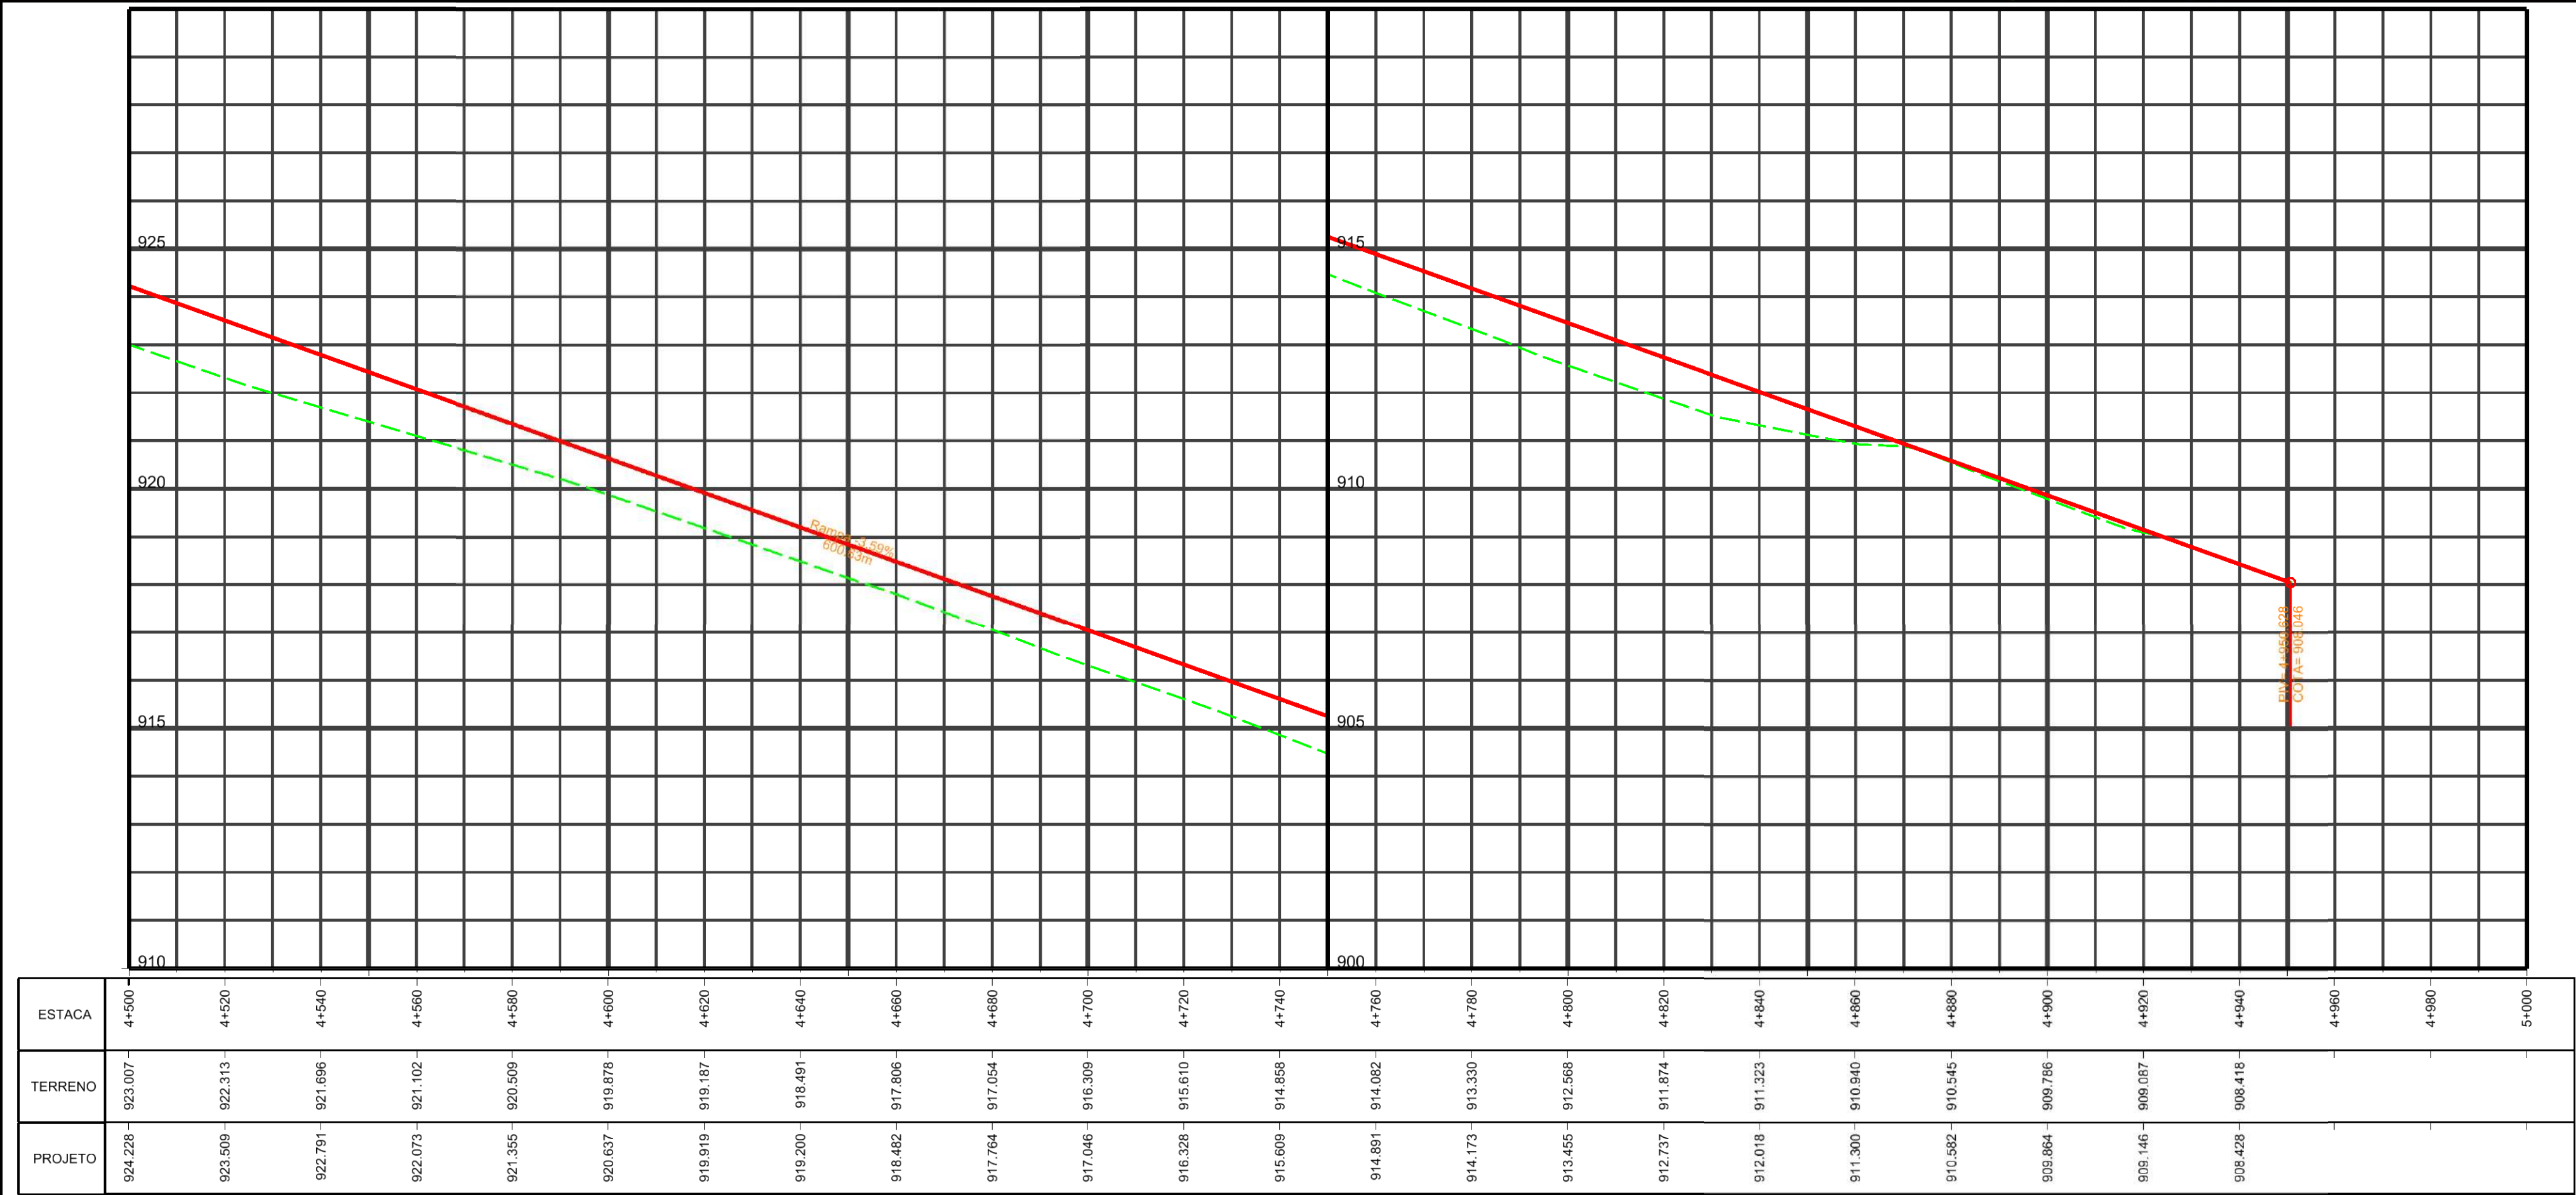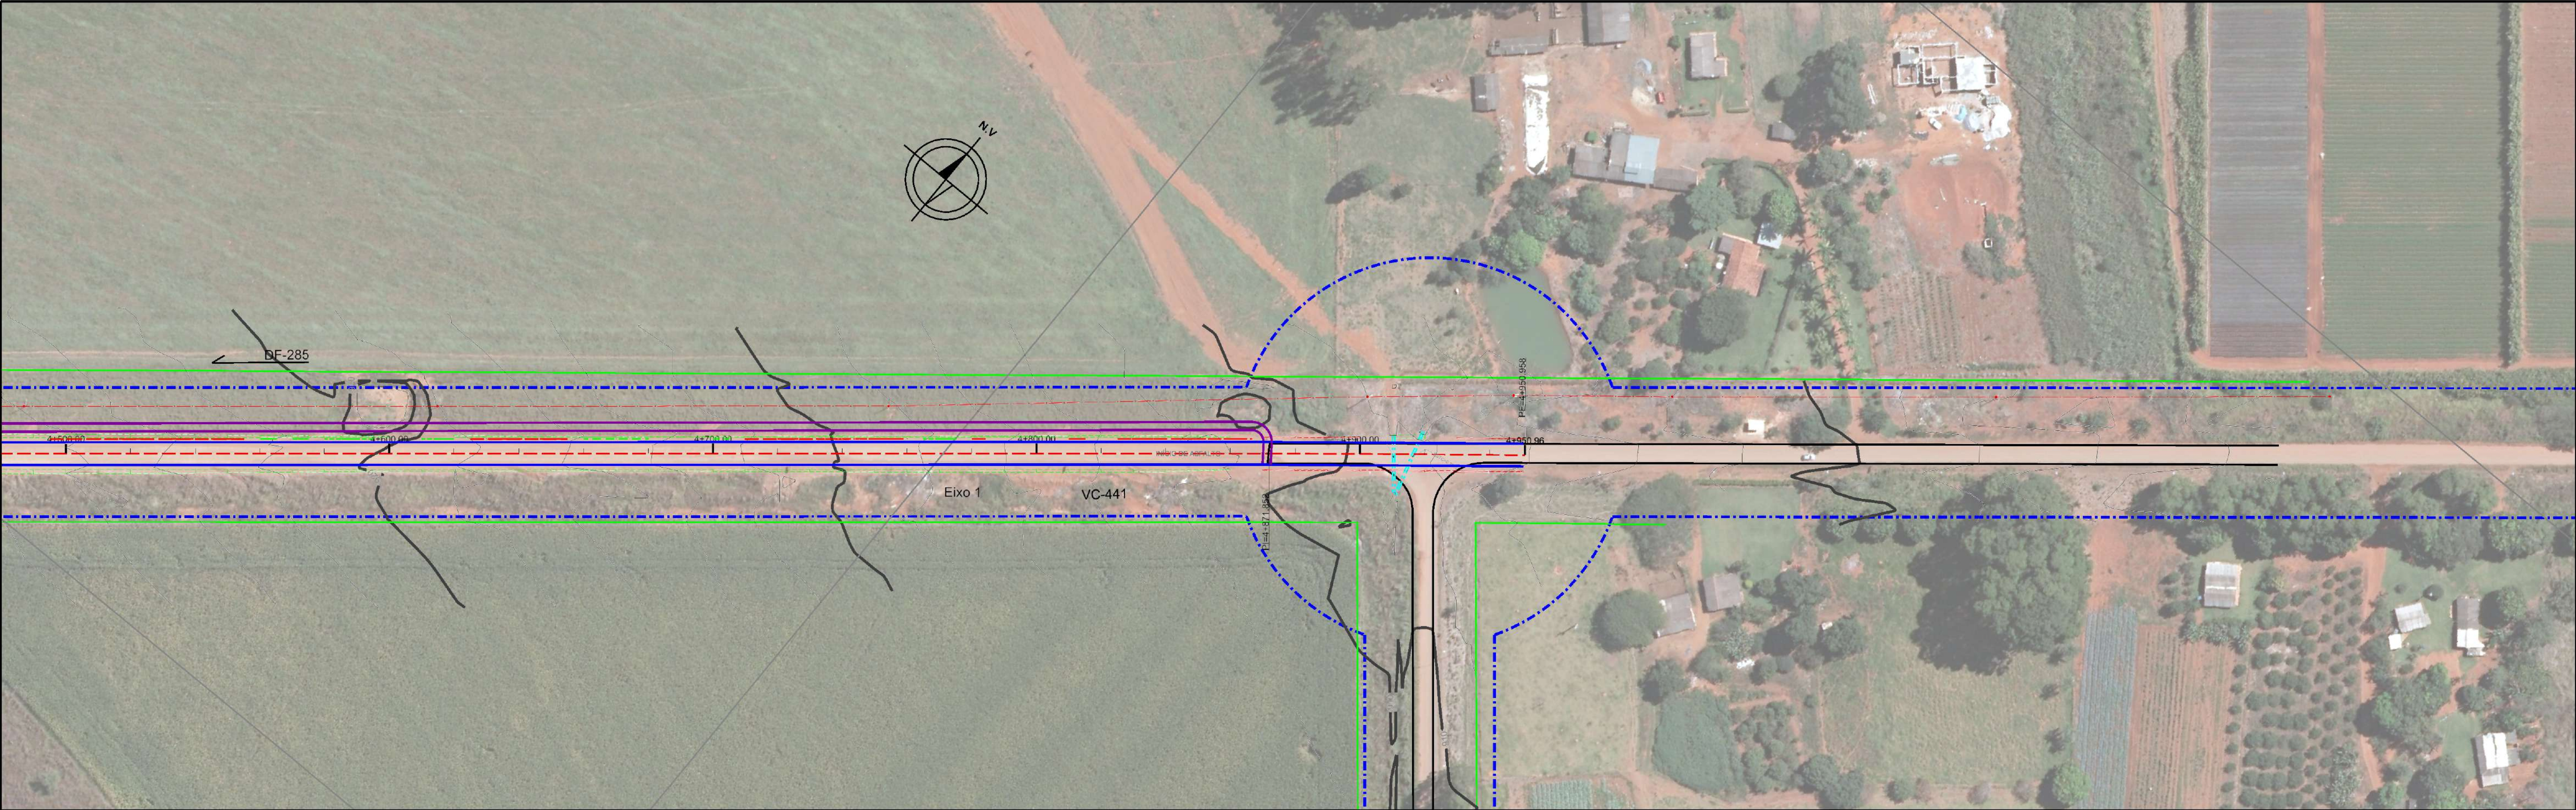

ESTACA	4+500	4+520	4+540	4+560	4+580	4+600	4+620	4+640	4+660	4+680	4+700	4+720	4+740	4+760	4+780	4+800	4+820	4+840	4+860	4+880	4+900	4+920	4+940	4+960	4+980	5+000
TERRENO	923.007	922.313	921.696	921.102	920.509	919.878	919.187	918.491	917.805	917.054	916.309	915.610	914.858	914.062	913.330	912.568	911.874	911.323	910.940	910.545	909.765	909.087	908.415			
PROJETO	924.228	923.309	922.791	922.073	921.355	920.637	919.819	919.200	918.491	917.805	917.046	916.328	915.609	914.891	914.173	913.455	912.737	912.018	911.300	910.582	909.864	909.146	908.428			

LEGENDA

BORDO CICLOVIA PROJETADA

CADASTRO

EIXO PROJETADO

BORDO VC 441 PROJETADO

OFFSET DE ATERRIO

OFFSET DE CORTE

REDE DE DISTRIBUIÇÃO DE ENERGIA AÉREA

CERCA

FAIXA DE DOMÍNIO

DISPOSITIVO DE DRENAGEM

PARADA DE ÔNIBUS

0+300.00


EIXO 1

0+300.00

EIXO 2

0+300.00

EIXO 3


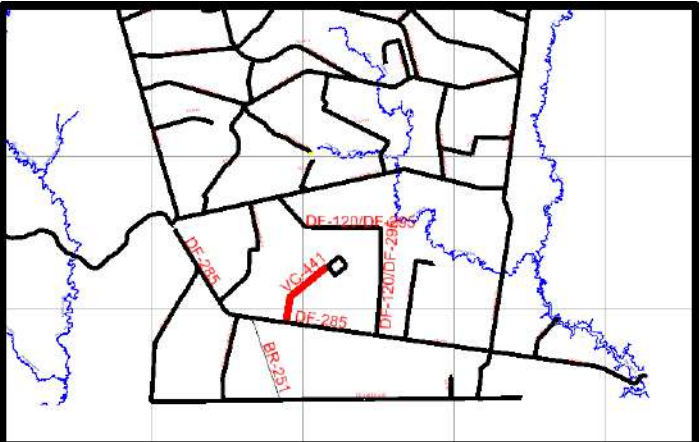


DEPARTAMENTO DE ESTRADAS DE RODAGEM DO DISTRITO FEDERAL

DER DF

PROJETO GEOMÉTRICO
PLANTA E PERFIL
EIXO 01 - ESTACAS 0+000 A 4+951

ETAPA DE PROJETO EXECUTIVO	RODOVIA VC-441	RECH 441EVC0020	RESP. TCC STENIO VALE
ESCALA HV 1:1.000	SUBTRECHO km 2,6 ao km 7,5		CREA 18812/D-DF
FOLHA 07/07	CÓDIGO DE_VD_VC441-002008_E-GE_019		SETOR DIREP
			DESENHO GERAILSON
			MATRICULA 224136-6

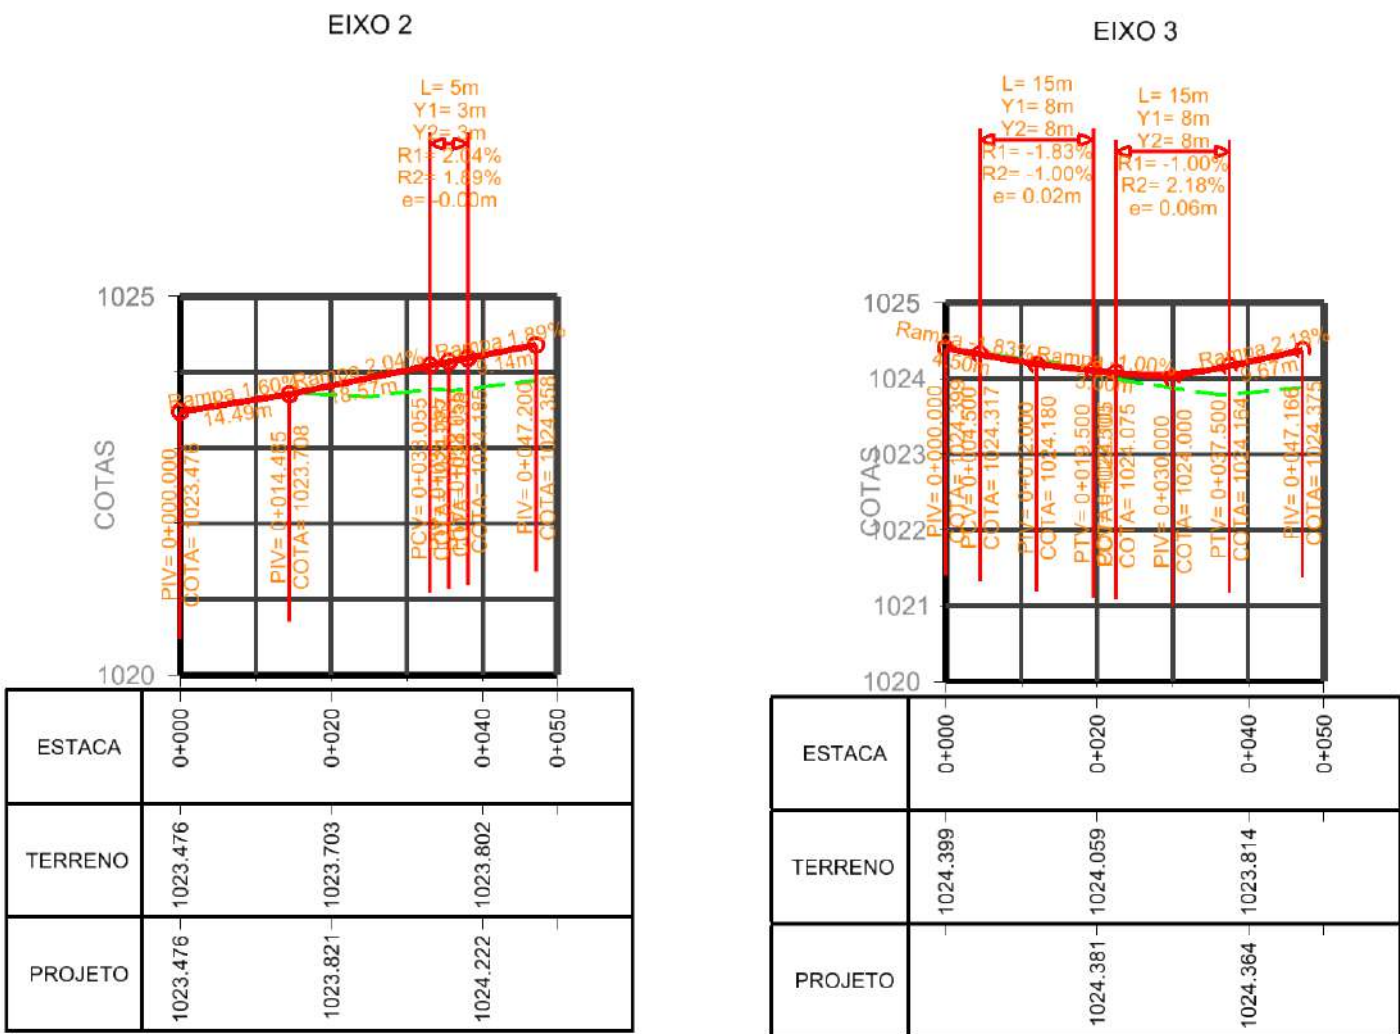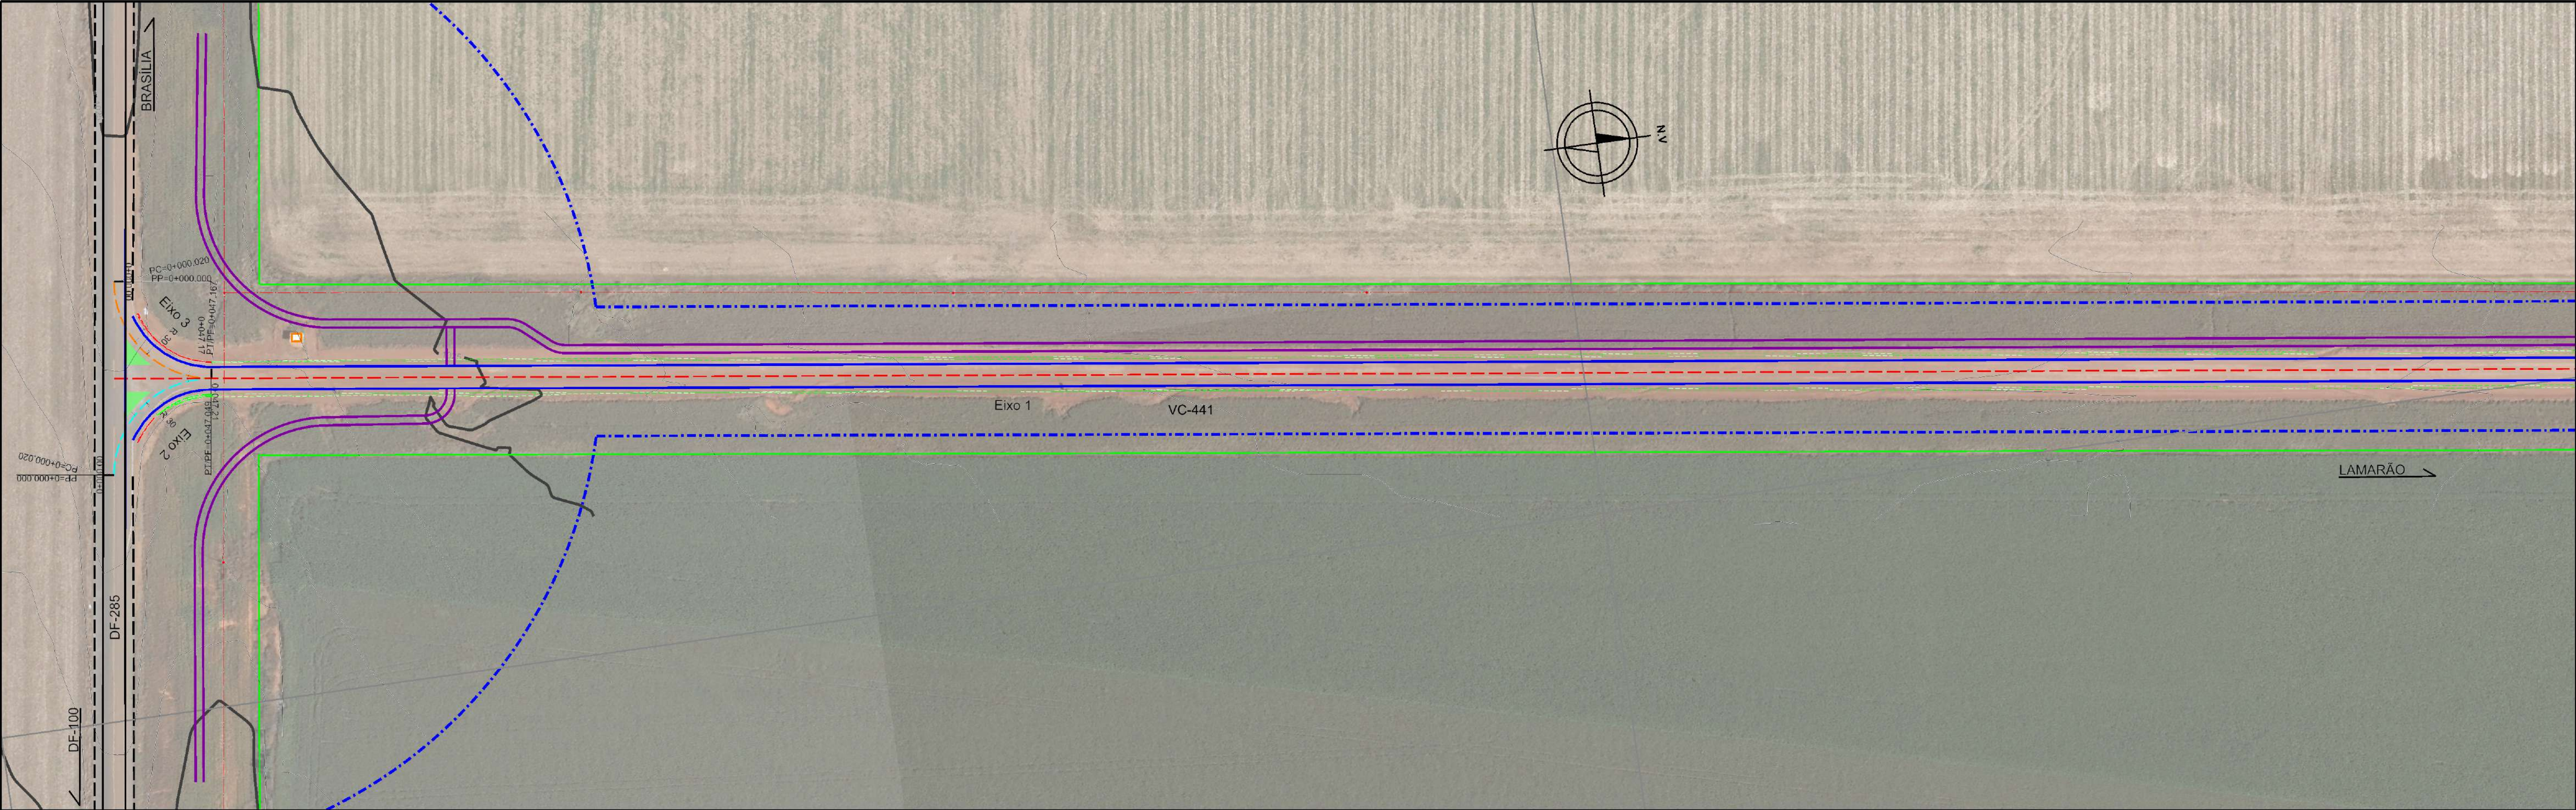

LEGENDA

BORDO CICLOVIA PROJETADA

CADASTRO

EIXO PROJETADO

BORDO VC 441 PROJETADO

OFFSET DE ATERRIO

OFFSET DE CORTE

REDE DE DISTRIBUIÇÃO DE ENERGIA AÉREA

CERCA

FAIXA DE DOMÍNIO

DISPOSITIVO DE DRENAGEM

PARADA DE ÔNIBUS

0+300.00

EIXO 1

0+300.00

EIXO 2

0+300.00

EIXO 3

DEPARTAMENTO DE ESTRADAS DE RODAGEM DO DISTRITO FEDERAL

PROJETO GEOMÉTRICO

PLANTA E PERFIL

EIXO 02 - EST. 0+000 A 0+050 / EIXO 03 - EST. 0+000 A 0+060

ETAPA DE PROJETO	RODOVIA	TRECHO	RESP. TCC
EXECUTIVO	VC-441	441EVC0020	STENIO VALE VALE
ESCALA HV	SUBTRECHO	km 2,6 ao km 7,5	CREA 18812/D-DF
FOLHA	CÓDIGO	DE_VD_VC441-002008_E-GE_019	SETOR: DIREP
01/01			DESENHO: GERAILSON
			MATRÍCULA 224136-6