

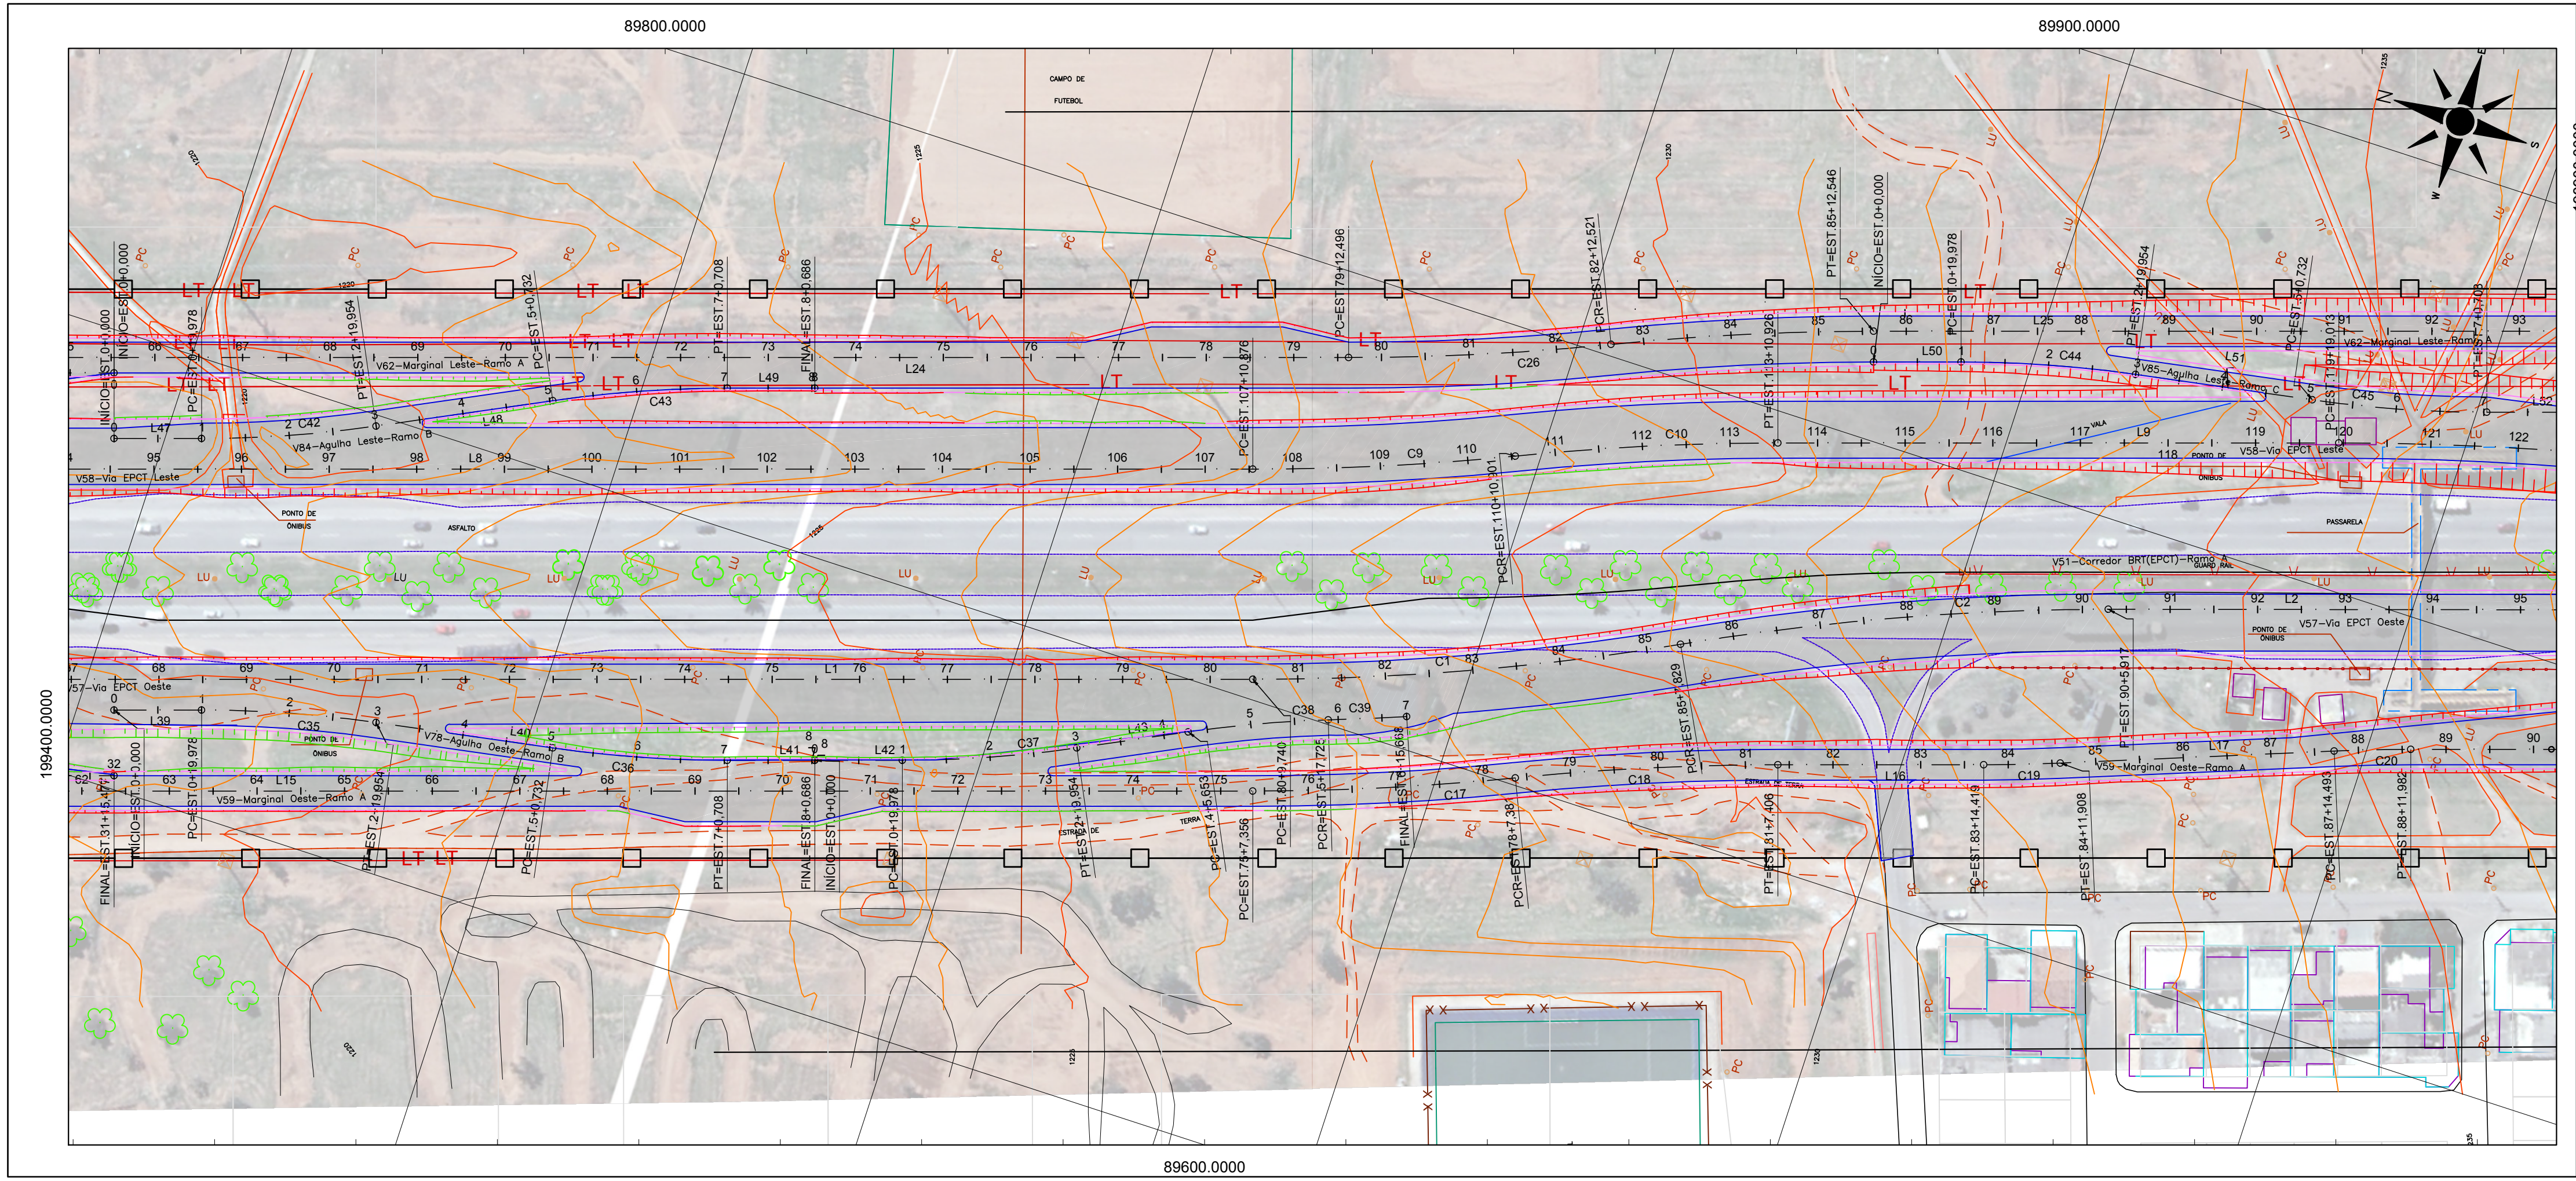


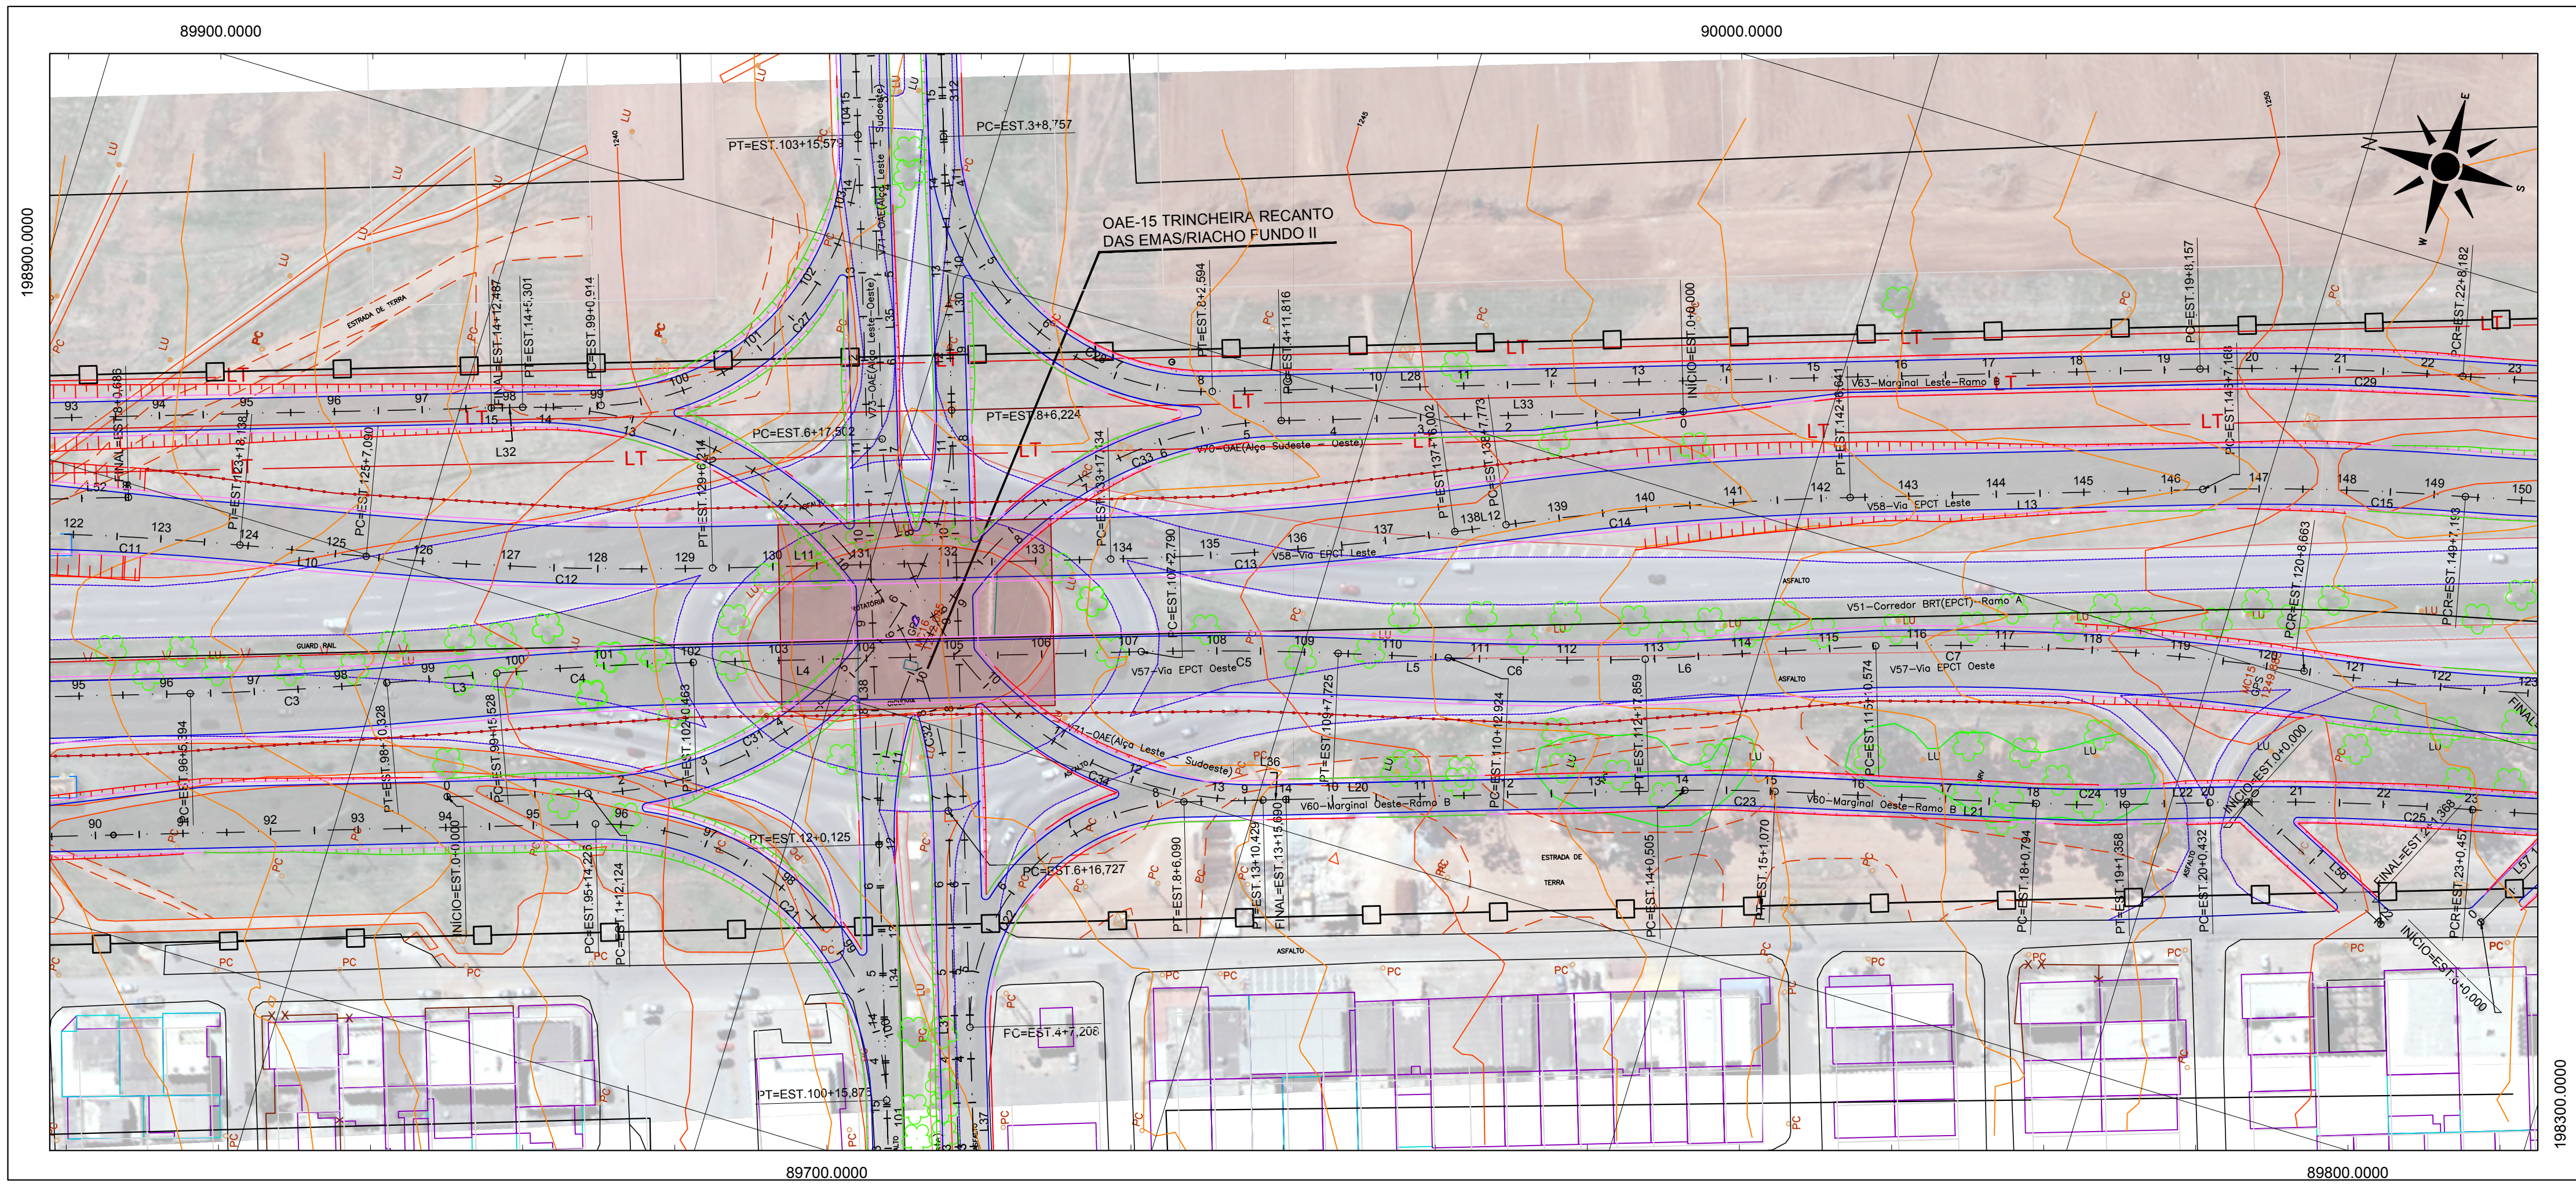

- CONVENÇÕES**
- GUARDA-RAIL
 - REGIÃO ADMINISTRATIVA
 - ALAMBRADO/GRADE
 - CERCA DE ARAME
 - VEGETAÇÃO GRANDE PORTE
 - PROJEÇÃO/TELHADO
 - MURO/MURETA
 - CAÇADA
 - CANALETA
 - ACOSTAMENTO
 - VIA PAV. SEM MEIO-FIO
 - VIA PAV. COM MEIO-FIO
 - VIA NÃO PAVIMENTADA
 - EDIFICAÇÃO
 - ÁRVORE
 - FOSSA
 - TELEFONE PÚBLICO
 - LUMINÁRIA
 - PLACA DE SINALIZAÇÃO
 - PLACA DE PROPAGANDA
 - BOCA DE LOBO
 - CAIXA INSP. ÁGUA PLUVIAL
 - PARDA
 - POSTE DE CONCRETO
 - P.V. DE ESGOTO
 - P.V. DE ÁGUA PLUVIAL
 - P.V. NÃO IDENTIFICADO
 - P.V. DE TELEFONE
 - BUEIRO
 - LIXEIRA
 - SEMAFORO
 - REGISTRO
 - CAIXA DE INSPEÇÃO NÃO IDENTIFICADA
 - CAIXA DE INSPEÇÃO DE TELEFONE
 - CAIXA DE INSPEÇÃO DE ENERGIA
 - VERTICE IMPLANTADO (APOIO BÁSICO)
 - VERTICE IMP. (MARCO DE CONCRETO)
 - VERTICE POLIGONAL APOIO (PINO MET.)
 - VERTICE DE POLIGONAL SECUNDÁRIA
 - PONTO IRRADIADO
 - 935
 - CURVAS DE NÍVEL

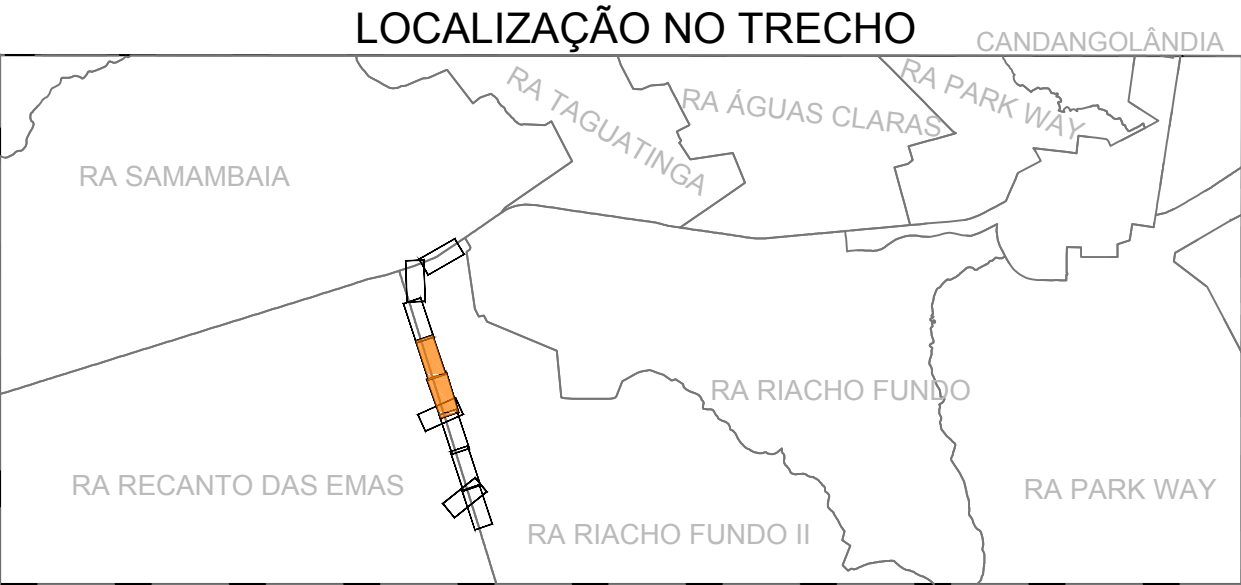

- LEGENDA PLANTA**
- ESTACA
 - ALINHAMENTO
 - BORDOS PROJETADOS
 - MEIO-FIO A SER REMOVIDO
 - MEIO-FIO A SER IMPLANTADO
 - FAIXA DE DÔMINIO
 - CONTENÇÃO
 - PAVIMENTO FLEXÍVEL
 - OAE (OBRA DE ARTE ESPECIAL)
 - TALUDE DE CORTE
 - TALUDE DE ATERRO

Nº	MODIFICAÇÃO	DATA	FEITO	VISTO	APROVO	DATA	APROVO
04	REVISÃO DO PROJETO BÁSICO	FEV/20			FEV/20		
03	REVISÃO DO PROJETO BÁSICO	OUT/19			OUT/19		
02	REVISÃO DO PROJETO BÁSICO	ABR/19			ABR/19		
01	REVISÃO DO PROJETO BÁSICO	DEZ/18			DEZ/18		
00	CONSOLIDAÇÃO DO PROJETO BÁSICO	NOV/19			NOV/19		

R E V I S Õ E S							
Estudos e Projetos para o Sistema de Transporte de Passageiros do Corredor Sudoeste							
AUTOR DO PROJETO - CREA/CAU LÚCIO MÁRIO LOPES RODRIGUES - 8.378/D-DF				DATA 	CONFERIDO 		
AUTOR DO PROJETO - CREA/CAU NADIEGE KICZEL REGINATTO - 25809/D-DF				DATA 	CONFERIDO		
COORDENADOR - CREA CARLINDO VERZEGNASSI FILHO - 5060497290/D-SP							
UNIDADE DE CONSTRUÇÃO VIA EPCT LESTE							
VISTO		DATA	LOCAL EPCT				
APROVO		DATA	ESPECIALIDADE/SUBESPECIALIDADE ENGENHARIA / PROJETO DE TERRAPLENAGEM				
ESCALA 1:1000	ETAPA DE PROJ. BÁSICO	TIPO/ESPECIFICAÇÃO DO DOCUMENTO PLANTA			DATA FEVEREIRO/2020		
			CODIFICAÇÃO DO PROJETO DE.4.200.V99.001.R04.001	FOLHA 001/002	REVISÃO R04		