



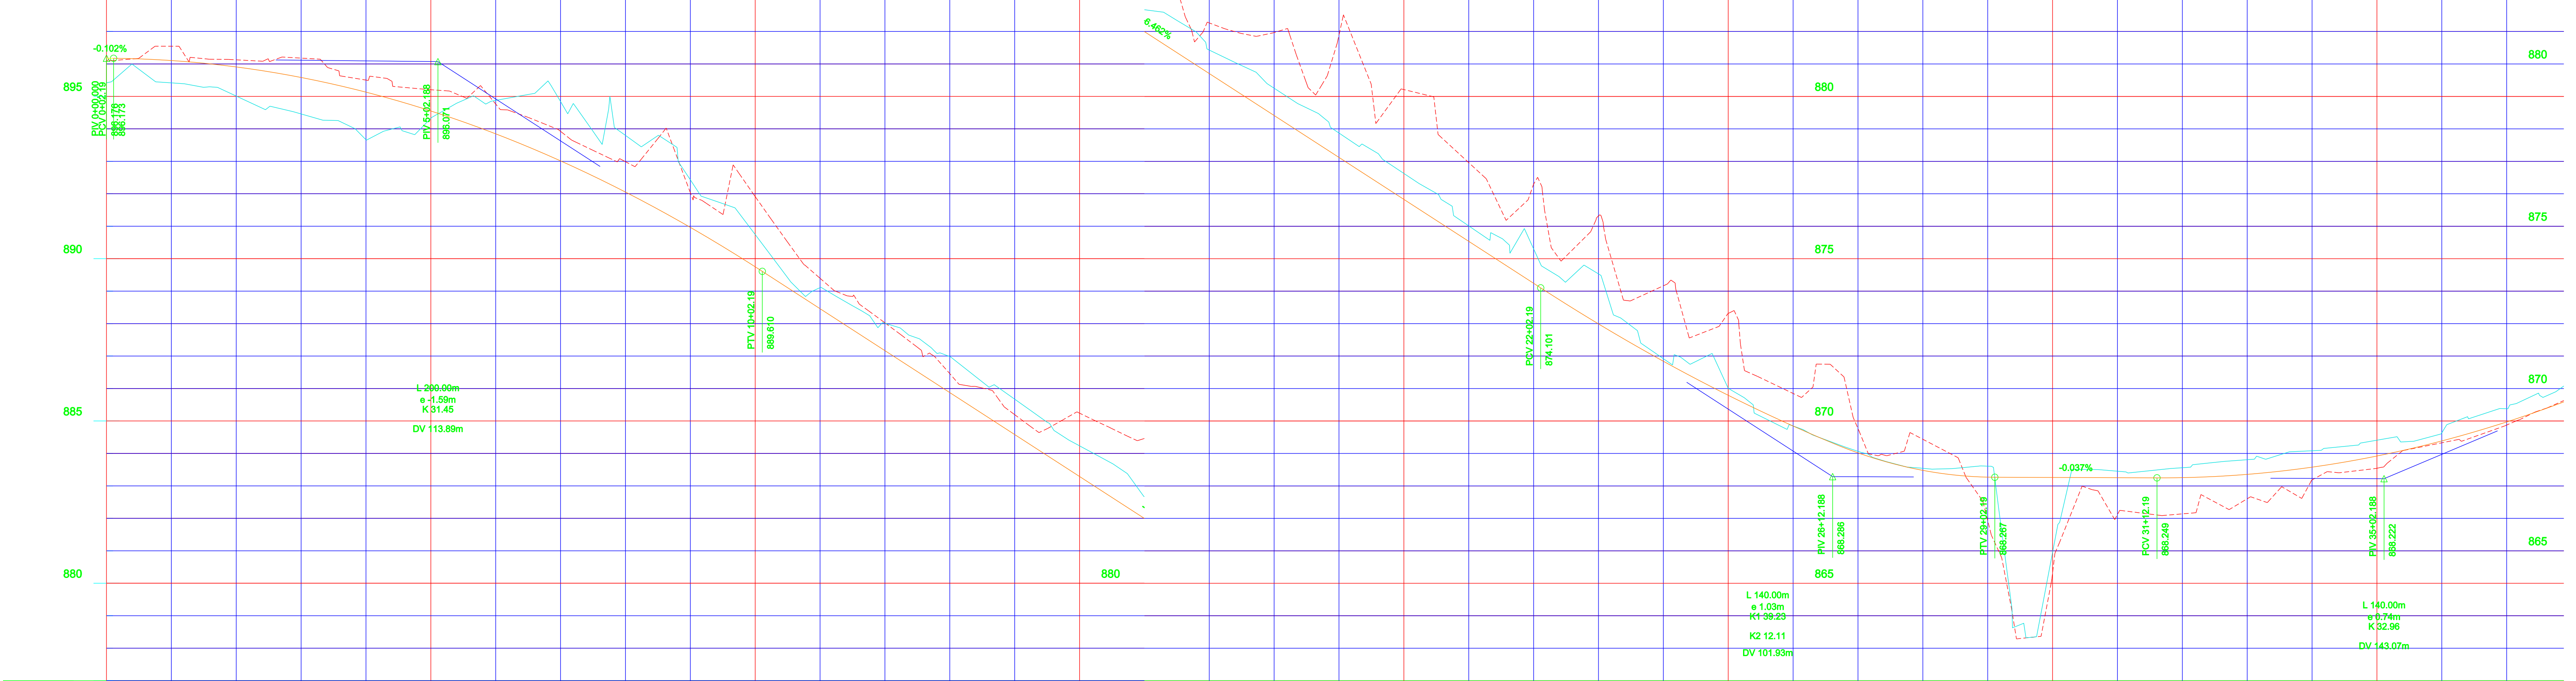

ESTACA	0+00	1+00	2+00	3+00	4+00	5+00	6+00	7+00	8+00	9+00	10+00	11+00	12+00	13+00	14+00	15+00	16+00	17+00	18+00	19+00	20+00	21+00	22+00	23+00	24+00	25+00	26+00	27+00	28+00	29+00	30+00	31+00	32+00	33+00	34+00	35+00	36+00	37+00
TERRENO	896.883	896.546	896.226	896.180	895.583	895.204	894.765	893.222	892.888	892.835	891.913	889.396	888.024	886.458	885.195	885.240	884.461	882.263	881.567	881.891	876.828	875.535	877.297	876.317	874.165	873.314	870.549	869.768	869.437	866.327	865.233	867.118	867.193	867.584	868.578	866.544	869.328	869.875
PROJETO	896.176	896.105	896.908	896.563	895.131	894.552	893.846	893.013	892.053	890.965	889.750	888.459	887.166	885.874	884.552	883.289	881.997	880.705	879.412	878.120	876.828	875.535	874.243	872.991	871.640	870.792	869.845	869.018	868.479	866.270	866.261	866.253	866.255	866.356	868.578	866.921	869.366	869.972

- TALUDE DE ATERRIO
- TALUDE DE CORTE
- CAIXA DE EMPRÉSTIMO
- PAVIMENTO DA VIA ATUAL
- PAVIMENTO DA NOVA VIA
- PAVIMENTO DA VIA ATUAL INCORPORADO A NOVA VIA
- INDICAÇÃO DE FAIXA DE DOMÍNIO
- EIXO 1
- EIXO 2
- EIXO DA REVERSÃO
- GREIDE DE PROJETO (PERFIL ALTIMÉTRICO)
- TERRENO NATURAL

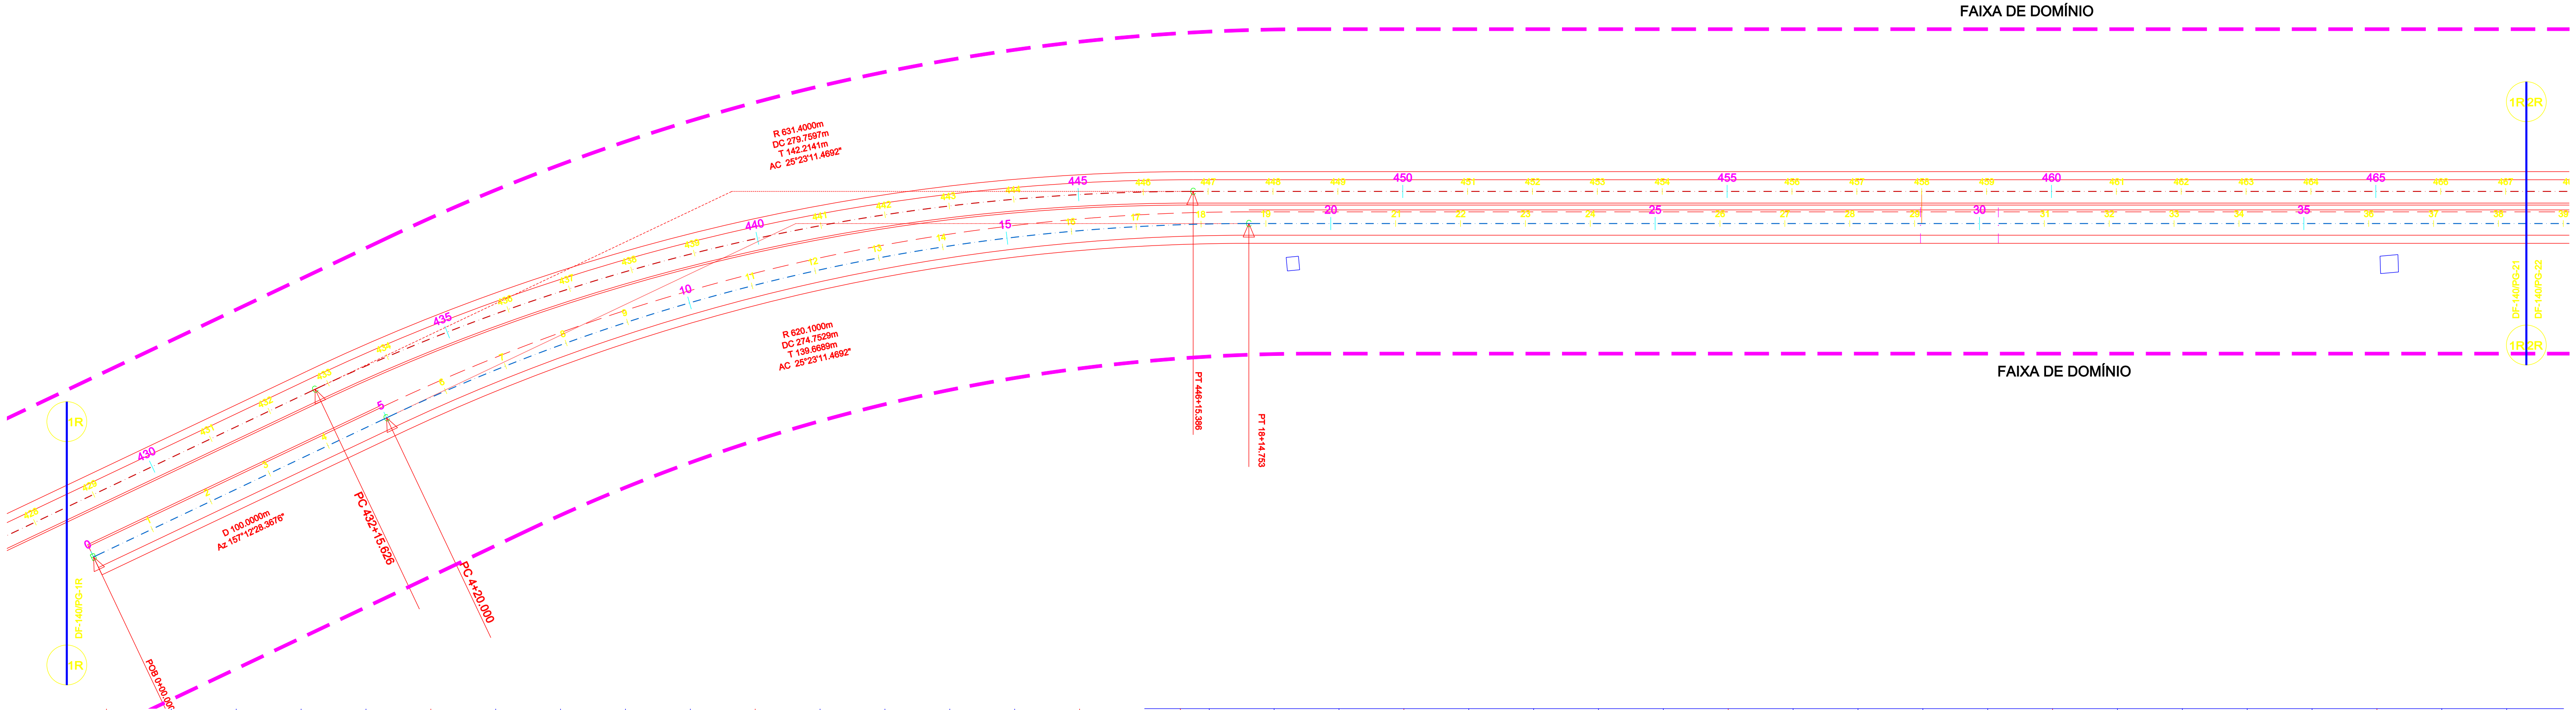

Nº	REVISÕES	DATA	VISTO	DATA	APROVO
		CONTRATADA		DER-DF	

GDF - SET DEPARTAMENTO DE ESTRADAS DE RODAGEM DO DISTRITO FEDERAL		
	TÍTULOSPECIFICAÇÃO DO DOCUMENTO	
	PROJETO DE DUPLICAÇÃO DA DF-140 PROJETO GEOMÉTRICO - PLANTA E PERFIL EIXO REVERSÃO - ESTACA 0+00 a 38+00	
ETAPA DE PROJETO EXECUTIVO	LOCAL DF-140	PROJETO
ESCALA 1:1000	TRECHO/SUBTRECHO DF 001 a Divisa GO/DF-001 a BR-251	CÁLCULO
FOLHA 21/24	ESPECIALIDADE/SUBESPECIALIDADE PROJETO GEOMÉTRICO	DESENHO
REVISÃO 0	CÓDIGO DF-140/PG-21	DATA 25/04/2010