


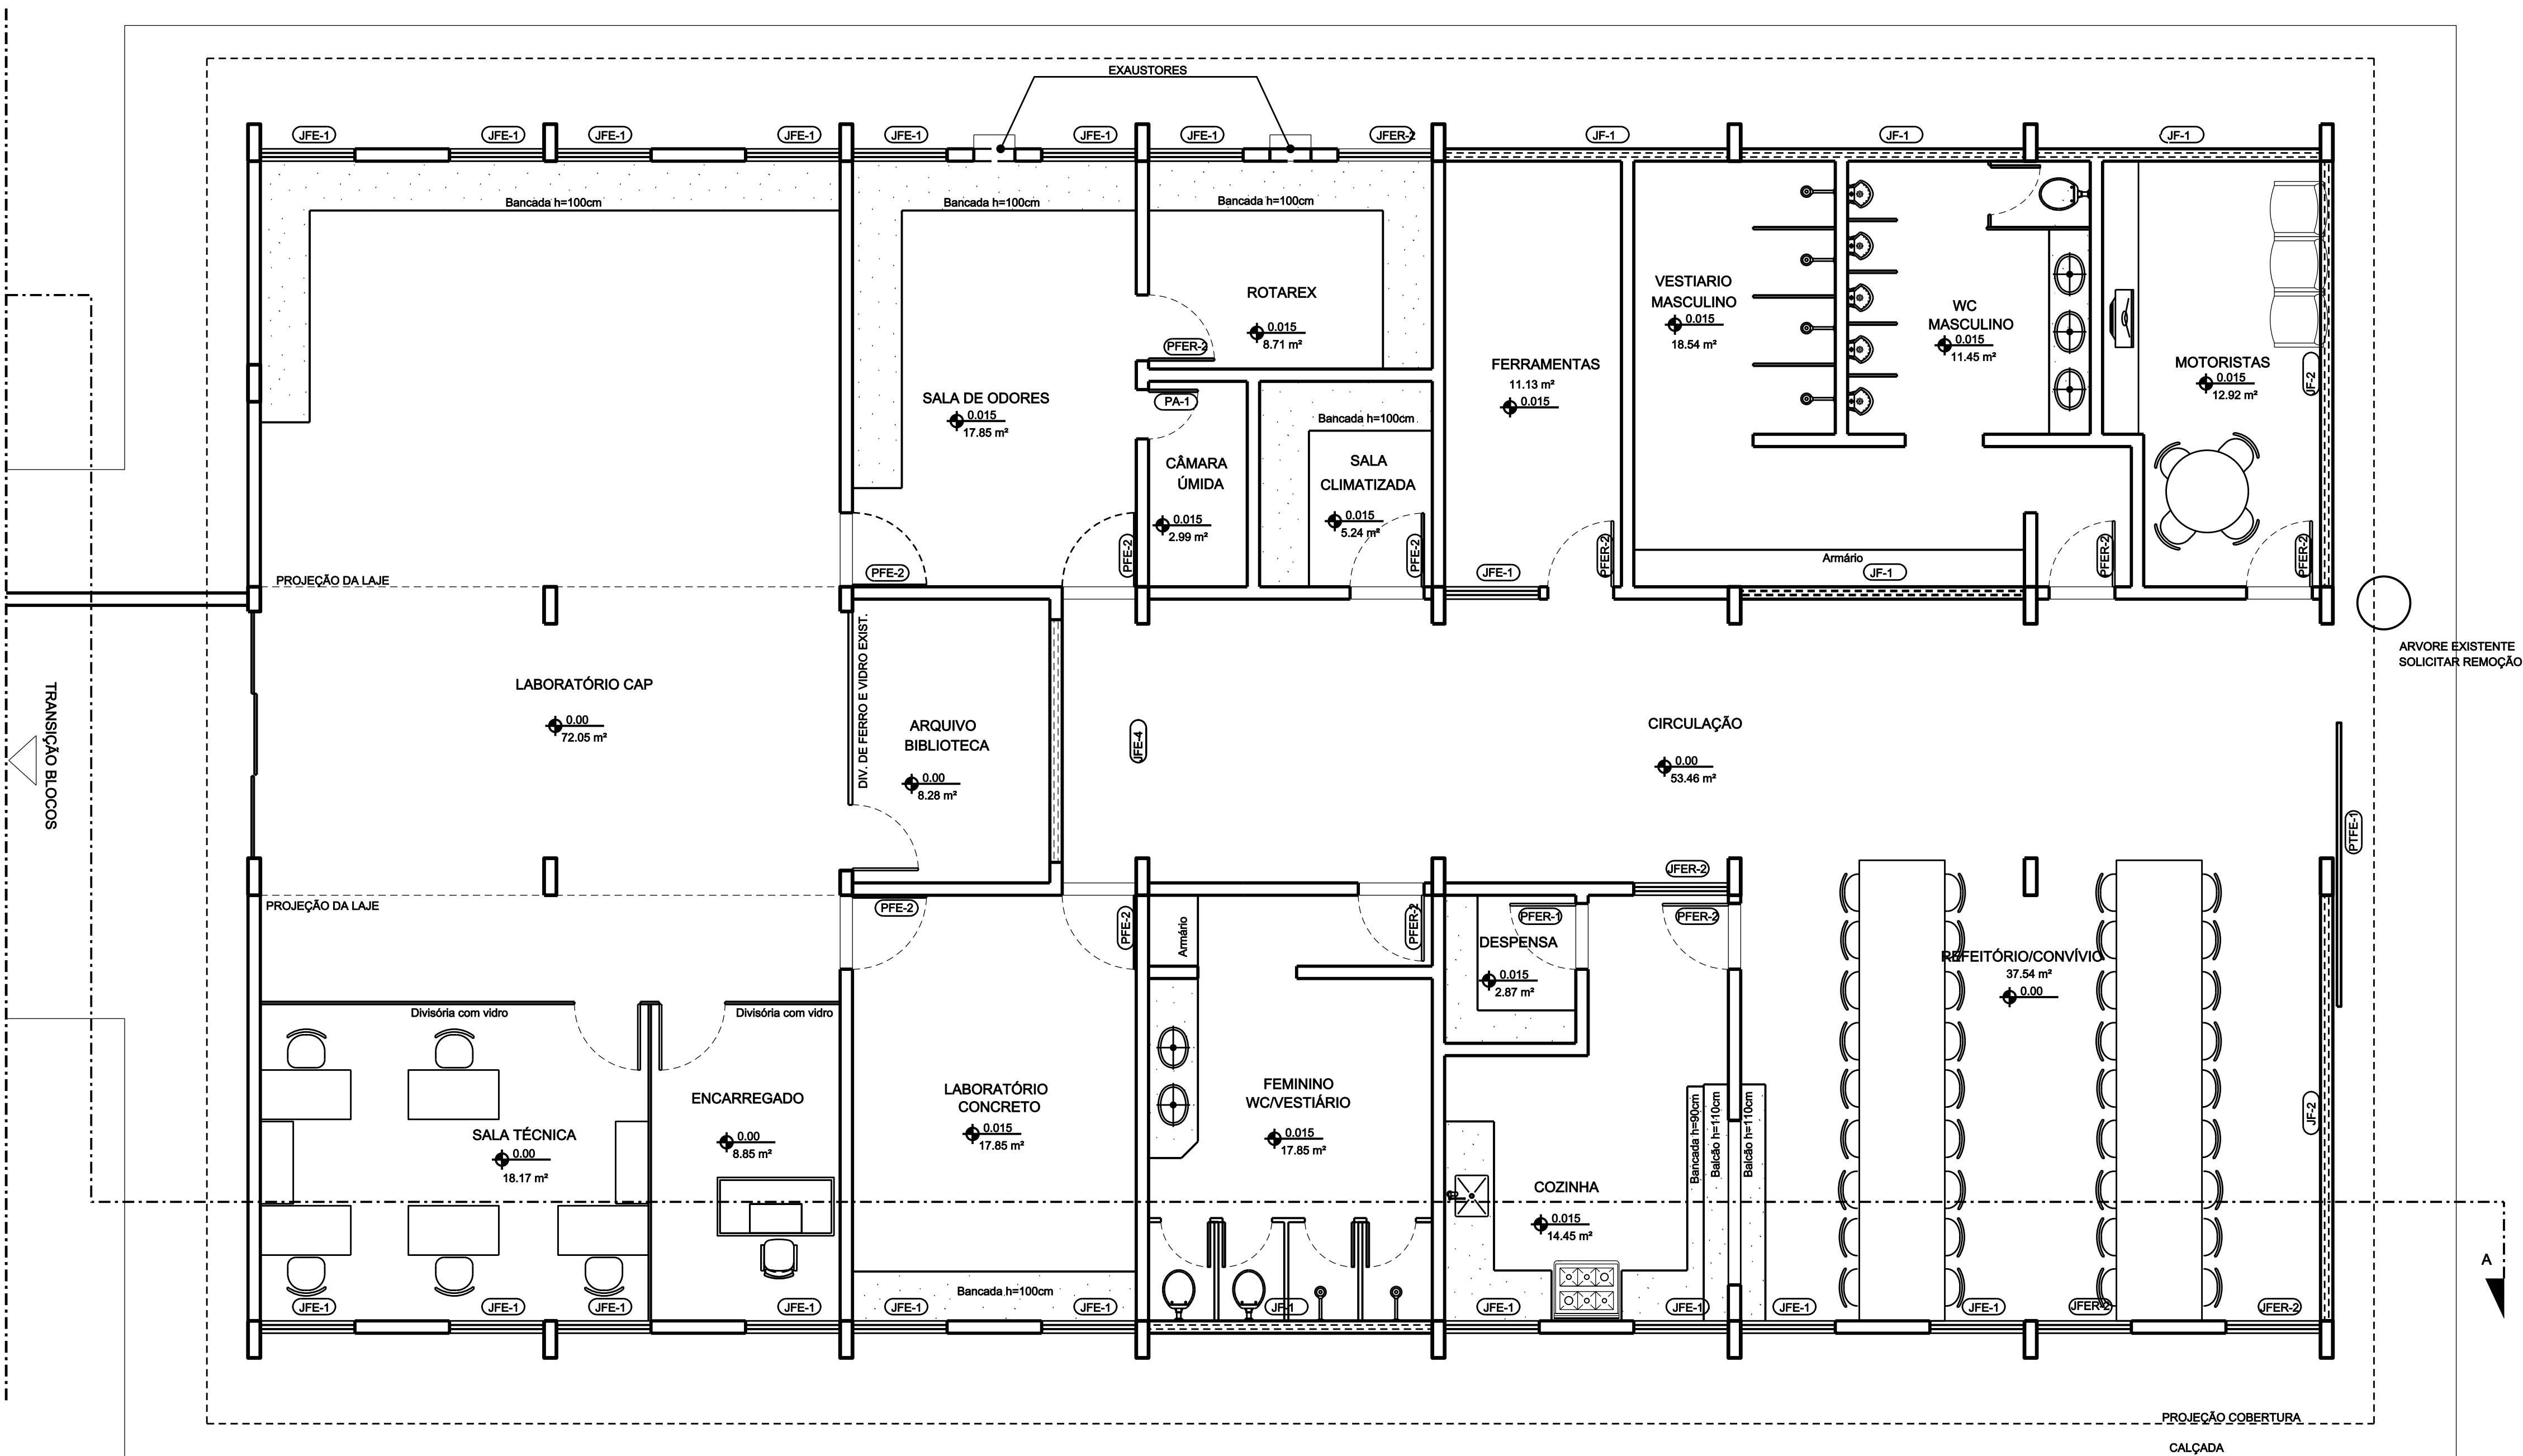

LAYOUT - BLOCO LABORATÓRIO ASFALTO
escala: 1/50

LEGENDA REVESTIMENTOS		ESPECIFICAÇÕES LOUÇAS E METAIS	
TETOS: 1- PINTURA, SOBRE MASSA CORRIDA, COM TINTA ACRILICA, COR BRANCO NEVE FOSCO 2- TELHA APARENTE 3- PINTURA, SOBRE MASSA CORRIDA, COM TINTA ESMALTE SINTÉTICO, COR BRANCO GELO FOSCO PARADES: 1- PINTURA, SOBRE MASSA CORRIDA, COM TINTA ACRILICA, COR BRANCO GELO FOSCO 2- PINTURA, SOBRE MASSA CORRIDA, COM TINTA ESMALTE SINTÉTICO h=180cm DO PISO E TINTA ACRILICA NO RESTANTE, COR BRANCO GELO FOSCO 3- PINTURA SOBRE LITOCERÂMICA, COM TINTA ACRILICA COR " CERÂMICA" SEMI-BRILHO 4- AZULEJO BRANCO BRILHANTE 15x15cm ou 20x20cm DO PISO AO TETO PISOS: 1- GRANITINA A RECUPERAR 2- GRANITINA NOVA COR CINZA CLARO SOB CONTRAPISO EXISTENTE 3- GRANITINA NOVA COR CINZA CLARO, INCLUINDO CONTRAPISO 4- CERÂMICA 45x45cm, PI 05, COR CINZA CLARO SOB CONTRAPISO EXISTENTE 5- CERÂMICA 45x45cm, PI 05, COR CINZA CLARO, INCLUINDO O CONTRAPISO		BANHEIROS - BACIA COM CAIXA ACOPLADA, COR BRANCO GELO - MICTÓRIO COM SIFÃO INTEGRADO, COR BRANCO GELO - CUBA OVAL DE EMBUTIR, 30x40cm, COR BRANCO GELO - TORNEIRA COM FECHAMENTO AUTOMÁTICO ACABAMENTO CROMADO - CHUVEIRO ELÉTRICO DE PAREDE - SABONETEIRA COM RESERVATÓRIO PARA SABONETE LÍQUIDO - SUPORTE PARA PAPEL HIGIÊNICO - SUPORTE PARA PAPEL TOALHA - CABIDE ACABAMENTO CROMADO BANHEIRO PNE - VASO SANITÁRIO ELEVADO COM ABERTURA FRONTAL E CAIXA ACOPLADA, COR BRANCO GELO - LAVATÓRIO DE CANTO COM COLUNA SUSPENS, COR BRANCO GELO - TORNEIRA COM FECHAMENTO AUTOMÁTICO ACABAMENTO CROMADO - SABONETEIRA COM RESERVATÓRIO PARA SABONETE LÍQUIDO - SUPORTE PARA PAPEL HIGIÊNICO - SUPORTE PARA PAPEL TOALHA - CABIDE ACABAMENTO CROMADO - BARRA DE APOIO, ACABAMENTO CROMADO COPA - PIA RETANGULAR DE INOX 56x34x17cm - TORNEIRA DE MESA PARA COZINHA, BICA ALTA MÓVEL, COM AREJADOR	
LEGENDA GRANITOS		OUTRAS ESPECIFICAÇÕES	
BANHEIROS - BANCADAS E DIVISÓRIAS EM GRANITO "CINZA ANDORINHA" ACABAMENTO POLIDO COPA E COZINHA - BANCADAS EM GRANITO "CINZA ANDORINHA" ACABAMENTO POLIDO SOLEIRAS - SOLEIRAS EM GRANITO "CINZA ANDORINHA" ACABAMENTO POLIDO		- VER ESPECIFICAÇÕES GERAIS PRANCHA 01/09 CONVENÇÃO:	
SETOR:		PARQUE RODOVIÁRIO DO DER-DF	
ENDEREÇO:		DF-001 Km 01 - SOBRADINHO	
PROPRIETÁRIO:		DEPARTAMENTO DE ESTRADAS DE RODAGEM DO DISTRITO FEDERAL - DER/DF.	
AUTOR: DO PROJETO:			
RESPONSÁVEL TÉCNICO:			
PROPRIETÁRIO AUTOR: DO PROJETO RESPONSÁVEL TÉCNICO		CREA CREA	
DEPARTAMENTO DE ESTRADAS DE RODAGEM DO DISTRITO FEDERAL			
DER DF		ARQUITETURA	
DESENHO: LUCIANA		AUTOR: NPRO	
AUTOR: NPRO		ESCALA: INDICADA	
DESENHO: LUCIANA		DATA 18/04/2011	