


SEÇÃO TIPO - BANQUETAS DE CORTE E ATERRO

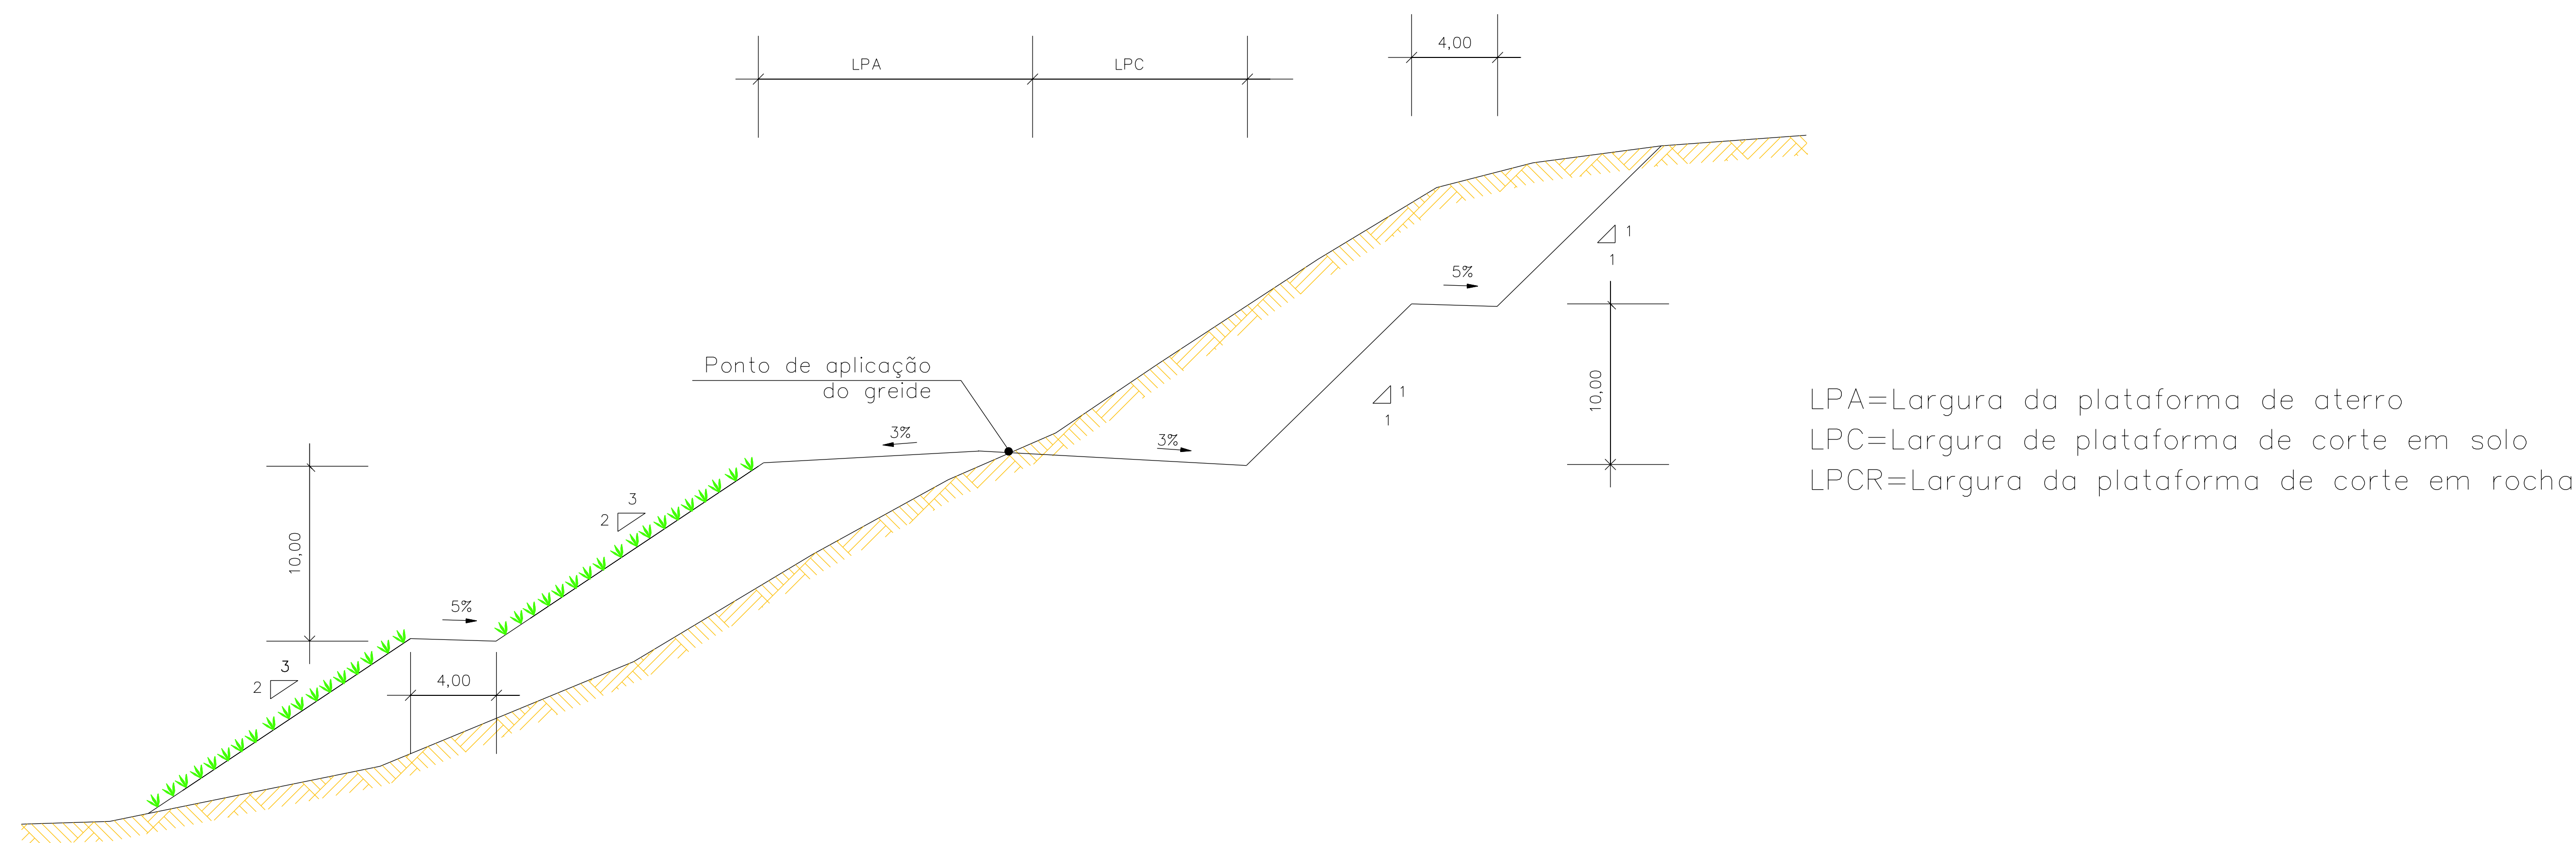

SEÇÃO TIPO - CORTE EM ROCHA

