

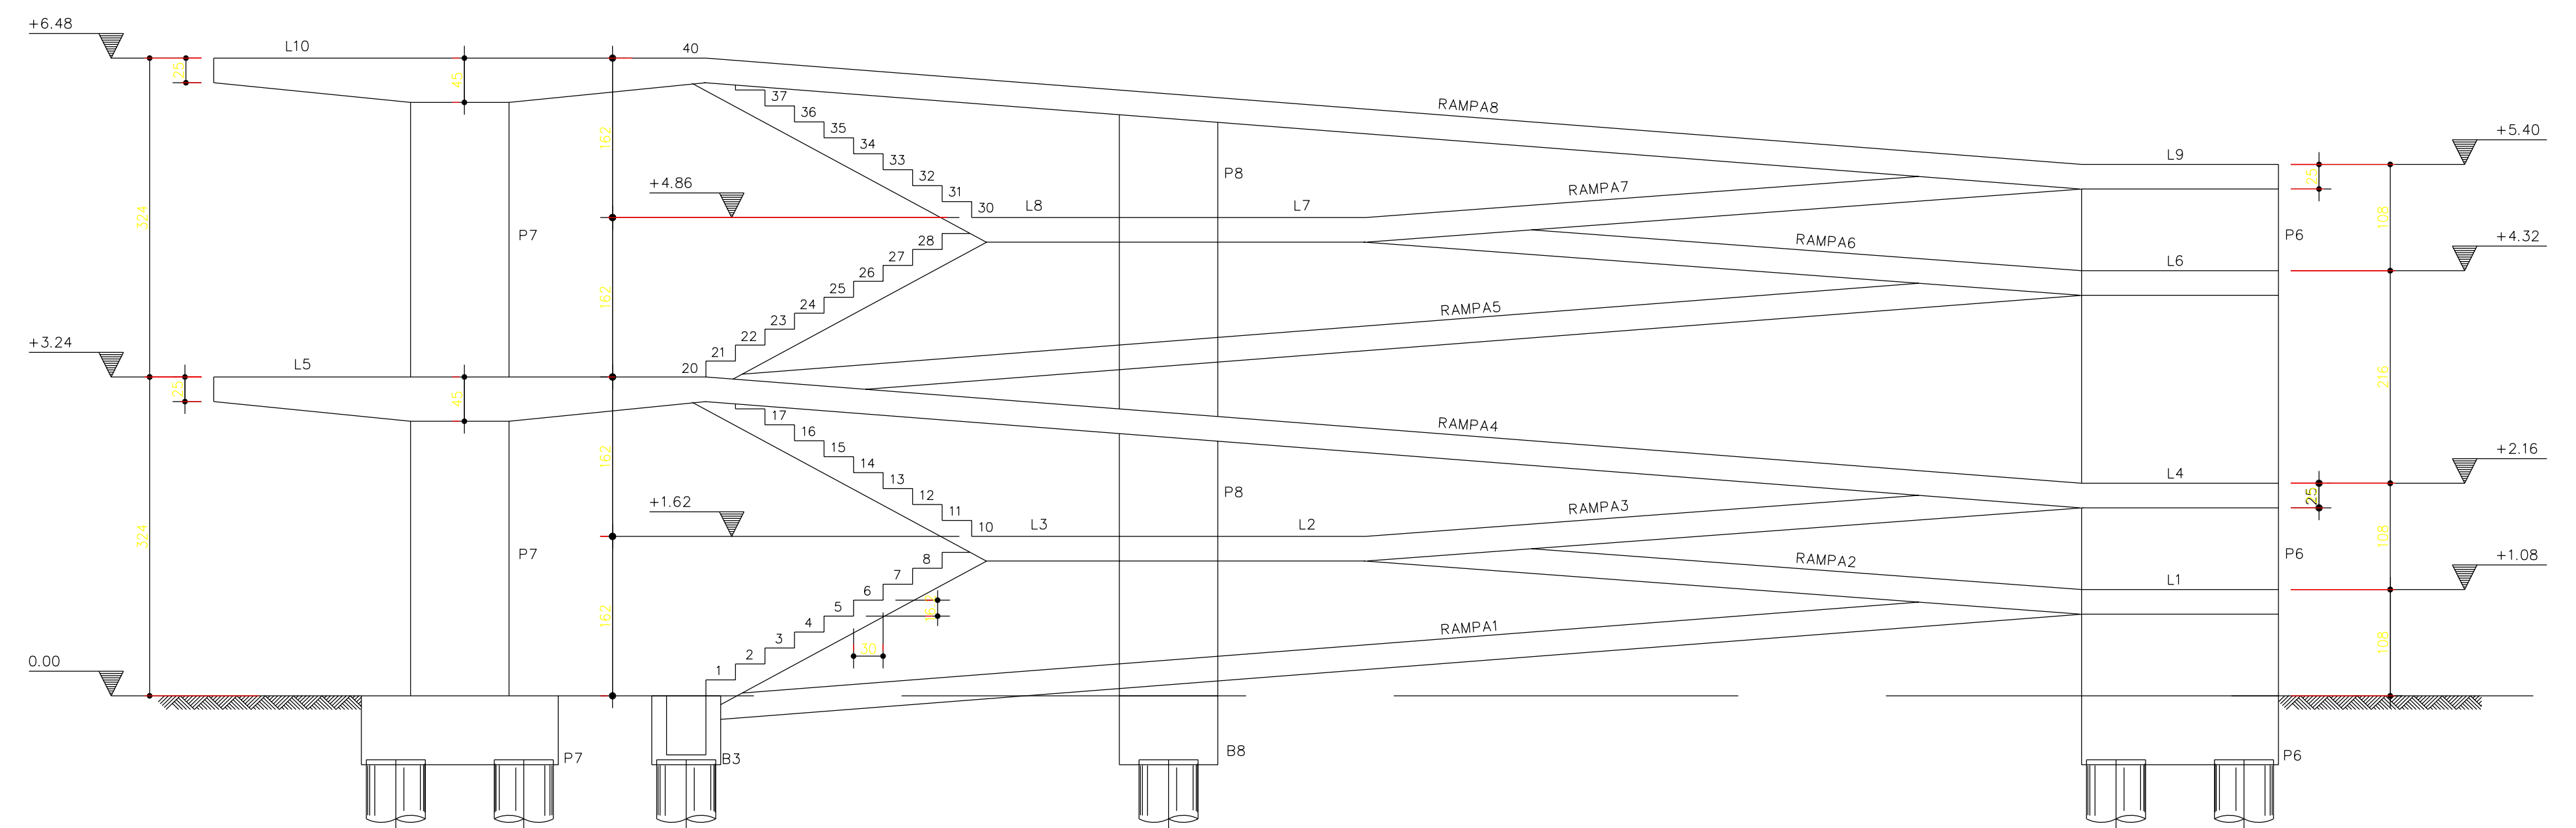


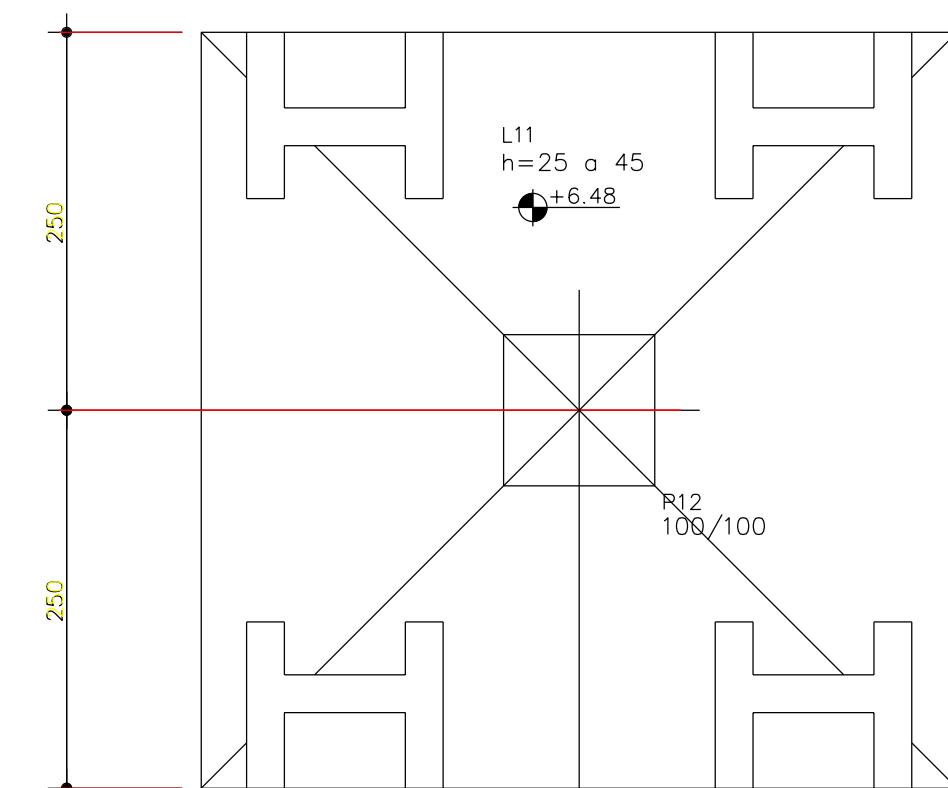

CORTE - A.A
ESC.: 1:50

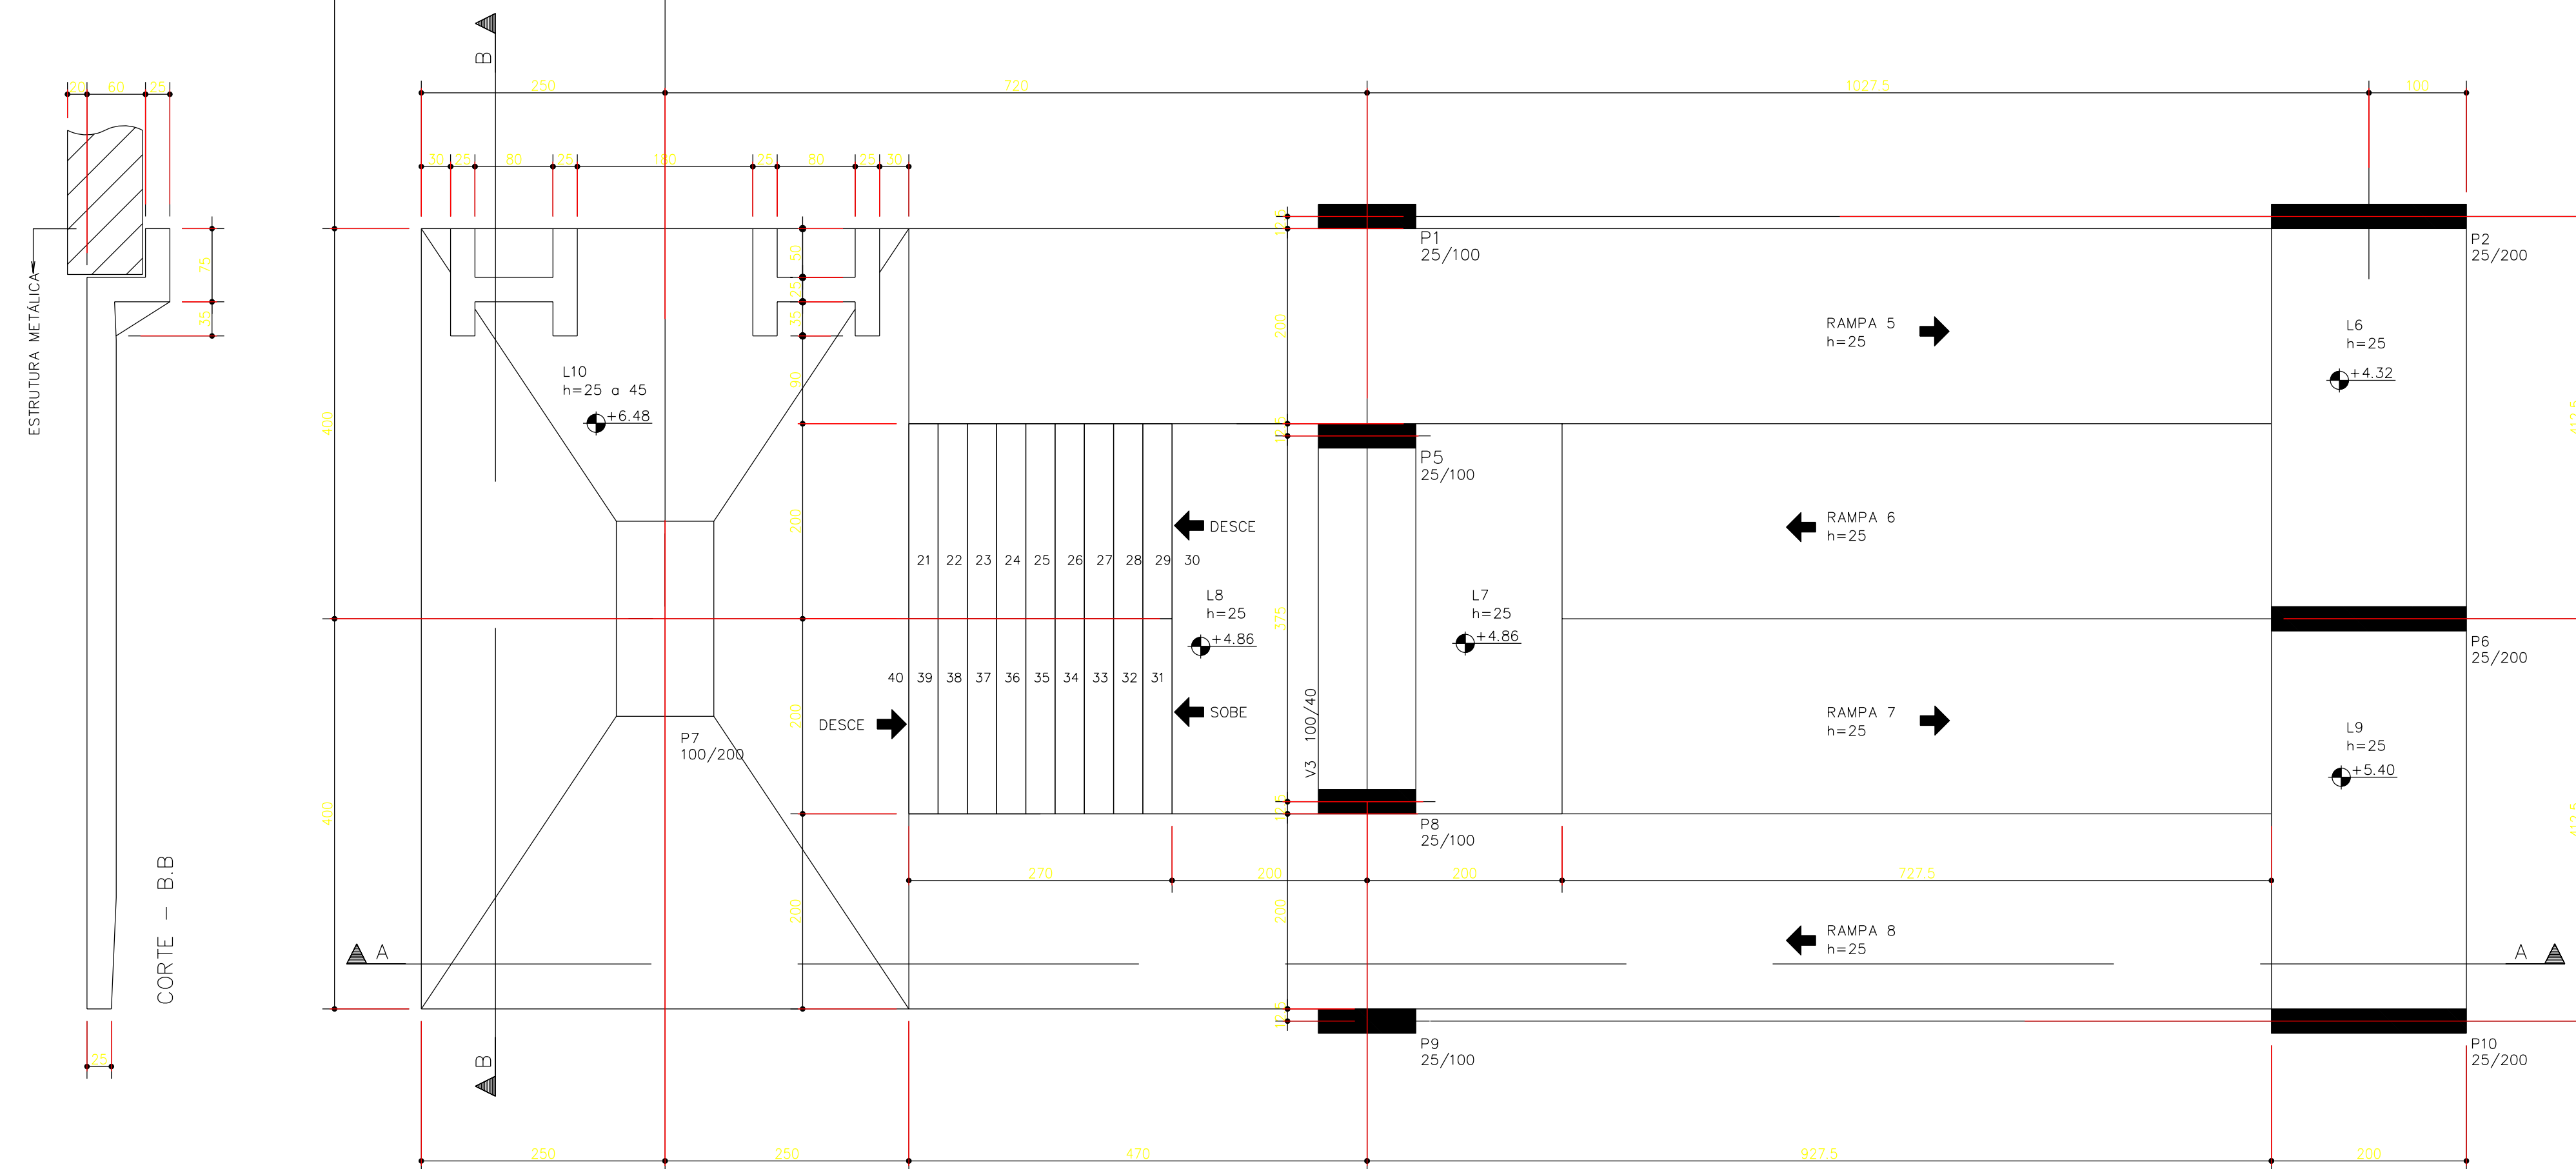

LOCAÇÃO E FORMA DO COROAMENTO
(NÍVEL DO PAVIMENTO = +6.48)
ESC.: 1: 50

		TÍTULO/ESPECIFICAÇÃO DO DOCUMENTO PROJETO DE ENGENHARIA DA DF 095 TRAVESSIA AÉREA - 13 LOCAÇÃO E FORMA - CORTE AA	
ETAPA DE PROJETO PRELIMINAR		LOCAL VIA - EPCCL	
ESCALA INDICADA		TRECHO/SUBTRECHO DF 001 a DF 003	
FOLHA 05/06		ESPECIALIDADE/SUBESPECIALIDADE PROJETO ESTRUTURAL	
REVISÃO 0		CÓDIGO DE/DF095.P13/C04.03	
		DATA OUT/2010	