


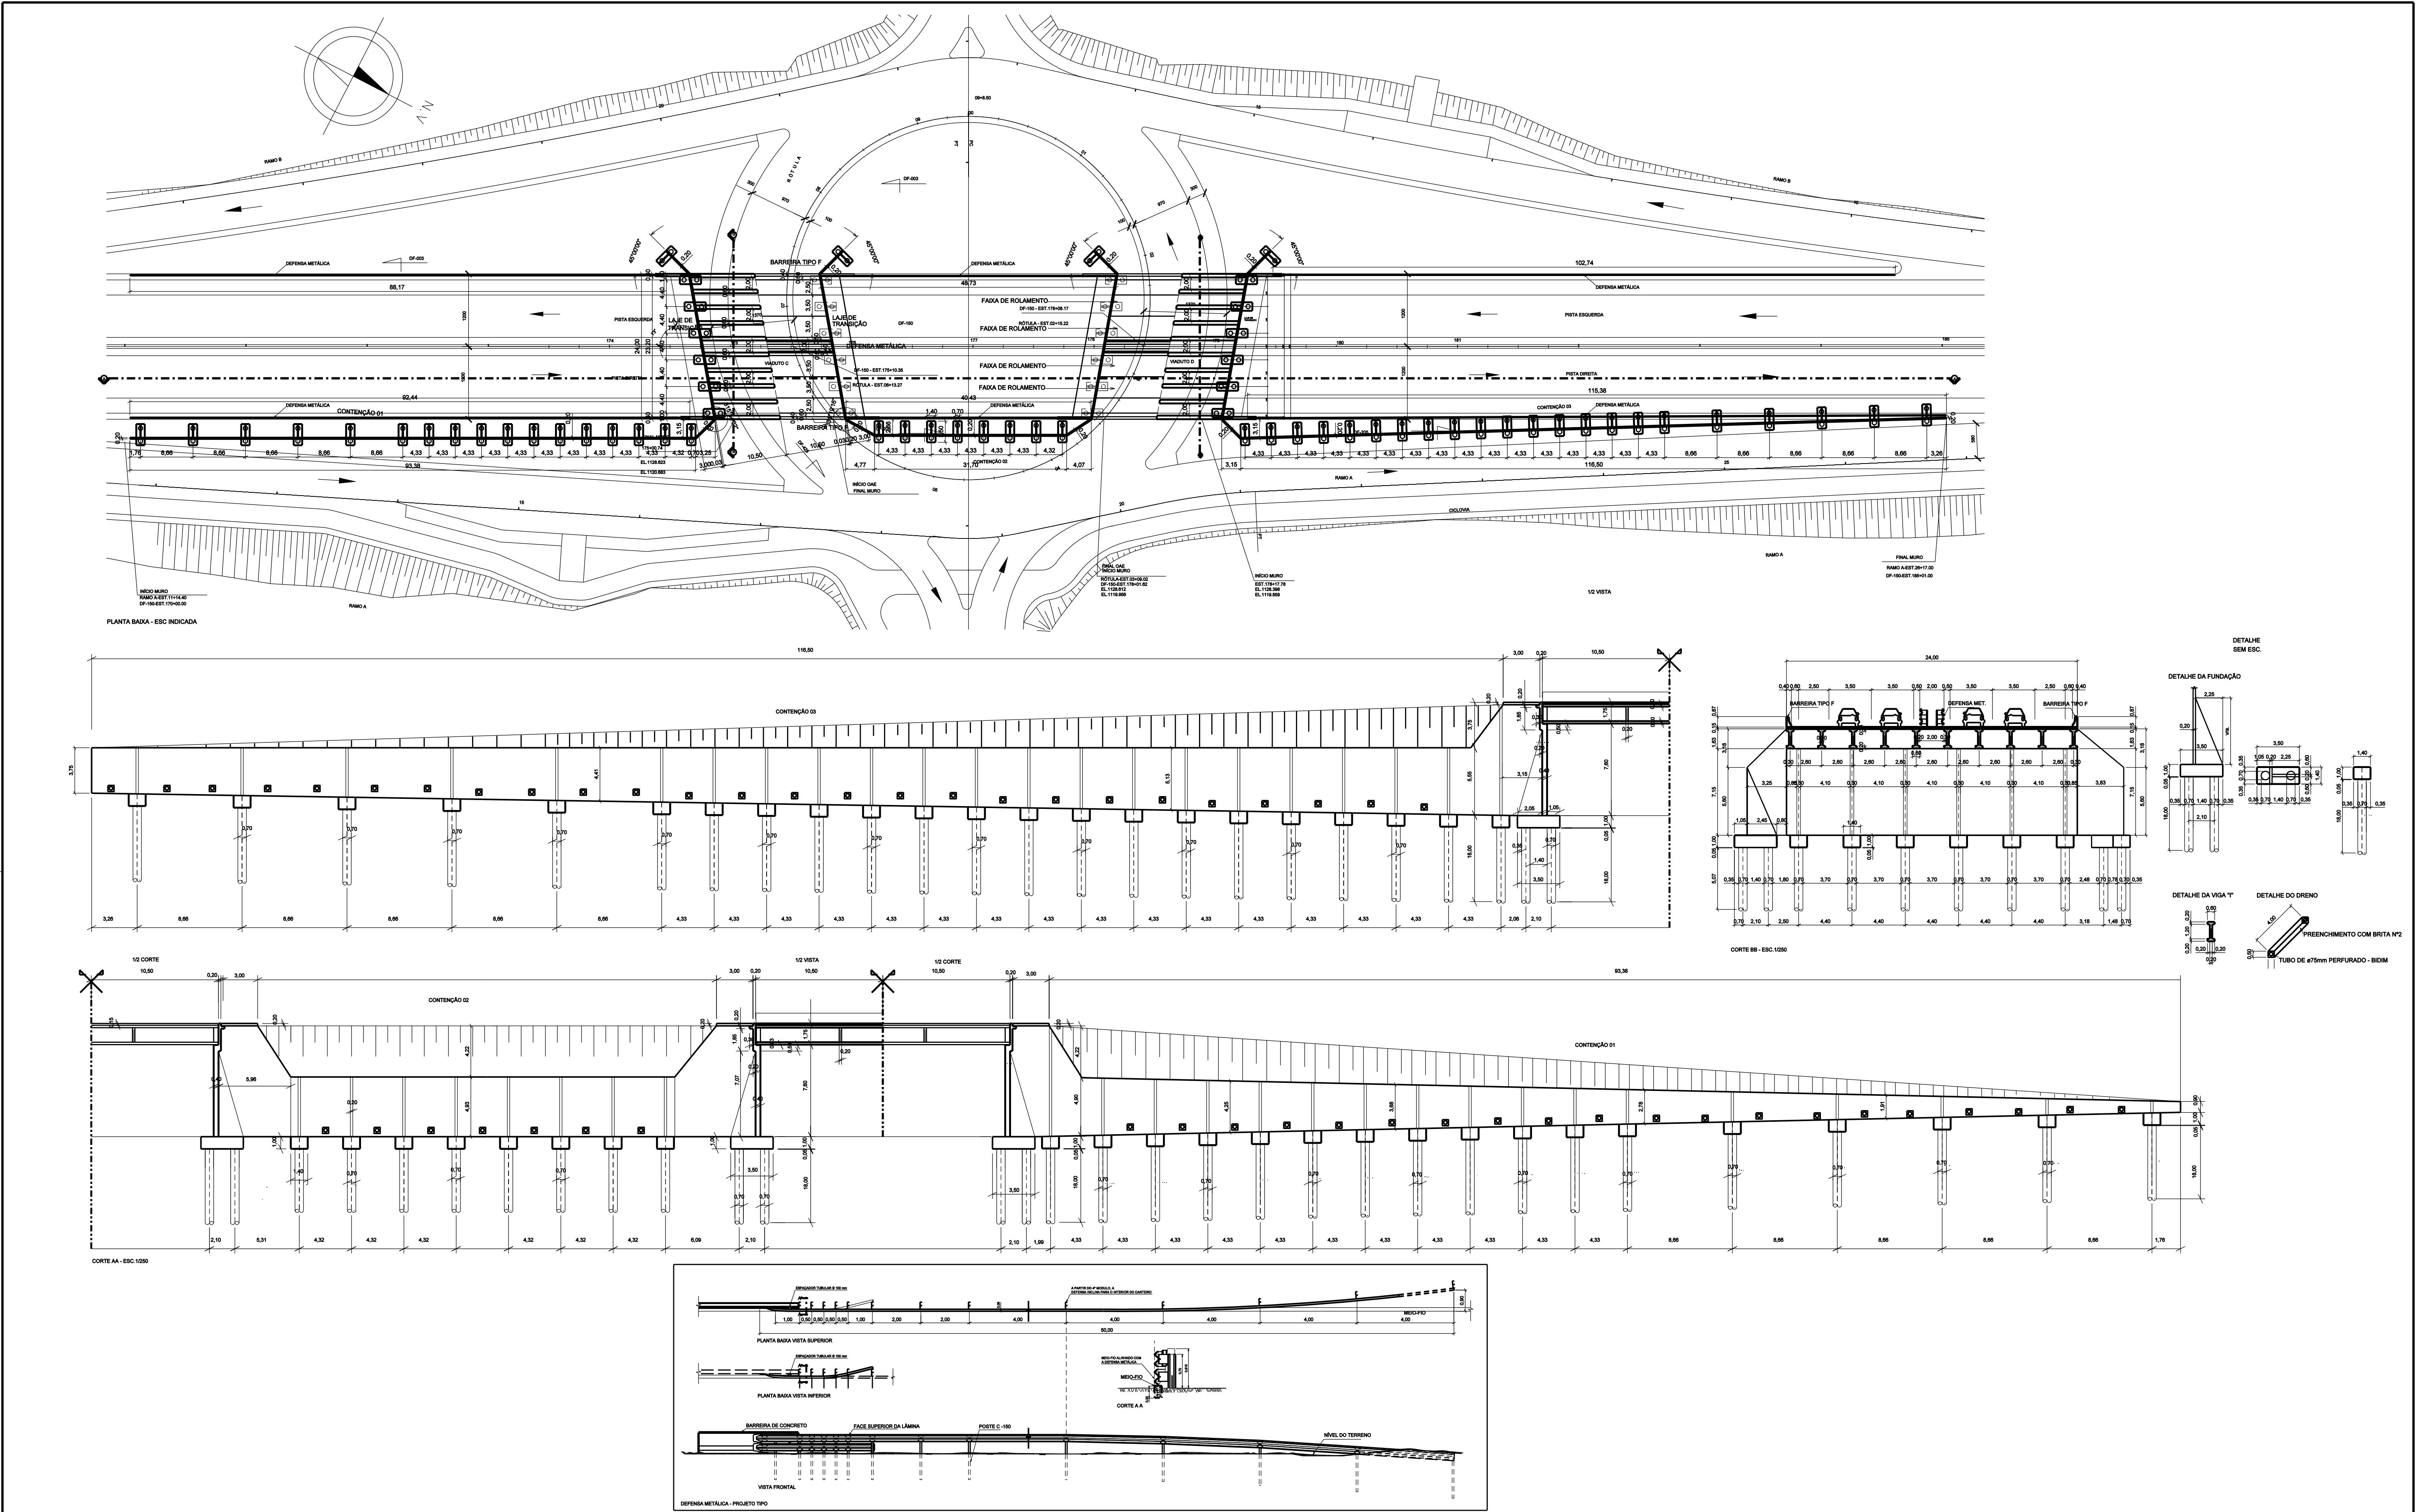

NOTA:

A FACE EXTERNA DA PAREDE DO MURO E VIADUTO DEVERÁ SER EXECUTADA COM FORMA PARA CONCRETO APARENTE.

0	EMISSÃO				
Nº	REVISÕES	DATA	VISTO	DATA	APROVO
		CONTRATADA		DER-DF	

GDF - SET DEPARTAMENTO DE ESTRADAS DE RODAGEM DO DISTRITO FEDERAL		
TÍTULO/ESPECIFICAÇÃO DO DOCUMENTO		
PROJETO DE INTERSEÇÃO - DF150/DF425		
PLANTA		
ETAPA DE PROJETO	LOCAL	PROJETO
BÁSICO	DF-150	NDP
ESCALA	TRECHO/SUBTRECHO	CÁLCULO
1:500	INT. DF150/DF425	NDP
FOLHA	ESPECIALIDADE/SUBESPECIALIDADE	DESENHO
01/01	PROJETO GEOMÉTRICO	SUENGE
REVISÃO	CÓDIGO	DATA
0	DE-VD/DF150-425/B.GE-001	NOV/2009