


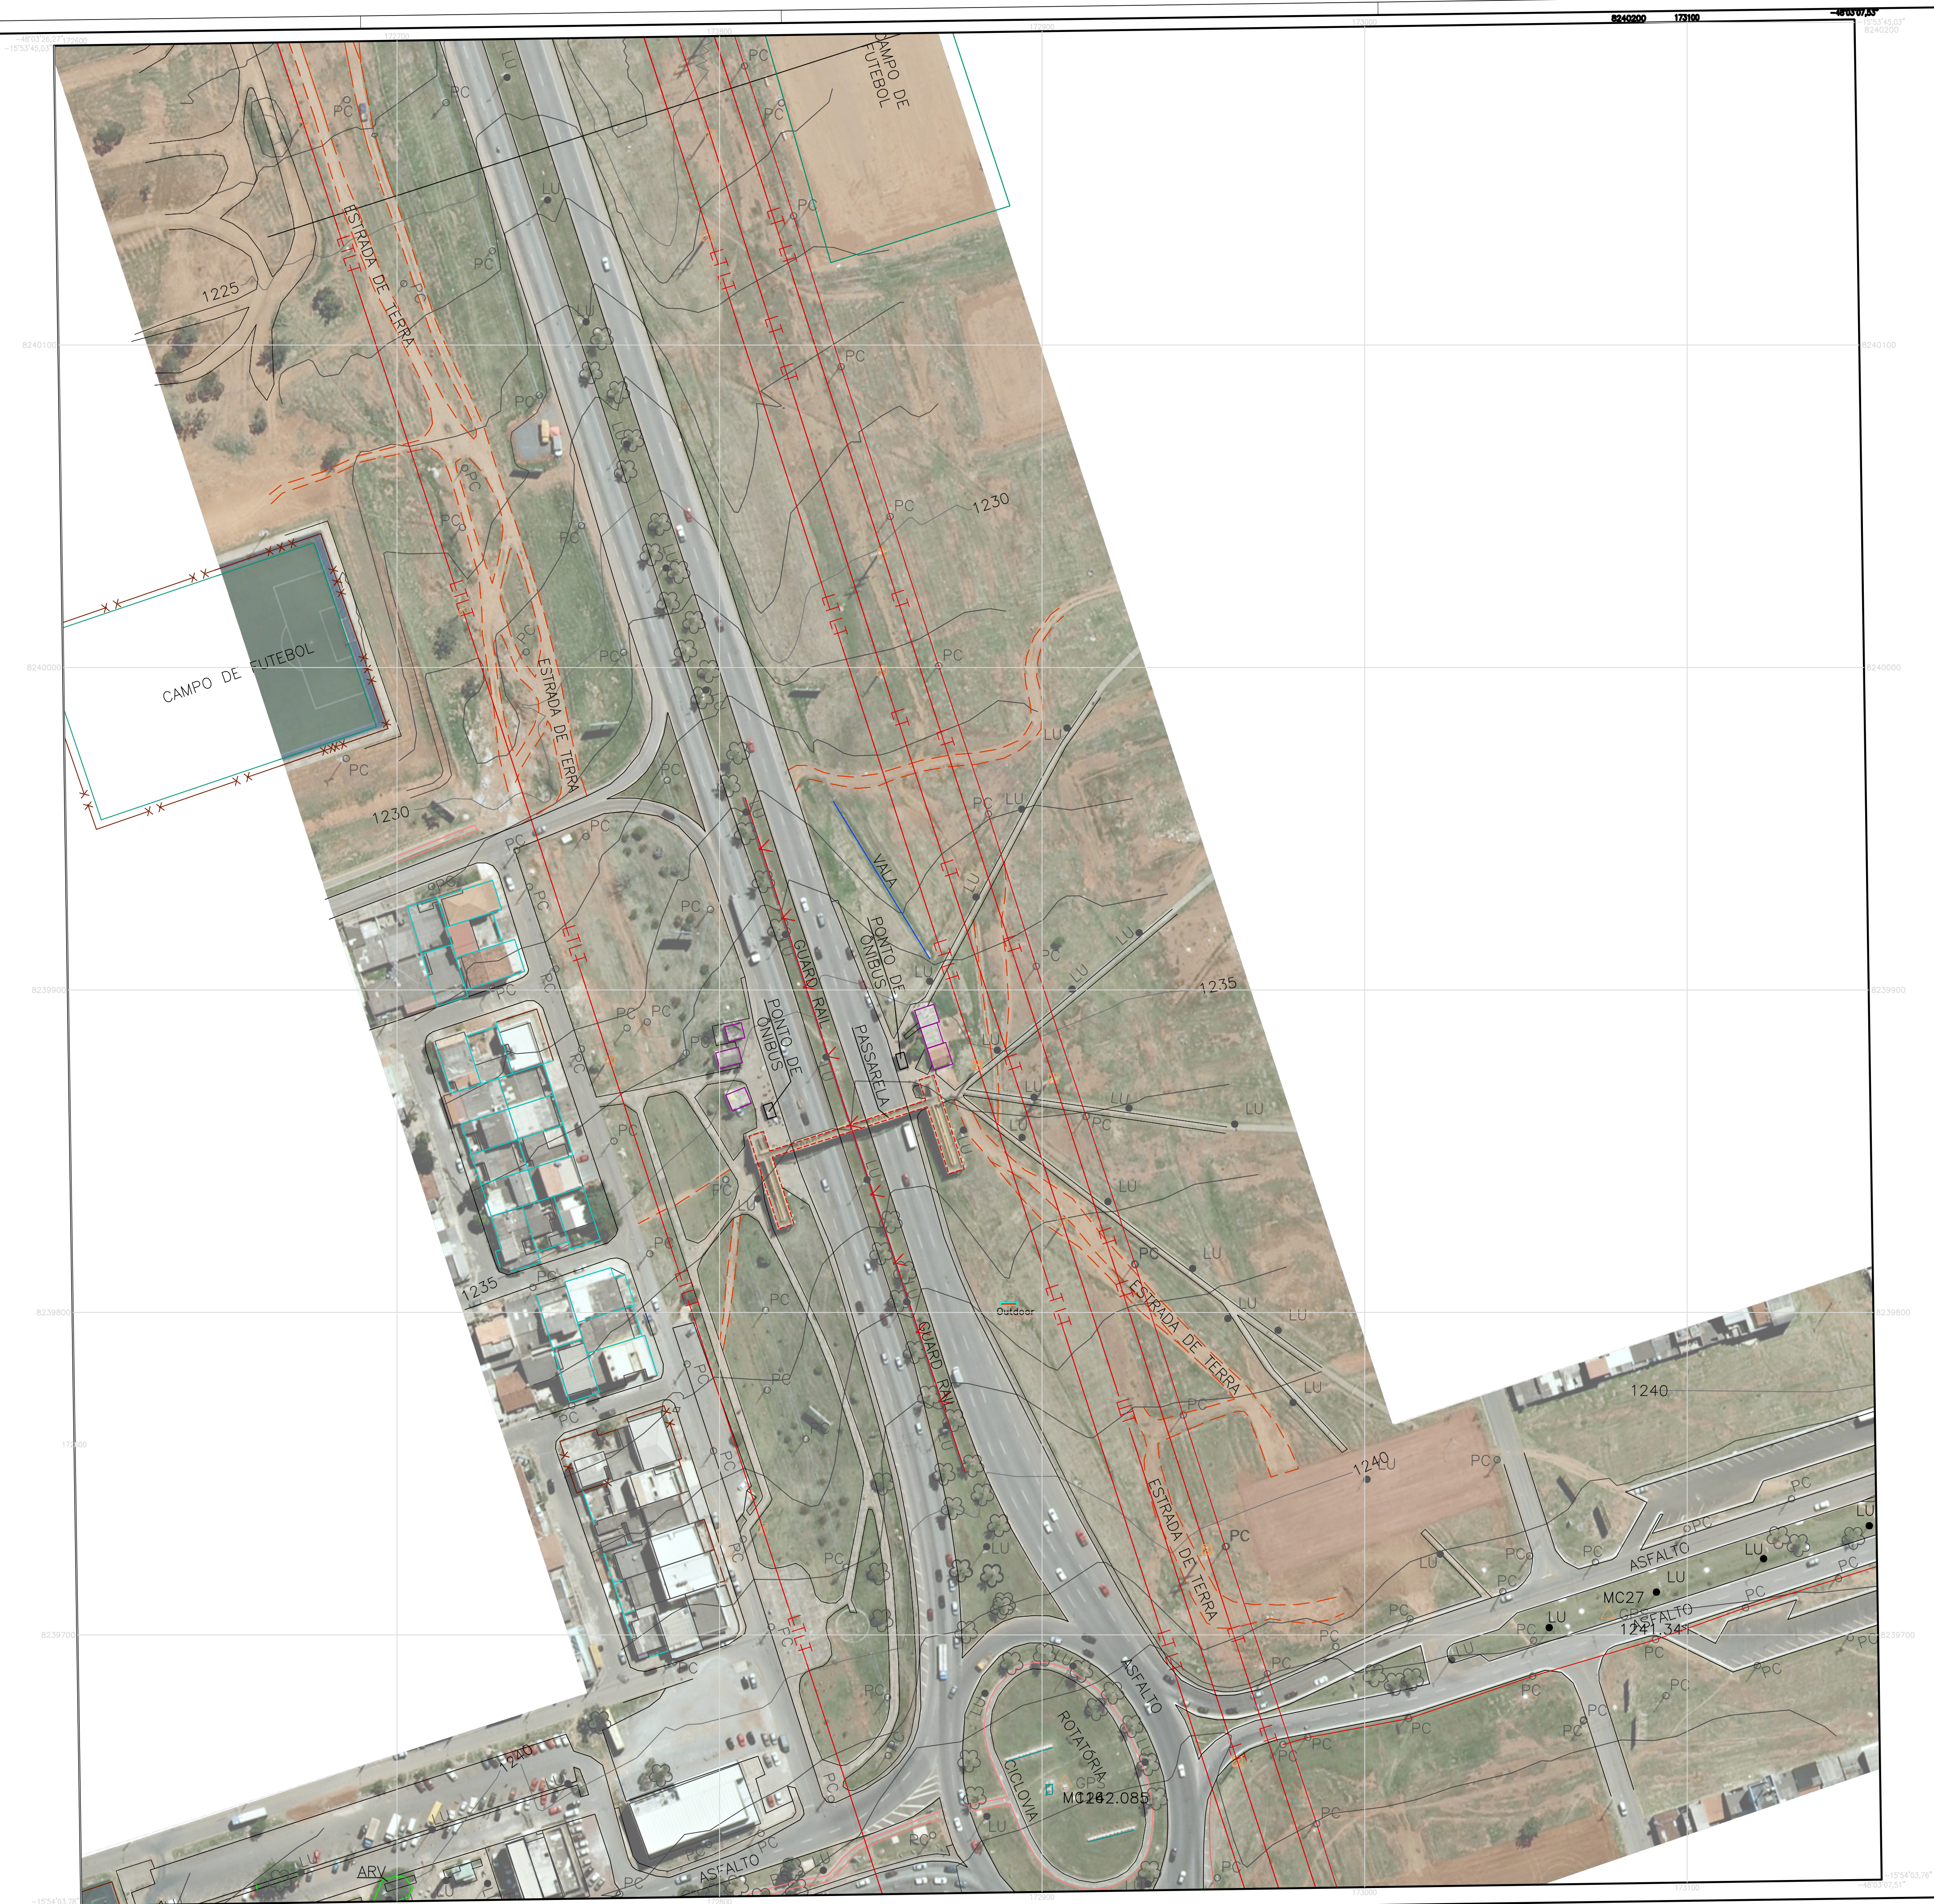

CONVENÇÕES

	GUARD-RAIL		CAIXA DE INSPEÇÃO DE ÁGUA PLUVIAL
	NEW-JERSEY		PARCIAL
	LINHA TRANSMISSÃO		POSTE DE CONCRETO
	LIMITE DA REGIÃO ADMINISTRATIVA		P.V. DE ESGOTO
	ALAMBRADO/GRADE		P.V. DE ÁGUA PLUVIAL
	CERCA DE ARAME		P.V. NÃO IDENTIFICADO
	CERCA VIVA		P.V. DE TELEFONE
	PROJEÇÃO/TELHADO		BUEIRO
	MURO/MURETA		LIXEIRA
	CALÇADA		SEMAFARO
	CANALETA		REGISTRO
	ACOSTAMENTO		CAIXA DE INSPEÇÃO NÃO IDENTIFICADA
	VIA PAVIMENTADA SEM MEIO-FIO		CAIXA DE INSPEÇÃO DE TELEFONE
	VIA NÃO PAVIMENTADA		CAIXA DE INSPEÇÃO DE ENERGIA
	EDIFICAÇÃO		VERTICE IMPLANTADO (APOIO BÁSICO)
	PALMEIRA/COQUEIRO		VERTICE IMPLANTADO (MARCO DE CONCRETO)
	ARVORE		VERTICE DE POLIGONAL DE APOIO (PINO METÁLICO)
	FOSSA		SEMAFARO
	TELEFONE PÚBLICO		OUTDOOR
	LUMINÁRIA		PLS
	PLACA DE SINALIZAÇÃO		PONTO IRRADIADO
	PLACA DE PROPAGANDA		CURVAS DE NÍVEL
	BOCA DE LOBO		BARRANCO/TALUDE

ARTICULAÇÃO DAS FOLHAS

DADOS TÉCNICOS

PROJEÇÃO UNIVERSAL TRANSVERSA DE MERCATOR-UTM
ORIGEM DA QUILOMETRAGEM UTM EQUADOR E MERIDIANO CENTRAL, ACRESCIDAS AS CONSTANTES DE 10.000 KM E 500 KM RESPECTIVAMENTE.
DATUM VERTICAL: MAREGRATO DE IMBITUBA - SC
DATUM HORIZONTAL: SIRGAS2000
REFERÊNCIAS REDE GEODÉSICA SIRGAS - 2009
PLANIMETRIA: DF124 E T449
ALTIMETRIA: RN4032J

EQUIDISTÂNCIA VERTICAL: 1 m
1:2000
0m 10m 20m 30m 40m 50m

ARTICULAÇÃO DAS FOLHAS

NM NG NQ
-21°38'33" -0°50'15,06"

MERIDIANO CENTRAL 45°W
DECL. MAG. MAIO/2019
VARIAÇÃO ANUAL -0°06'14"

RA XV - RECANTO DAS EMAS
Kr = 1,0007195

00	Consolidação do projeto	10/2019	10/2019
Nº	REVISÕES	DATA	VISTO
		CONTRATADA	CONTRATANTE

Título: **TRINCHEIRA - RECANTO DAS EMAS - RIACHO FUNDO II**

Conteúdo: **LEVANTAMENTO PLANIALTIMÉTRICO CADASTRAL**

Desenho: Planta Parcial Autor do Projeto: **ARIA** Empreendimento Sustentável

Elaboração: PROJETO Coordenador: **Avilino Vazquez Filho** CREA: 5060497290/D-SP Data: OUTUBRO/2019

Escola: 1:1000 Responsável Técnico: **Lucio Mario Lopes Rodrigues** CREA: 8.378/D-DF Prancha: 03/04

Codificação: DE.1.200.V99.A05.003