



DRENAGEM PROFUNDA

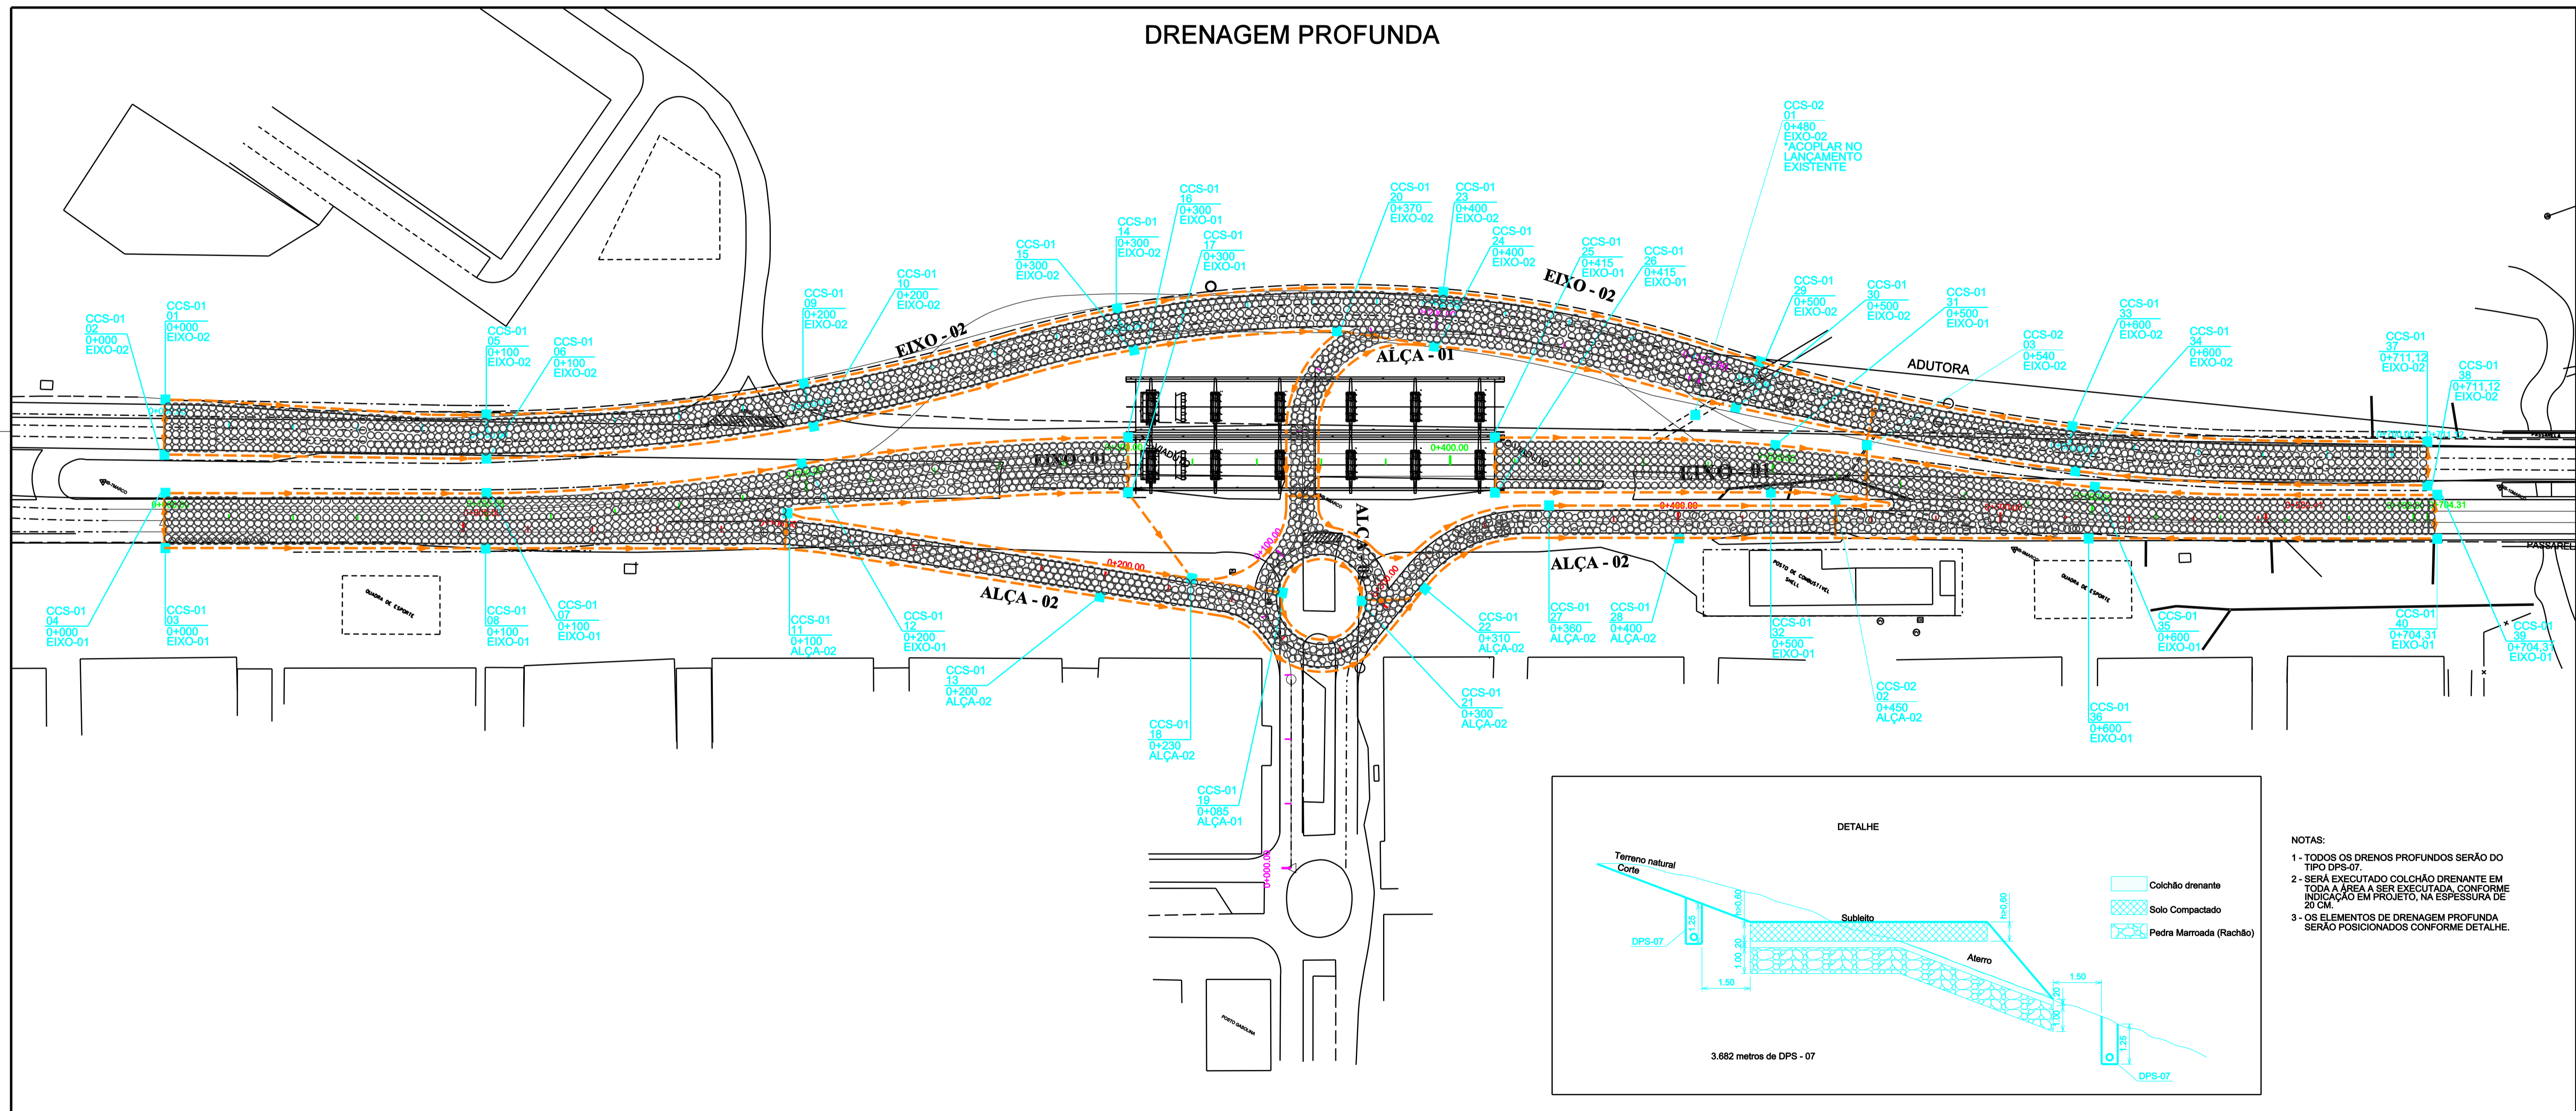

- NOTAS:
- 1 - TODOS OS DRENOS PROFUNDOS SERÃO DO TIPO DPS-07.
 - 2 - SERÁ EXECUTADO COLCHÃO DRENANTE EM TODA A ÁREA A SER EXECUTADA, CONFORME INDICAÇÃO EM PROJETO, NA ESPESSURA DE 20 CM.
 - 3 - OS ELEMENTOS DE DRENAGEM PROFUNDA SERÃO POSICIONADOS CONFORME DETALHE.

LEGENDA:

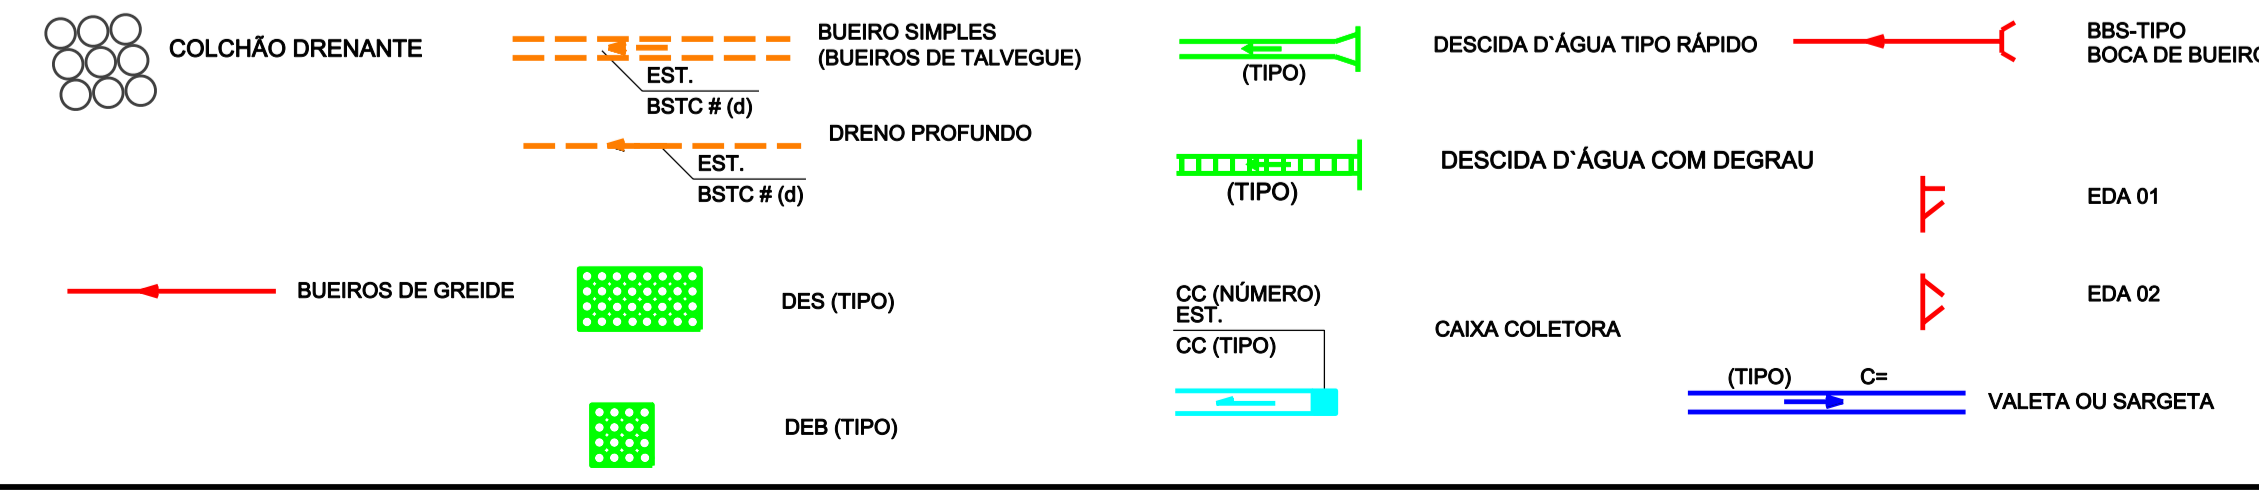

ABREVIACOES

BSTC	BUEIRO SIMPLES TUBULAR DE CONCRETO
CCS	CAIXA COLETORA SIMPLES
BBS	BOCA DE BUEIRO SIMPLES
PV	POÇO DE VISITA
BD	BACIA DE DETENÇÃO
BLGT	BOCA-DE-LOBO TRIPLA COM GRELHAS
C	COMPRIENTO
EST.	ESTACA
DEB	DISSIPADOR DE ENERGIA P/ BUEIRO
DES	DISSIPADOR DE ENERGIA P/ SARGETA
SCC	SARGETA CENTRAL DE CONCRETO
SZG	SARGETA TRAPEZOIDAL DE GRAMA

NOTA:
1 - OS BUEIROS CILINDRICOS DEVERÃO SER DESENHADOS, NAS PLANTAS DE DRENAGEM, COM A DISTANCIA ENTRE AS LINHAS DE CONVENÇÃO IGUAL A LARGURA INTERNA DA BASE DA GALERIA (LARGURA REAL).

0	EMISSÃO	DATA	VISTO	DATA	APROVO
Nº	REVISÕES	CONTRATADA	DER-DF		

GDF - SET DEPARTAMENTO DE ESTRADAS DE RODAGEM DO DISTRITO FEDERAL		
TITULO/ESPECIFICAÇÃO DO DOCUMENTO		
VIADUTO DF-075 ACESSO A 1ª AV. N. BANDEIRANTE		
PLANTA		
ETAPA DE PROJETO	LOCAL	PROJETO
BÁSICO	DF-075 (EPNB) N. BANDEIRANTE	NPRO
ESCALA	TRECHOS/SUBTRECHOS	CÁLCULO
1:1.000	DF-003 - DF-079	NPRO
FOLHA	ESPECIALIDADE/SUBESPECIALIDADE	DESENHO
02/02	PROJETO DE DRENAGEM	JULIANA
REVISÃO	CÓDIGO	DATA
1	DE-VD/DF075-03079/B.DR-002	AGOSTO/2010