


**CORTE AA**  
ESC: 1/40

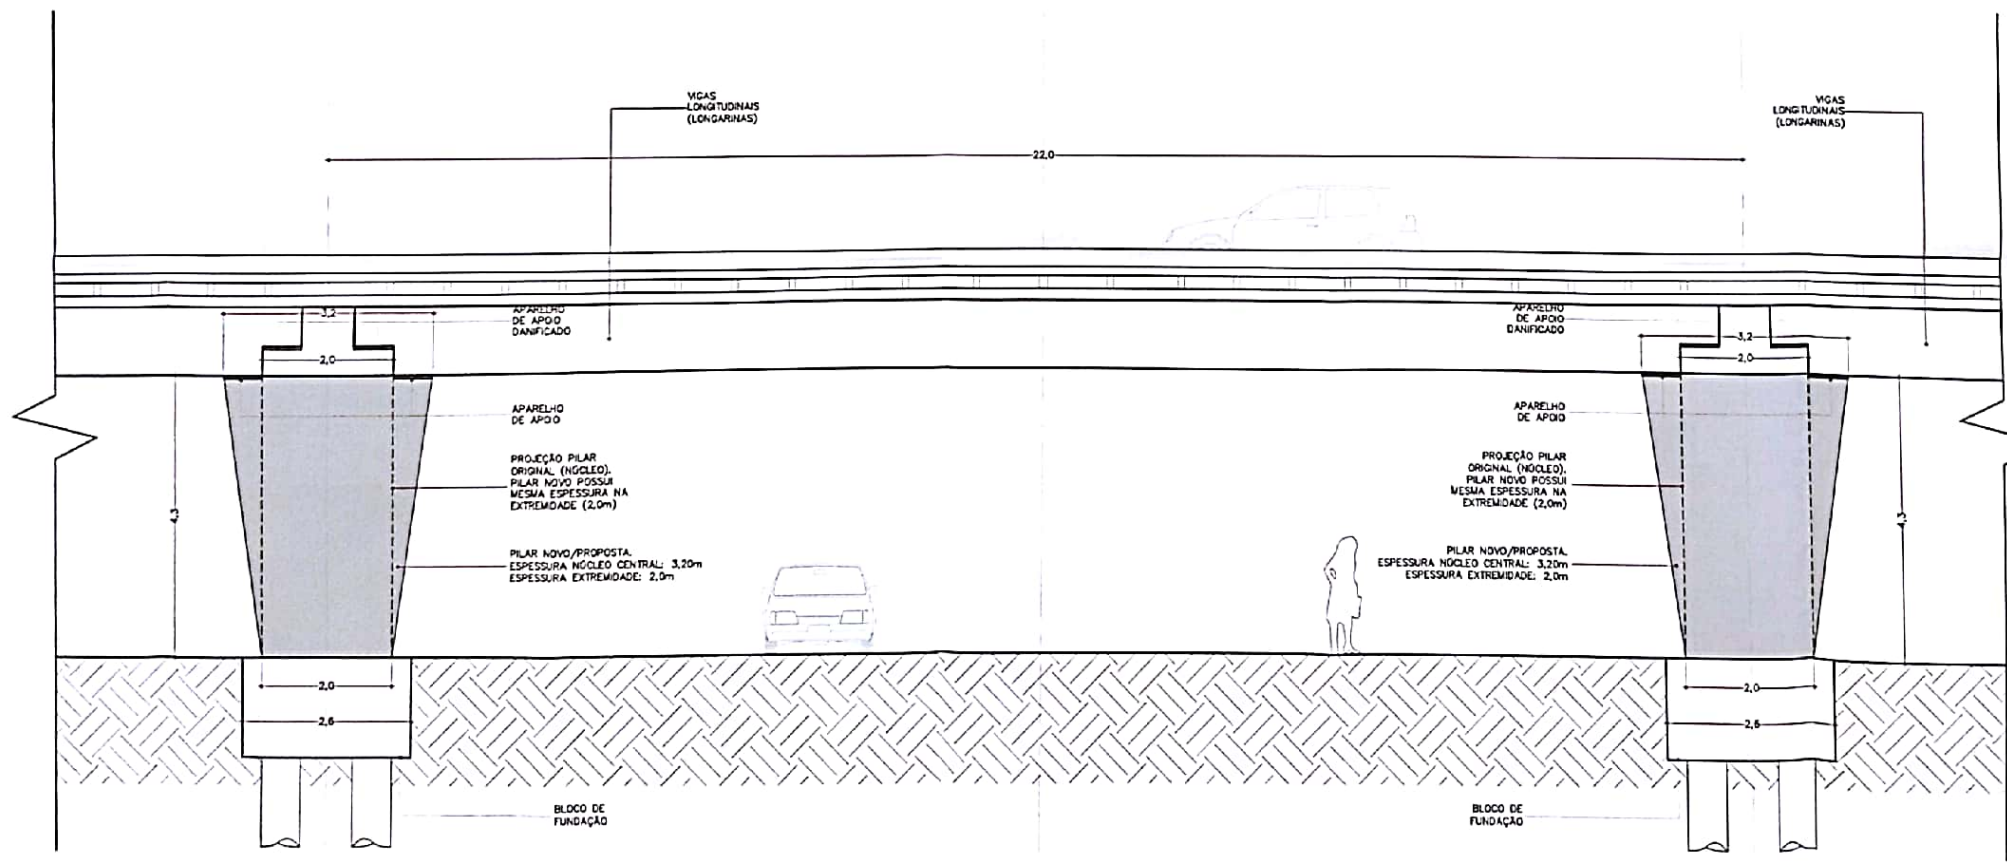

**CORTE BB**  
ESC: 1/40

SETOR:	CENTRAL
ENDEREÇO:	GALERIA DOS ESTADOS ASA SUL
PROPRIETÁRIO:	DER/CCF
AUTOR DO PROJETO:	FRANCISCO ADELSON DE CASTRO JUNIOR
RESP. TÉCNICO:	ART. 6875/17
PROPRIETÁRIO:	
AUTOR PROJETO:	<i>[Signature]</i>
N. TÉCNICO:	522918-0
DESENHO:	
OUTROS:	
CREA:	
ARQUITETURA	ARQ
MADUJO GALERIA DOS ESTADOS	003
RECUPERAÇÃO ESTRUTURAL	06
CORTES AA - BR	
