


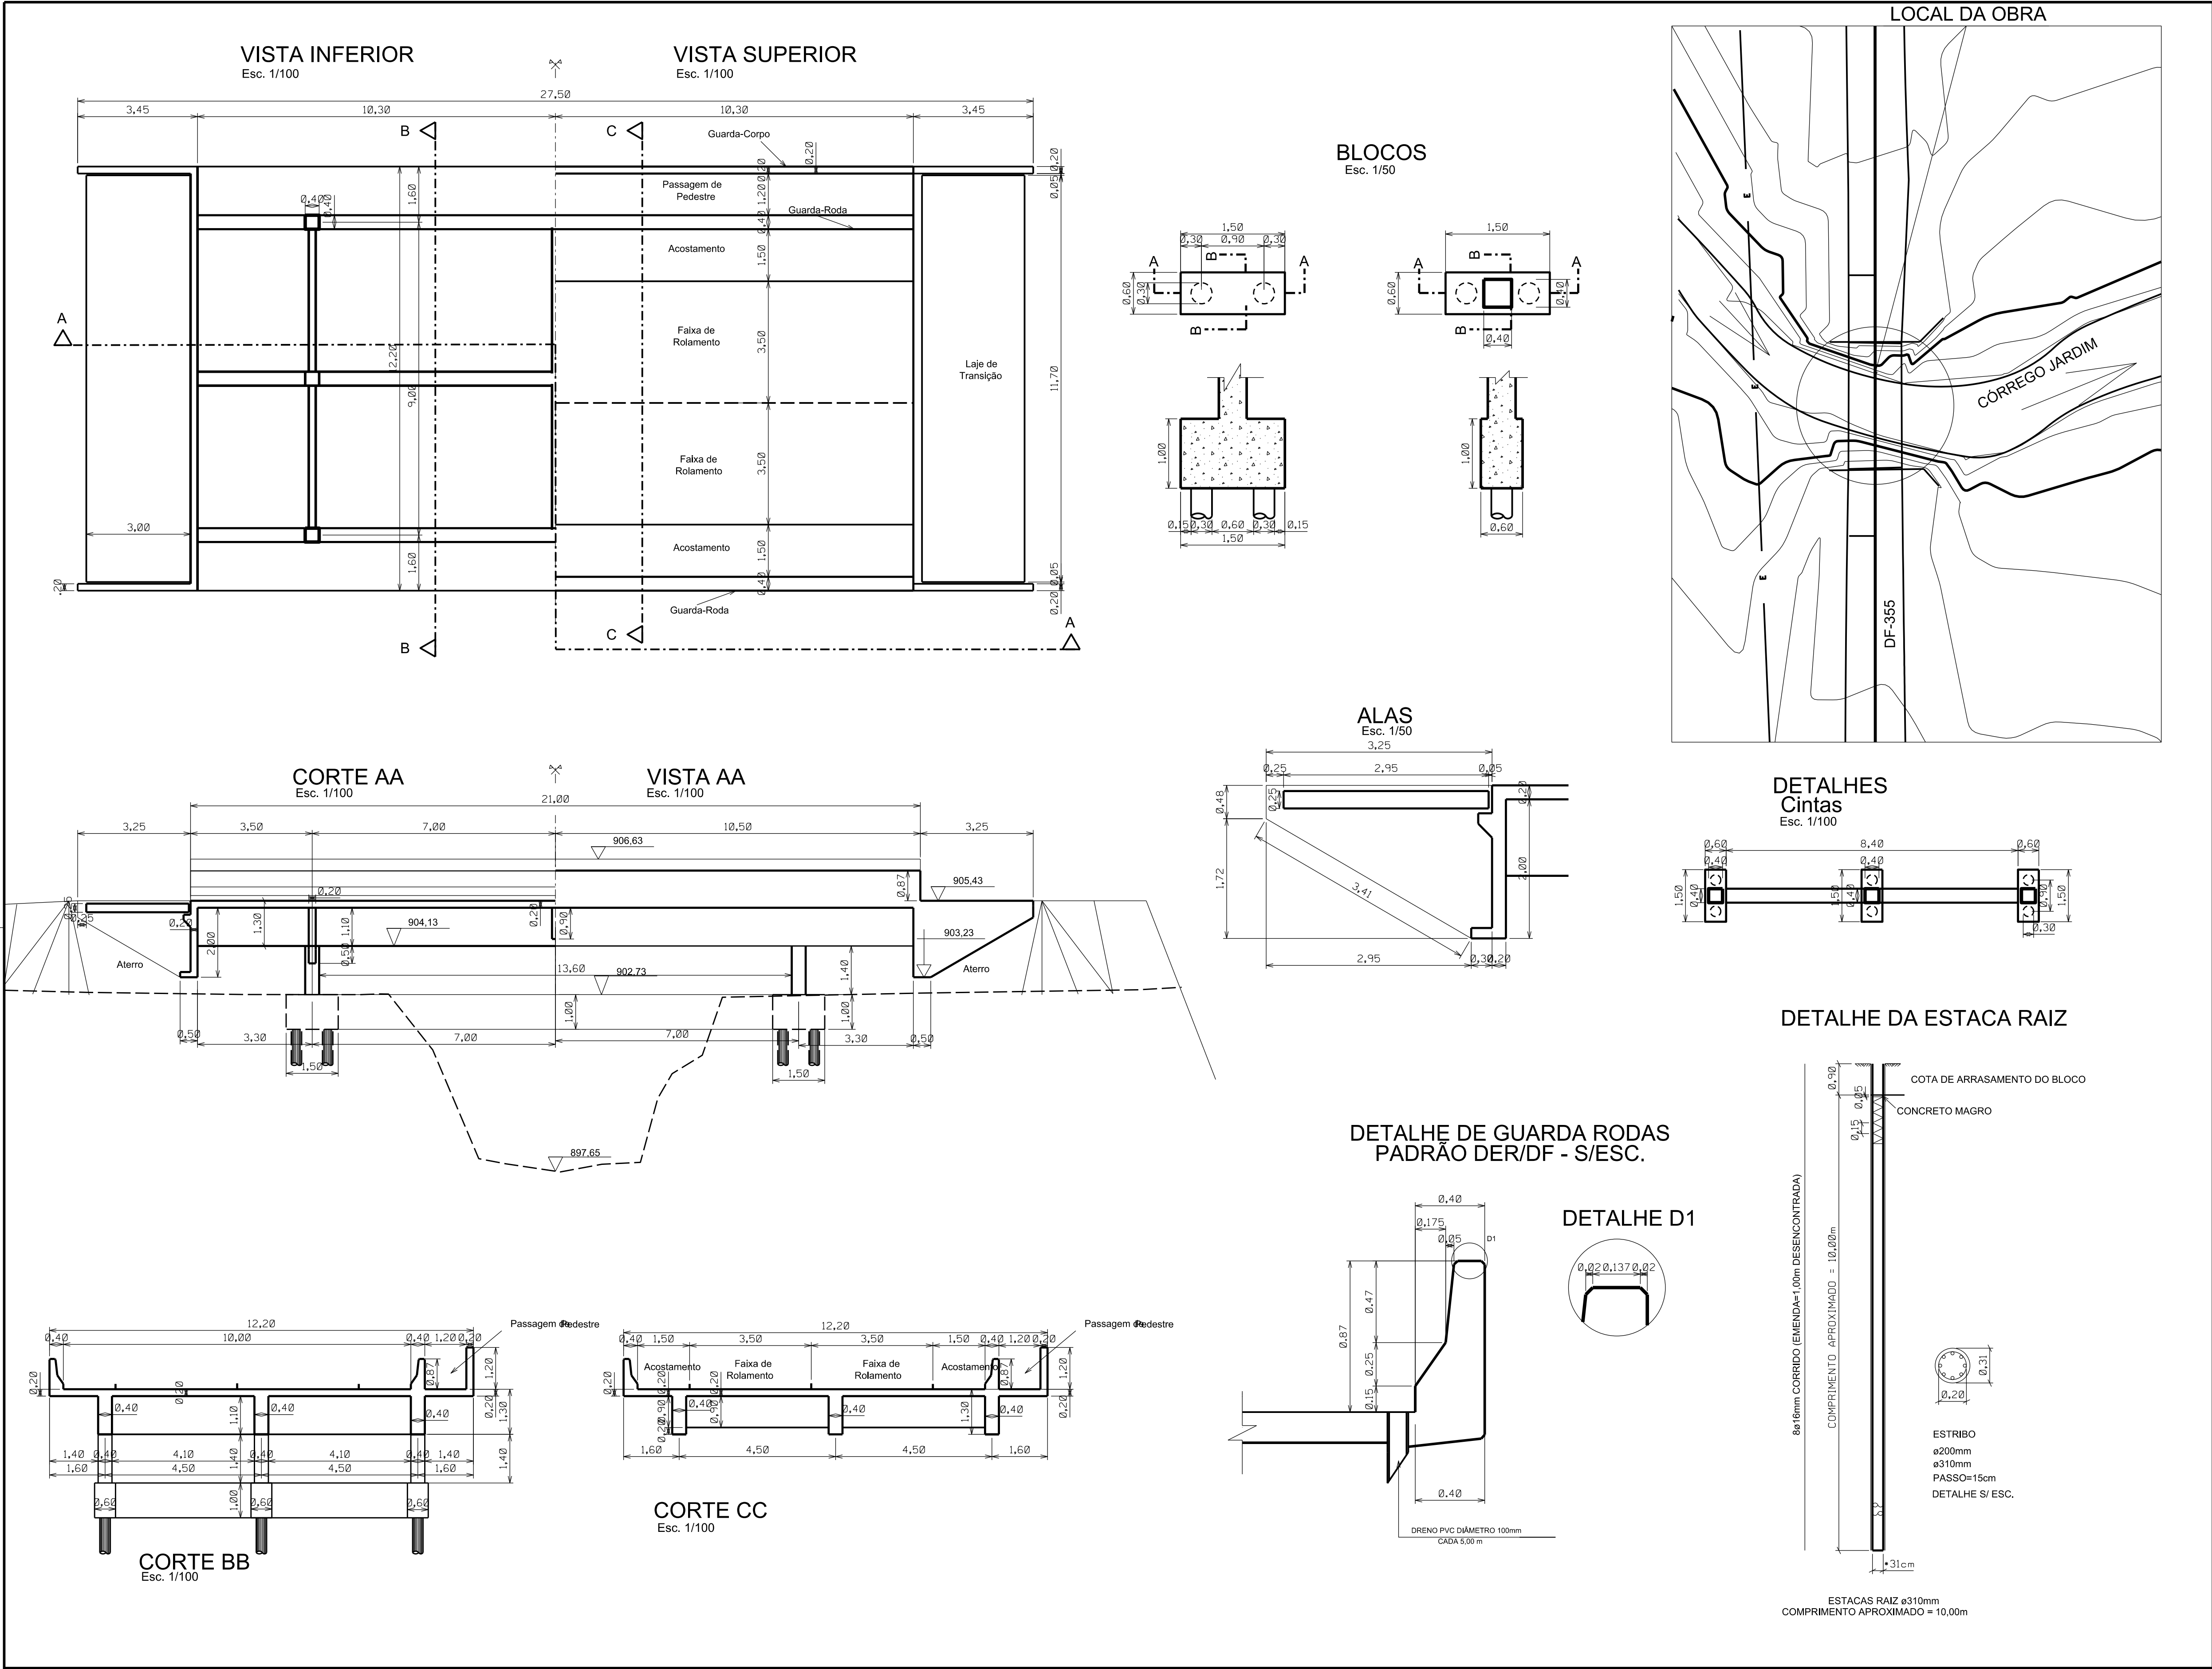

NOTAS: CONCRETO PARA ESTRUTURA: $f_{ck} > 25\text{MPa}$ CONCRETO PARA FUNDAÇÃO: $f_{ck} > 20\text{MPa}$ AÇO CA-50/CA-60 COTAS EM METROS (m) NÃO TOMAR MEDIDAS EM ESCALA										GDF - SET					DEPARTAMENTO DE ESTRADAS DE RODAGEM DO DISTRITO F									
																				TÍTULO/ESPECIFICAÇÃO DO DOCUMENTO				
															PONTE SOBRE O CÓRREGO JARDIM DF-355									