
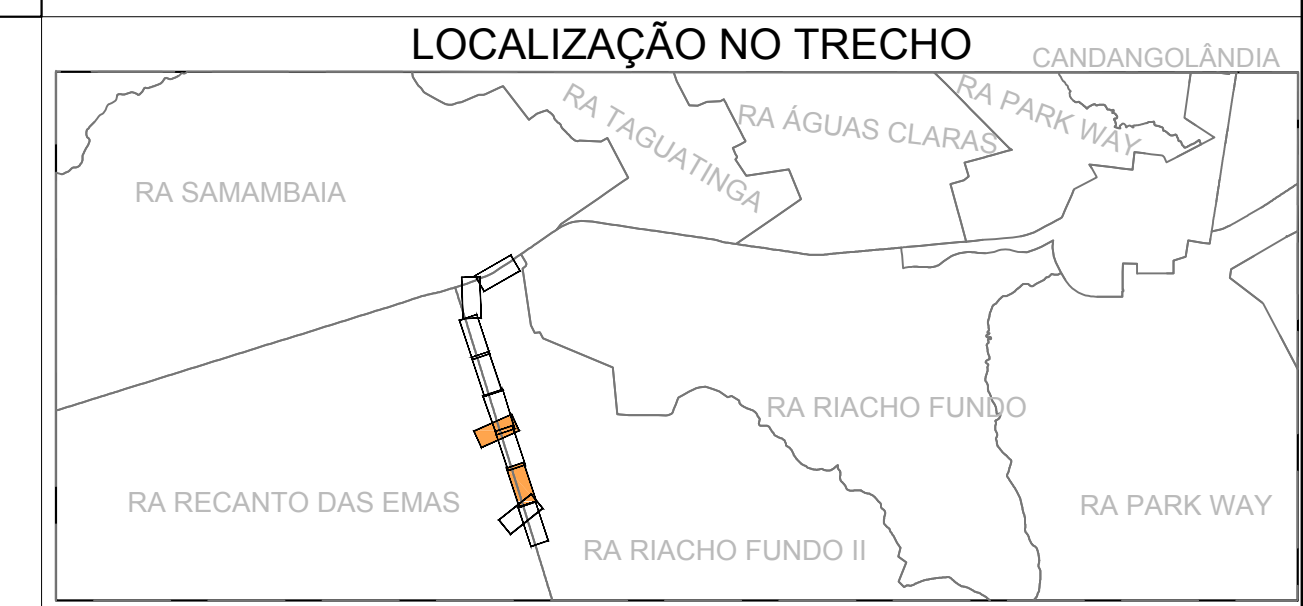


PERFIL V73-OAE(Alça Leste-Oeste)

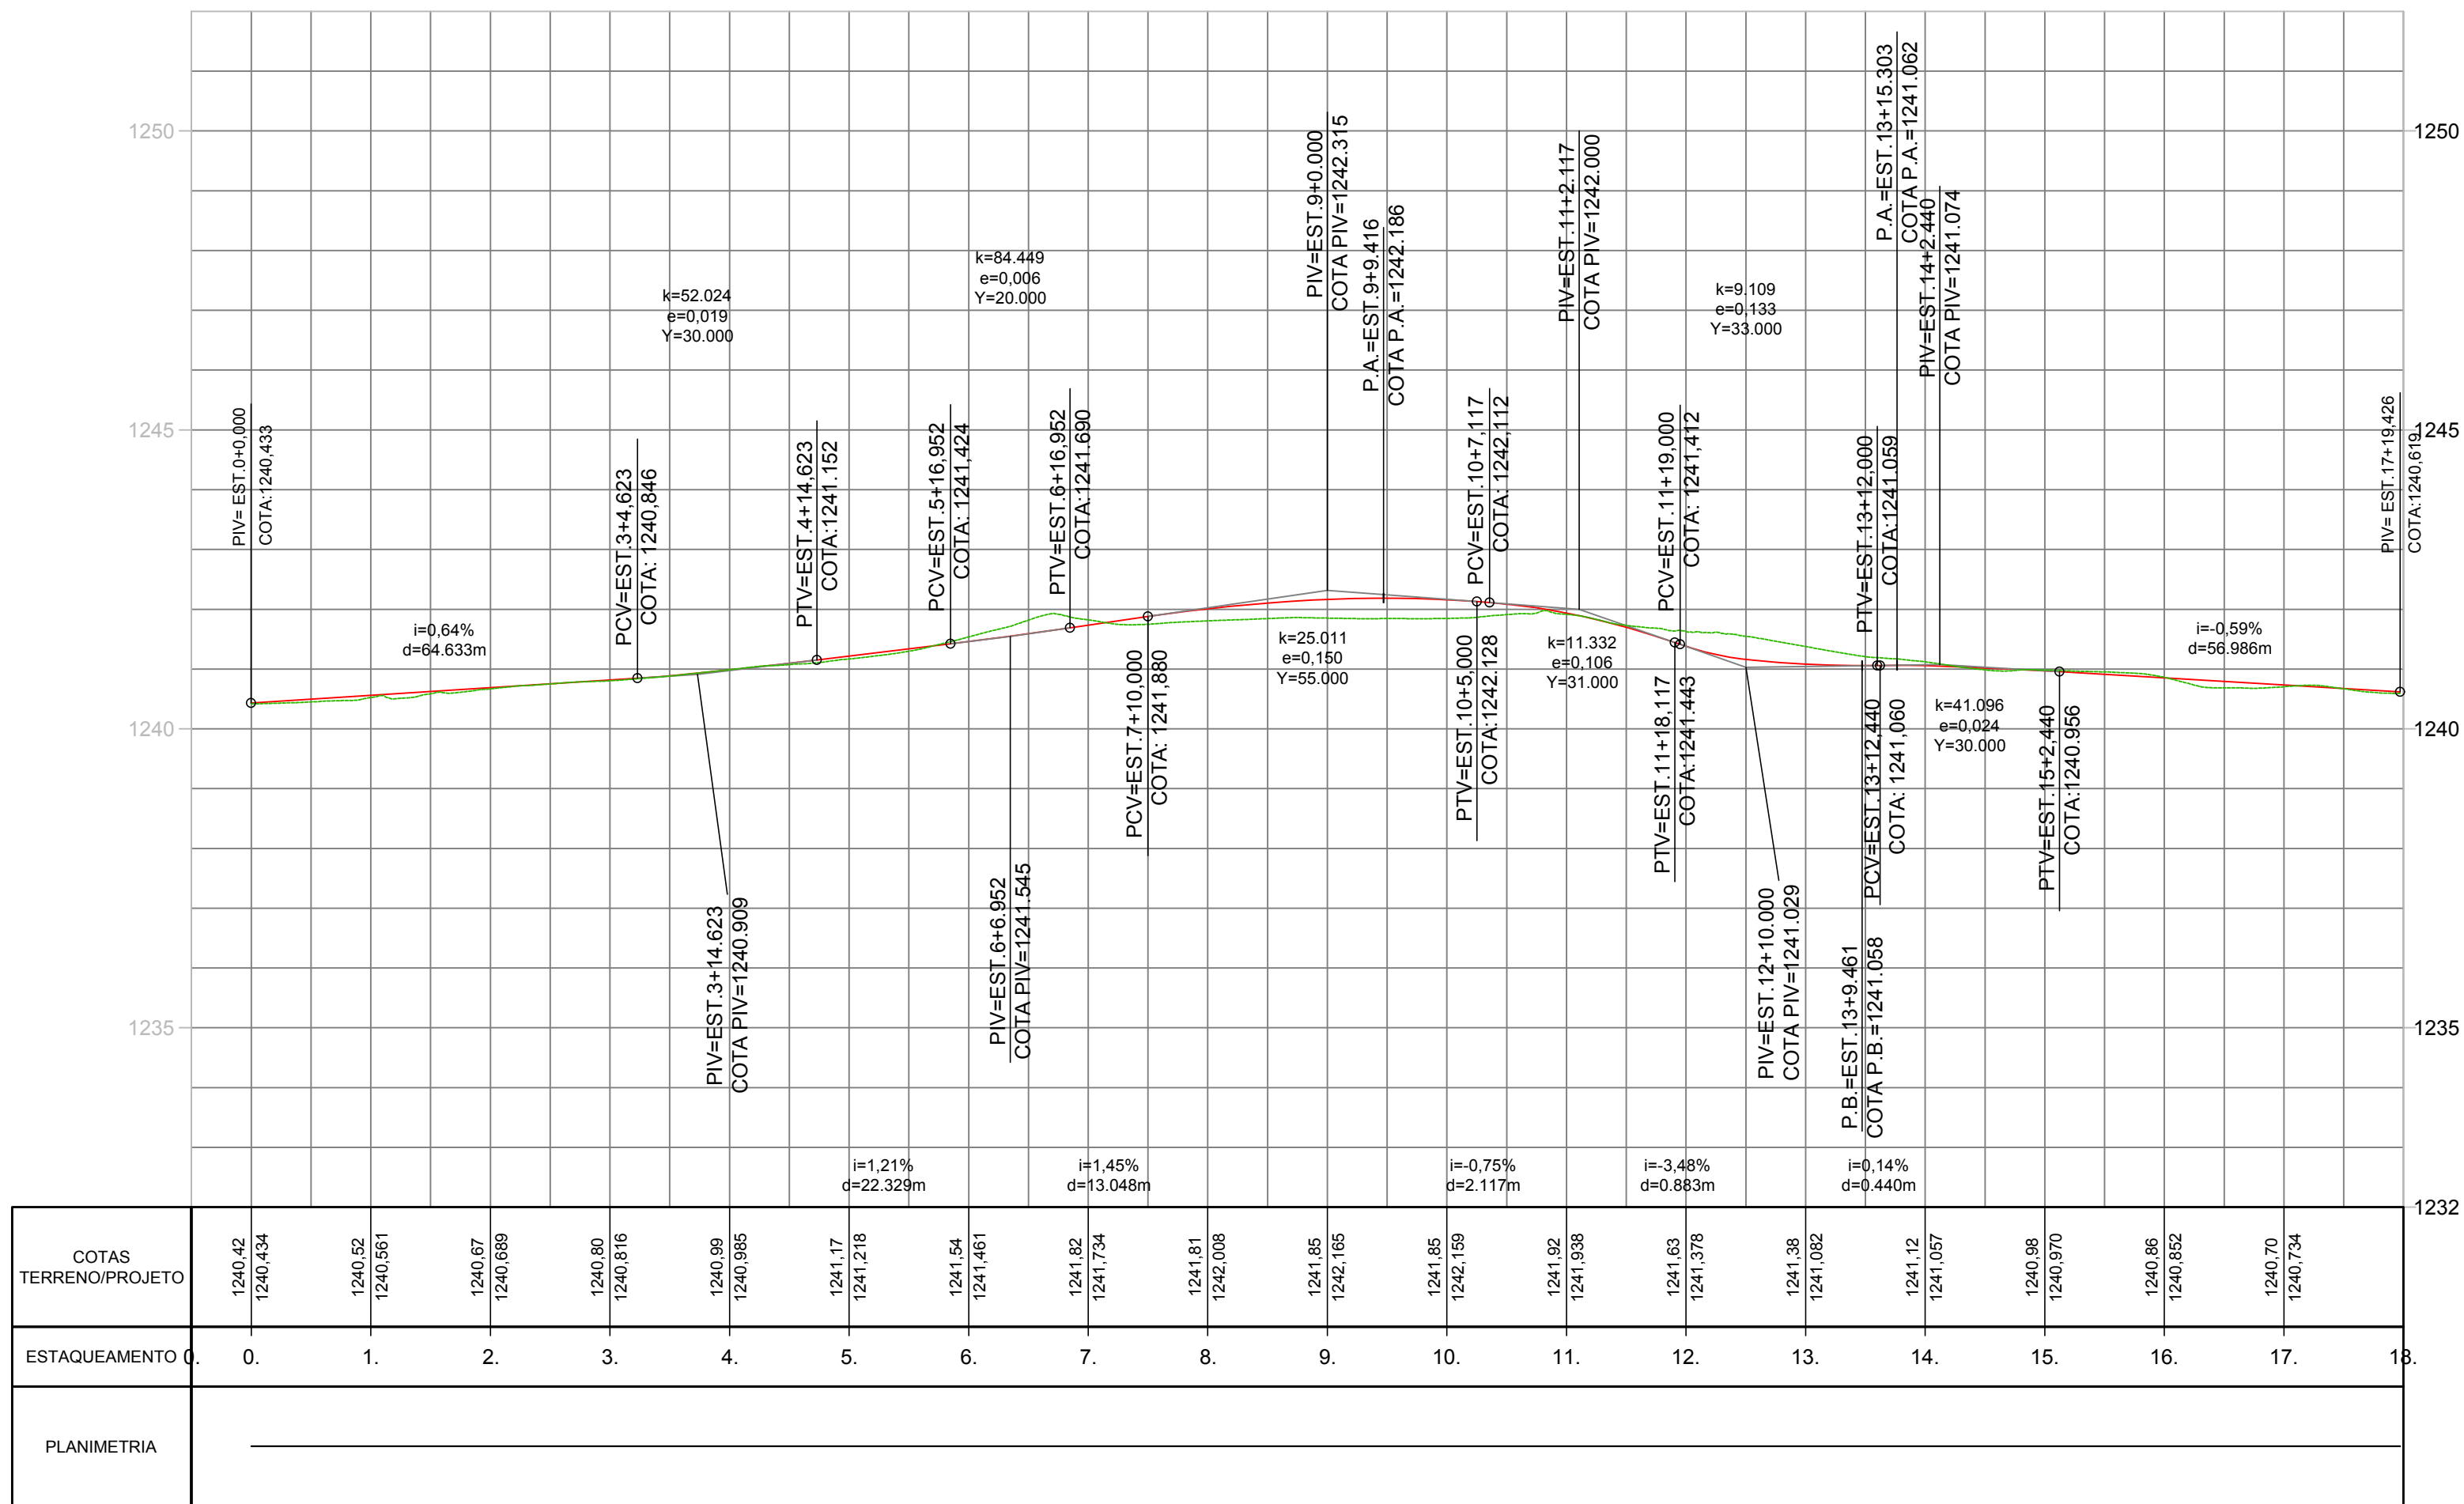

Nº	MODIFICAÇÃO	DATA	FEITO	VISTO	APROVO	DATA	APROVO
04	REVISÃO DO PROJETO BÁSICO	FEV/20				FEV/20	
03	REVISÃO DO PROJETO BÁSICO	OUT/19				OUT/19	
02	REVISÃO DO PROJETO BÁSICO	ABR/19				ABR/19	
01	REVISÃO DO PROJETO BÁSICO	DEZ/18				DEZ/18	
00	CONSOLIDAÇÃO DO PROJETO BÁSICO	NOV/19				NOV/19	

REVISÕES	
TRINCHEIRA RECANTO DAS EMAS RIACHO FUNDO II	
AUTOR DO PROJETO - CREA/CUJ	DATA
LÚCIO MÁRIO LOPES RODRIGUES - 8.378/D-DF	CONFERIDO
AUTOR DO PROJETO - CREA/CUJ	DATA
NADIEGE KICZEL REGINATTO - 25809/D-DF	CONFERIDO
COORDENADOR - CREA	DATA
ARLINDO VERZEGNASSI FILHO - 5060497290/D-SP	CONFERIDO

UNIDADE DE CONSTRUÇÃO	
OAE ALÇA LESTE - OESTE	
RETORNO RECANTO DAS EMAS	
VISTO	DATA
	LOCAL
	EPCT
APROVO	DATA
ESPECIALIDADE/SUBESPECIALIDADE	
ENGENHARIA / PROJETO GEOMÉTRICO	
ESCALA	ETAPA DE PROJ.
1:1000	BÁSICO
TIPO/ESPECIFICAÇÃO DO DOCUMENTO	
PERFIL	
DATA	
	FEVEREIRO/2020
COORDENAÇÃO DER	COORDENAÇÃO DO PROJETO
	DE.4.200.V73-76.B03.R04.034
FOLHA	REVISÃO
034/039	R04