


PLANTA-BAIXA
PASSARELA COM OS CONEXÕES
EM 1:100

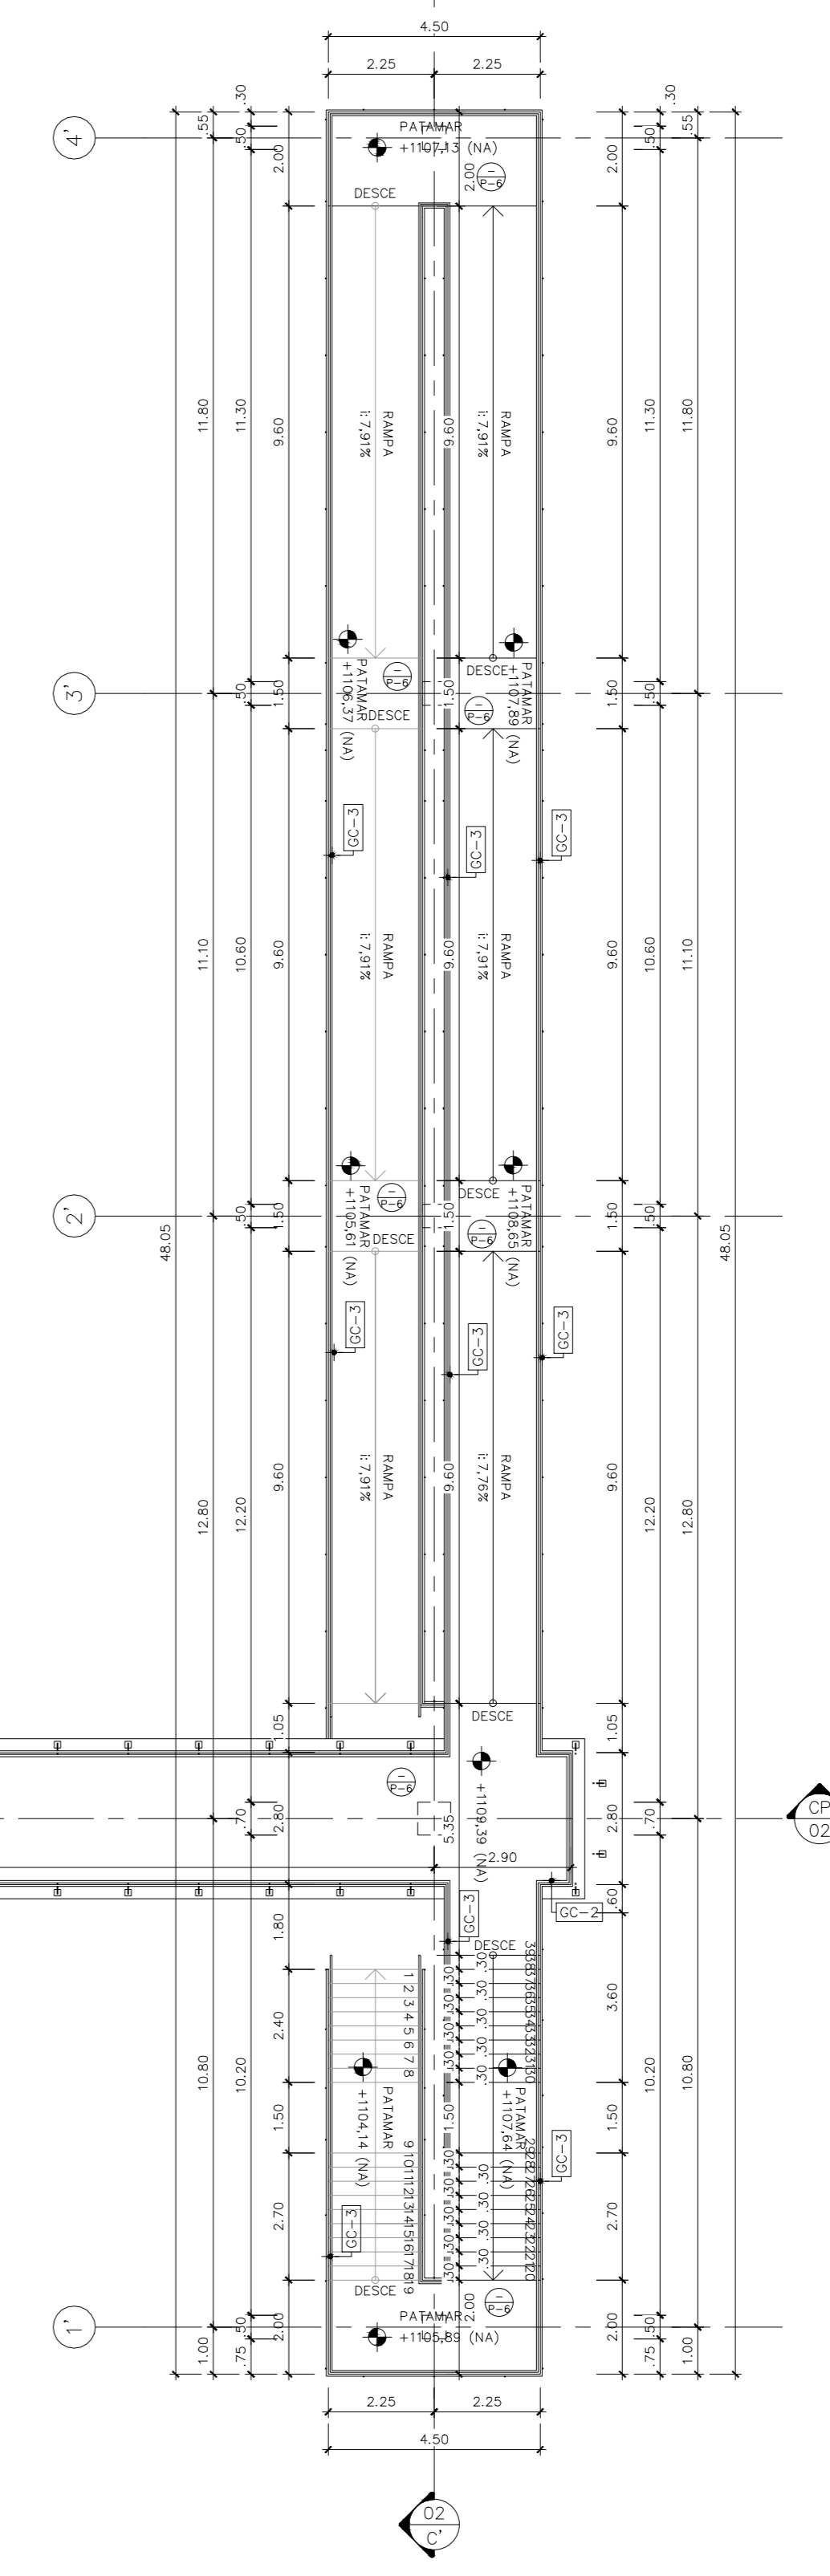

LEGENDA:



TIPOS DE HACHURA:


CONCRETO [Símbolo] REVESTIMENTO PEDI-ALCANTARA [Símbolo] ALVENARIA DE BLOCO DE CONCRETO [Símbolo]

ESPECIFICAÇÕES:

P-6: Acabamento para piso de concreto com impermeabilizante específico tipo "Todyn Seal" ou "Tectoguard", executado sobre concreto.

GC-2: Guarda-corpo resistivo em aço galvanizado com corrimão e tela metálica com acabamento em tinta epóxi embelezada com acabamento em PVC, cor amarelo R-4.

GC-3: Guarda-corpo em aço galvanizado com corrimão e tela metálica com acabamento em tinta epóxi embelezada com acabamento em PVC, cor amarelo R-4.

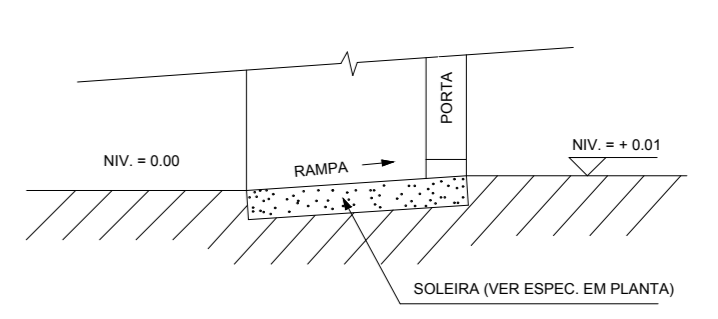



- NOTAS:**
- A EDIFICAÇÃO NÃO FARÁ USO DE GLP.
 - AS ESCADAS E RAMPAS POSSUIRÃO PISO ANTI-DESLIZANTE.
 - OS DEGRÁS DA ESCADA ORDEMAM A FORMALDA DE BLONDEL ESDH-654.
 - AS PORTAS PERMANECERÃO ABERTAS DURANTE O HORARIO DE FUNCIONAMENTO.
 - GUARDA-CORPO RESISTÊNCIA HORIZONTAL 750 N.M. CONFORME NBR 9077, ITEM 4.8.3.1.
 - CORRIMÃO RESISTENTE A CARGA DE 800N. CONFORME A NBR 9077 ITEM 4.8.3.2.
 - AS PAREDES SUPORTARÃO ATÉ 4H DE FOGO.
 - DIMENSÕES EM METROS.
 - NÍVEIS EM METROS.
 - TODAS AS MEDIDAS DEVERÃO SER CONFERIDAS "IN LOCO".
 - O PROFISSIONAL RESPONSÁVEL TÉCNICO PELA EXECUÇÃO DA OBRA, JUNTAMENTE COM O PROPRIETÁRIO SE COMPROMETER A CONSTRUIR A CALDAIA DE SUA RESPONSABILIDADE ADEQUADA A COM A VIGILANCIA EXISTENTE, COM RAMPAS E OUTROS ITENS NOS TERMS DO CÓDIGO DE EDIFICAÇÕES DO DISTRITO FEDERAL - CIRCULAR 13-2005 - SUGAR, ATENDENDO A ACESSIBILIDADE A TODOS.
 - TODAS AS SOLERIAS SITUADAS ENTRE AMBIENTES QUE POSSUEM DE NÍVEL ENTRE SI, SERÃO ACENTADAS CONFORME DETALHE ABAIXO, VISANDO ATENDER AS NORMAS DE ACESSIBILIDADE.

01	REVISÃO GUARDA-CORPO, CORRIMÃO E PISO PASSARELA	13/10/18		
02	ANÁLISE DER	28/08/2019		
03	EMISSÃO: NCL	17/04/2019		
04	REVISÃO:		VERIFICAÇÃO	APROVAÇÃO

REVISÕES

DER DF **DF Interligado**

PROJETO EXECUTIVO ARQUITETÔNICO

BRT-DF SISTEMA DE TRANSPORTE DO EIXO NORTE
BRASILIA/DF - SUBFRECHO 05
Nº 23 - ESTAÇÃO MORADA DOS NOBRES

PLANTA BAIXA DA PASSARELA

208