


LEGENDA DE PROJETO:


- PISTA PROJETADA
- PISTA LATERAL PROJETADA
- VIADUTO PROJETADO
- CICLOVIA PROJETADA
- CICLOVIA EXISTENTE
- EIXO ESTACQUEADO
- MEIO-FIO PROJETADO
- SENTIDO DO FLUXO DO TRAFEGO

| | | | | |
|--|---------------|---|--------|-----------|
| ROO | 01/2021 | PROJETO INICIAL | | |
| REVISÃO | DATA | DESCRIMINAÇÃO | | APROVAÇÃO |
| INFRAESTRUTURA URBANA LTDA <small>SA. P. DC. LT. 15 SALAS 103/104 - BRASÍLIA DF CEP: 71200-050 FONE: (61) 233-7015/234-9221 EMAIL: orisa@akis.com.br</small> | | RT: CARLOS JOADIR MENDES CREA: 2127/D-DF | | |
| INF | | ITAPOÃ - RA XXVII | | |
| GERAL | FOLHA: 01/04 | PLANTA GERAL | | |
| PROJETO: | DESENHO: | CONFERE: | VISTO: | APROVO: |
| ESCALA: 1: 1000 | DATA: 01/2021 | | | |

PROJETO DE INTERFERENCIAS

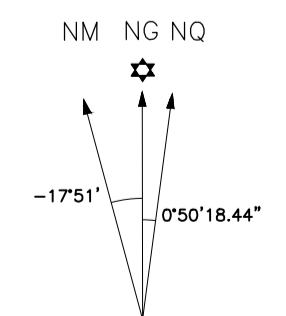

MERIDIANO CENTRAL 45°
 DECL. MAG. 1991
 VARIAÇÃO ANUAL 0,42°

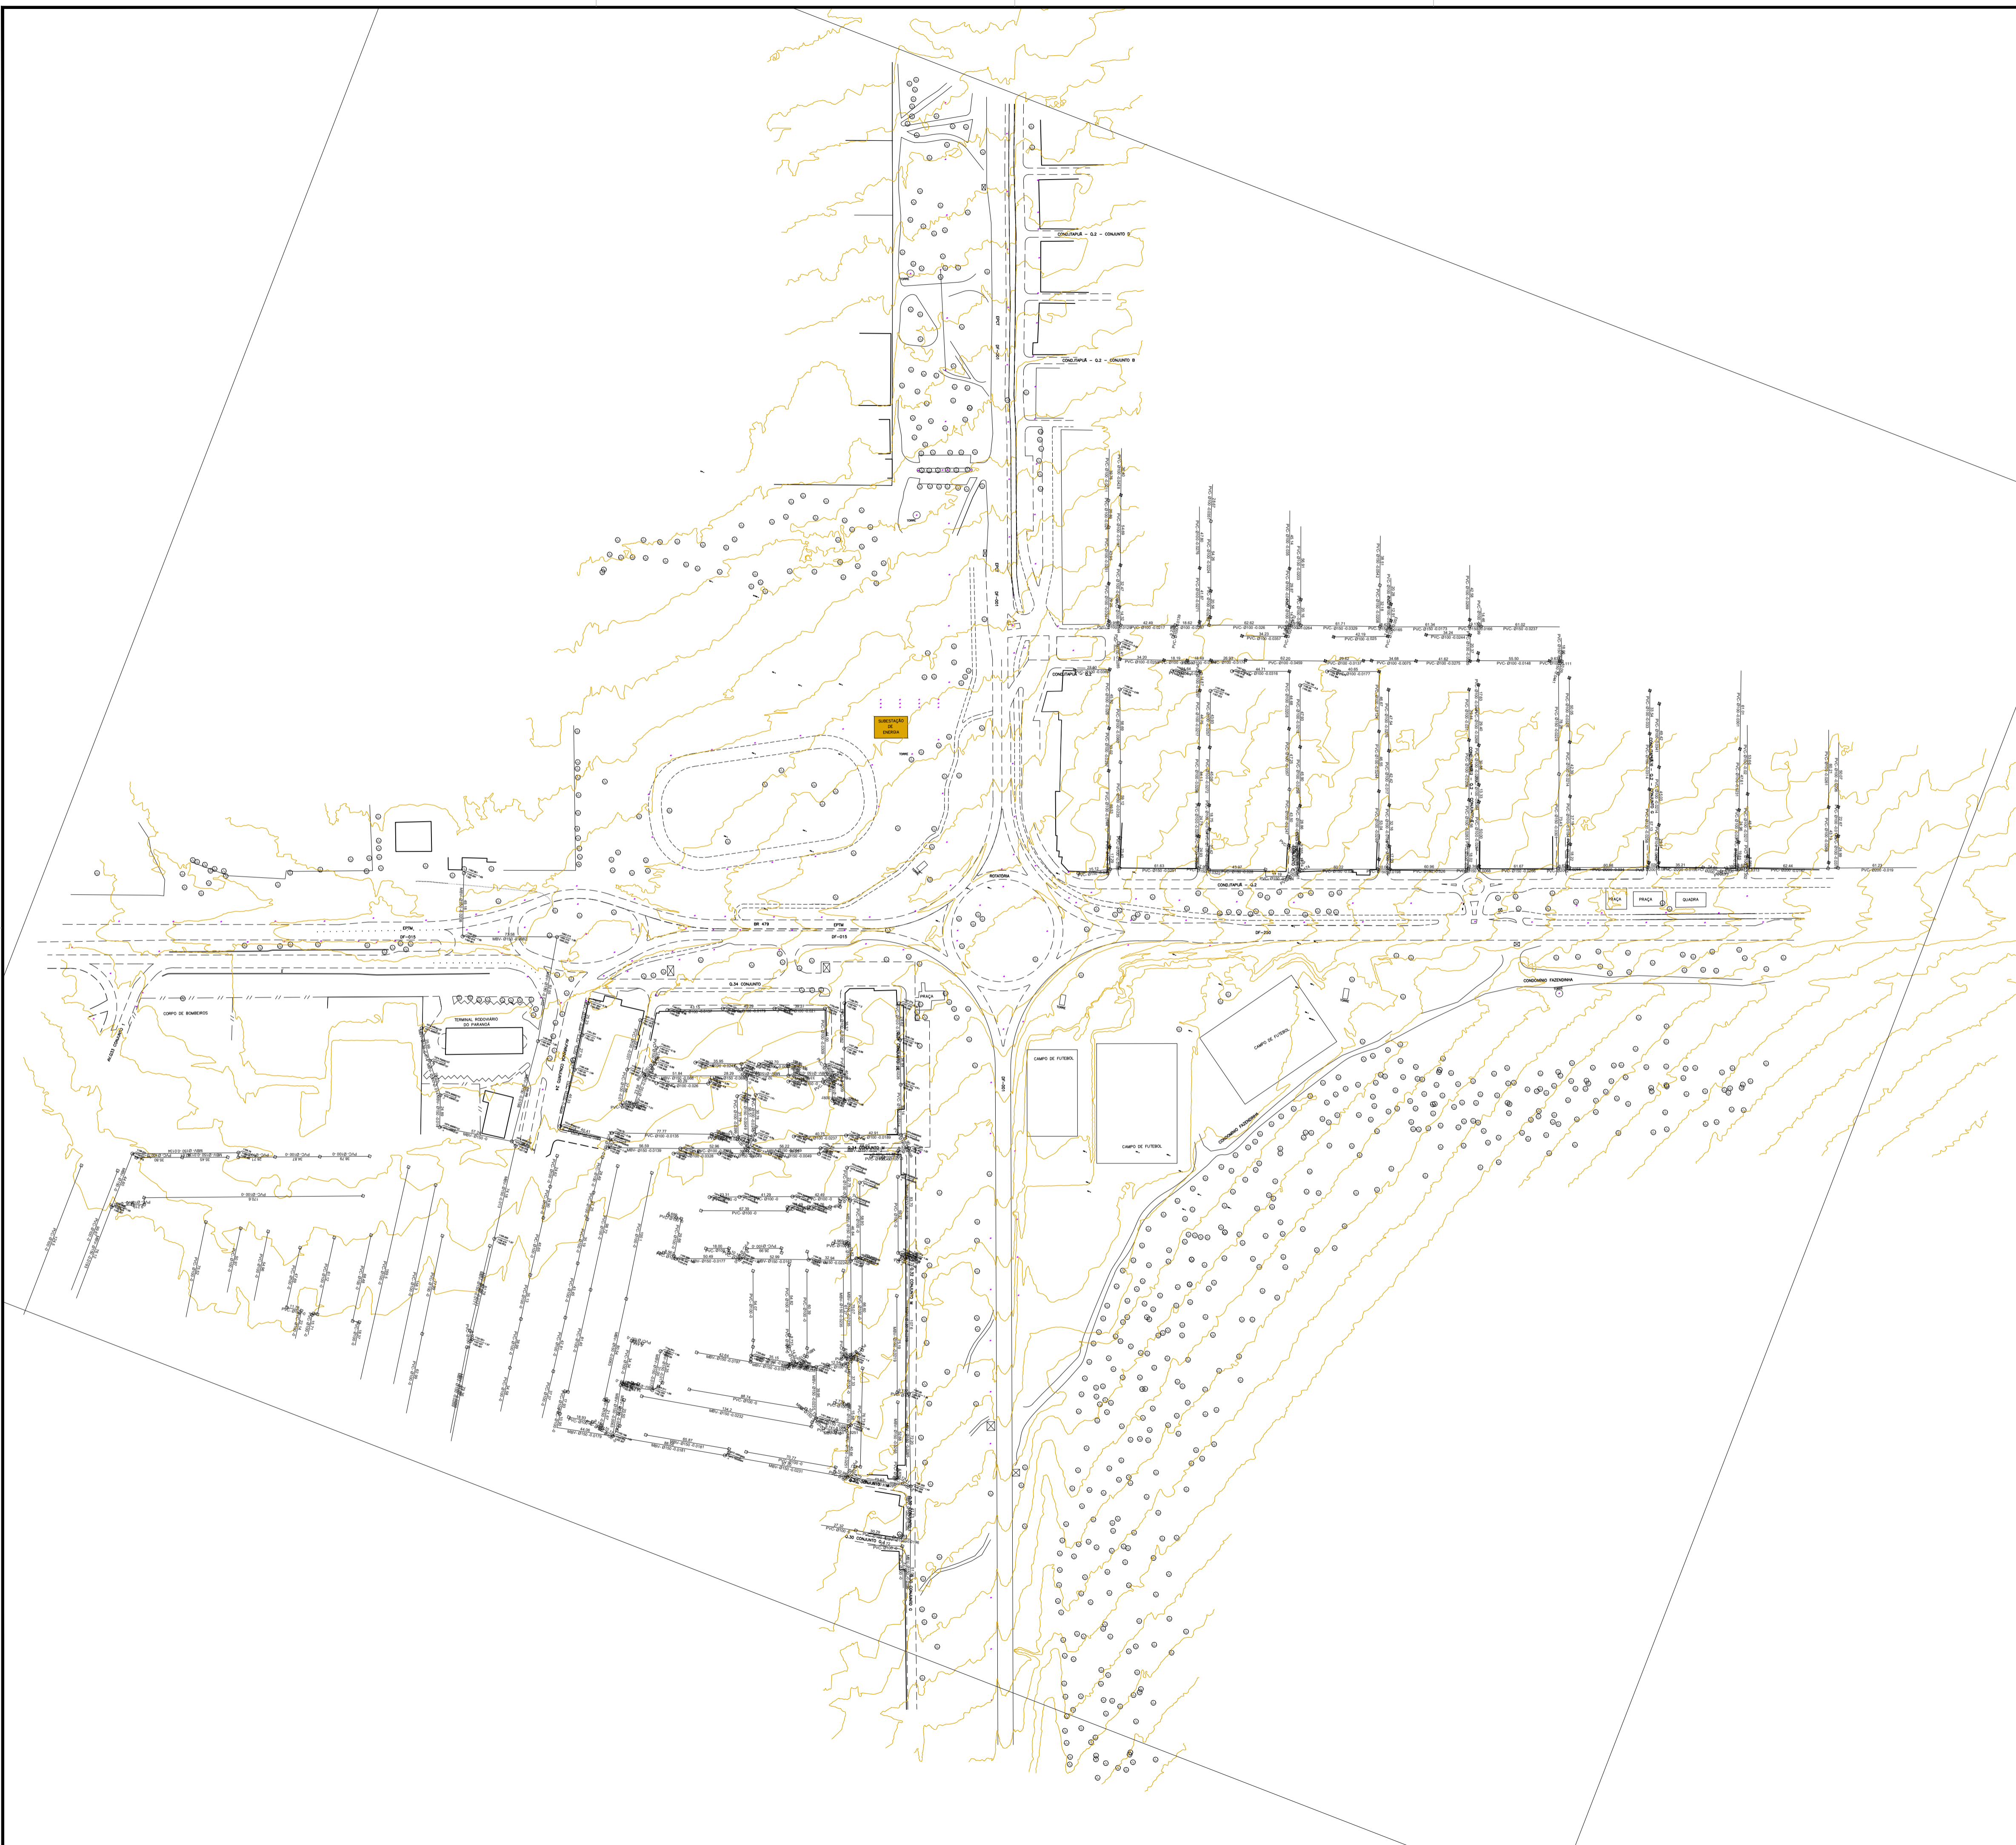


LEGENDA DE PROJETO:


| | |
|--|-----------------------------|
| | PISTA PROJETADA |
| | PISTA LATERAL PROJETADA |
| | VIADUTO PROJETADO |
| | CICLOVIA PROJETADA |
| | CICLOVIA EXISTENTE |
| | EIXO ESTAKEADO |
| | MEIO-FIO PROJETADO |
| | SENTIDO DO FLUXO DO TRÁFEGO |

| | | | |
|-----------------|---|--------------------------------|---|
| RDD | 01/2021 | PROJETO INICIAL | - |
| REVISÃO | DATA | DESCRIMINAÇÃO | APROVAÇÃO |
| | INFRAESTRUTURA URBANA LTDA RUA G. 50, LT. 15 SALAS 100/104 - BRASLIA DF CNPJ: 17.030-045 FONE(61) 233-7015/234-9221 EMAIL: orla@terra.com.br | | RT: CARLOS JOAQUIM MENDES CRA: 212770-SP |
| INF | ITAPOÃ - RA XXVII | | |
| GERAL | FOLHA: 02/04 | PLANTA GERAL INTERFERENCIA SES | |
| PROJETO: | DESENHO: | CONFERE: | VISTO: APROVO: |
| ESCALA: 1: 1000 | DATA: 01/2021 | | |

PROJETO DE INTERFERENCIAS

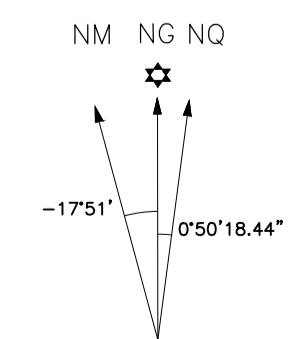

MERIDIANO CENTRAL 45'
DECL. MAG. 1991
VARIACÃO ANUAL 0,42'

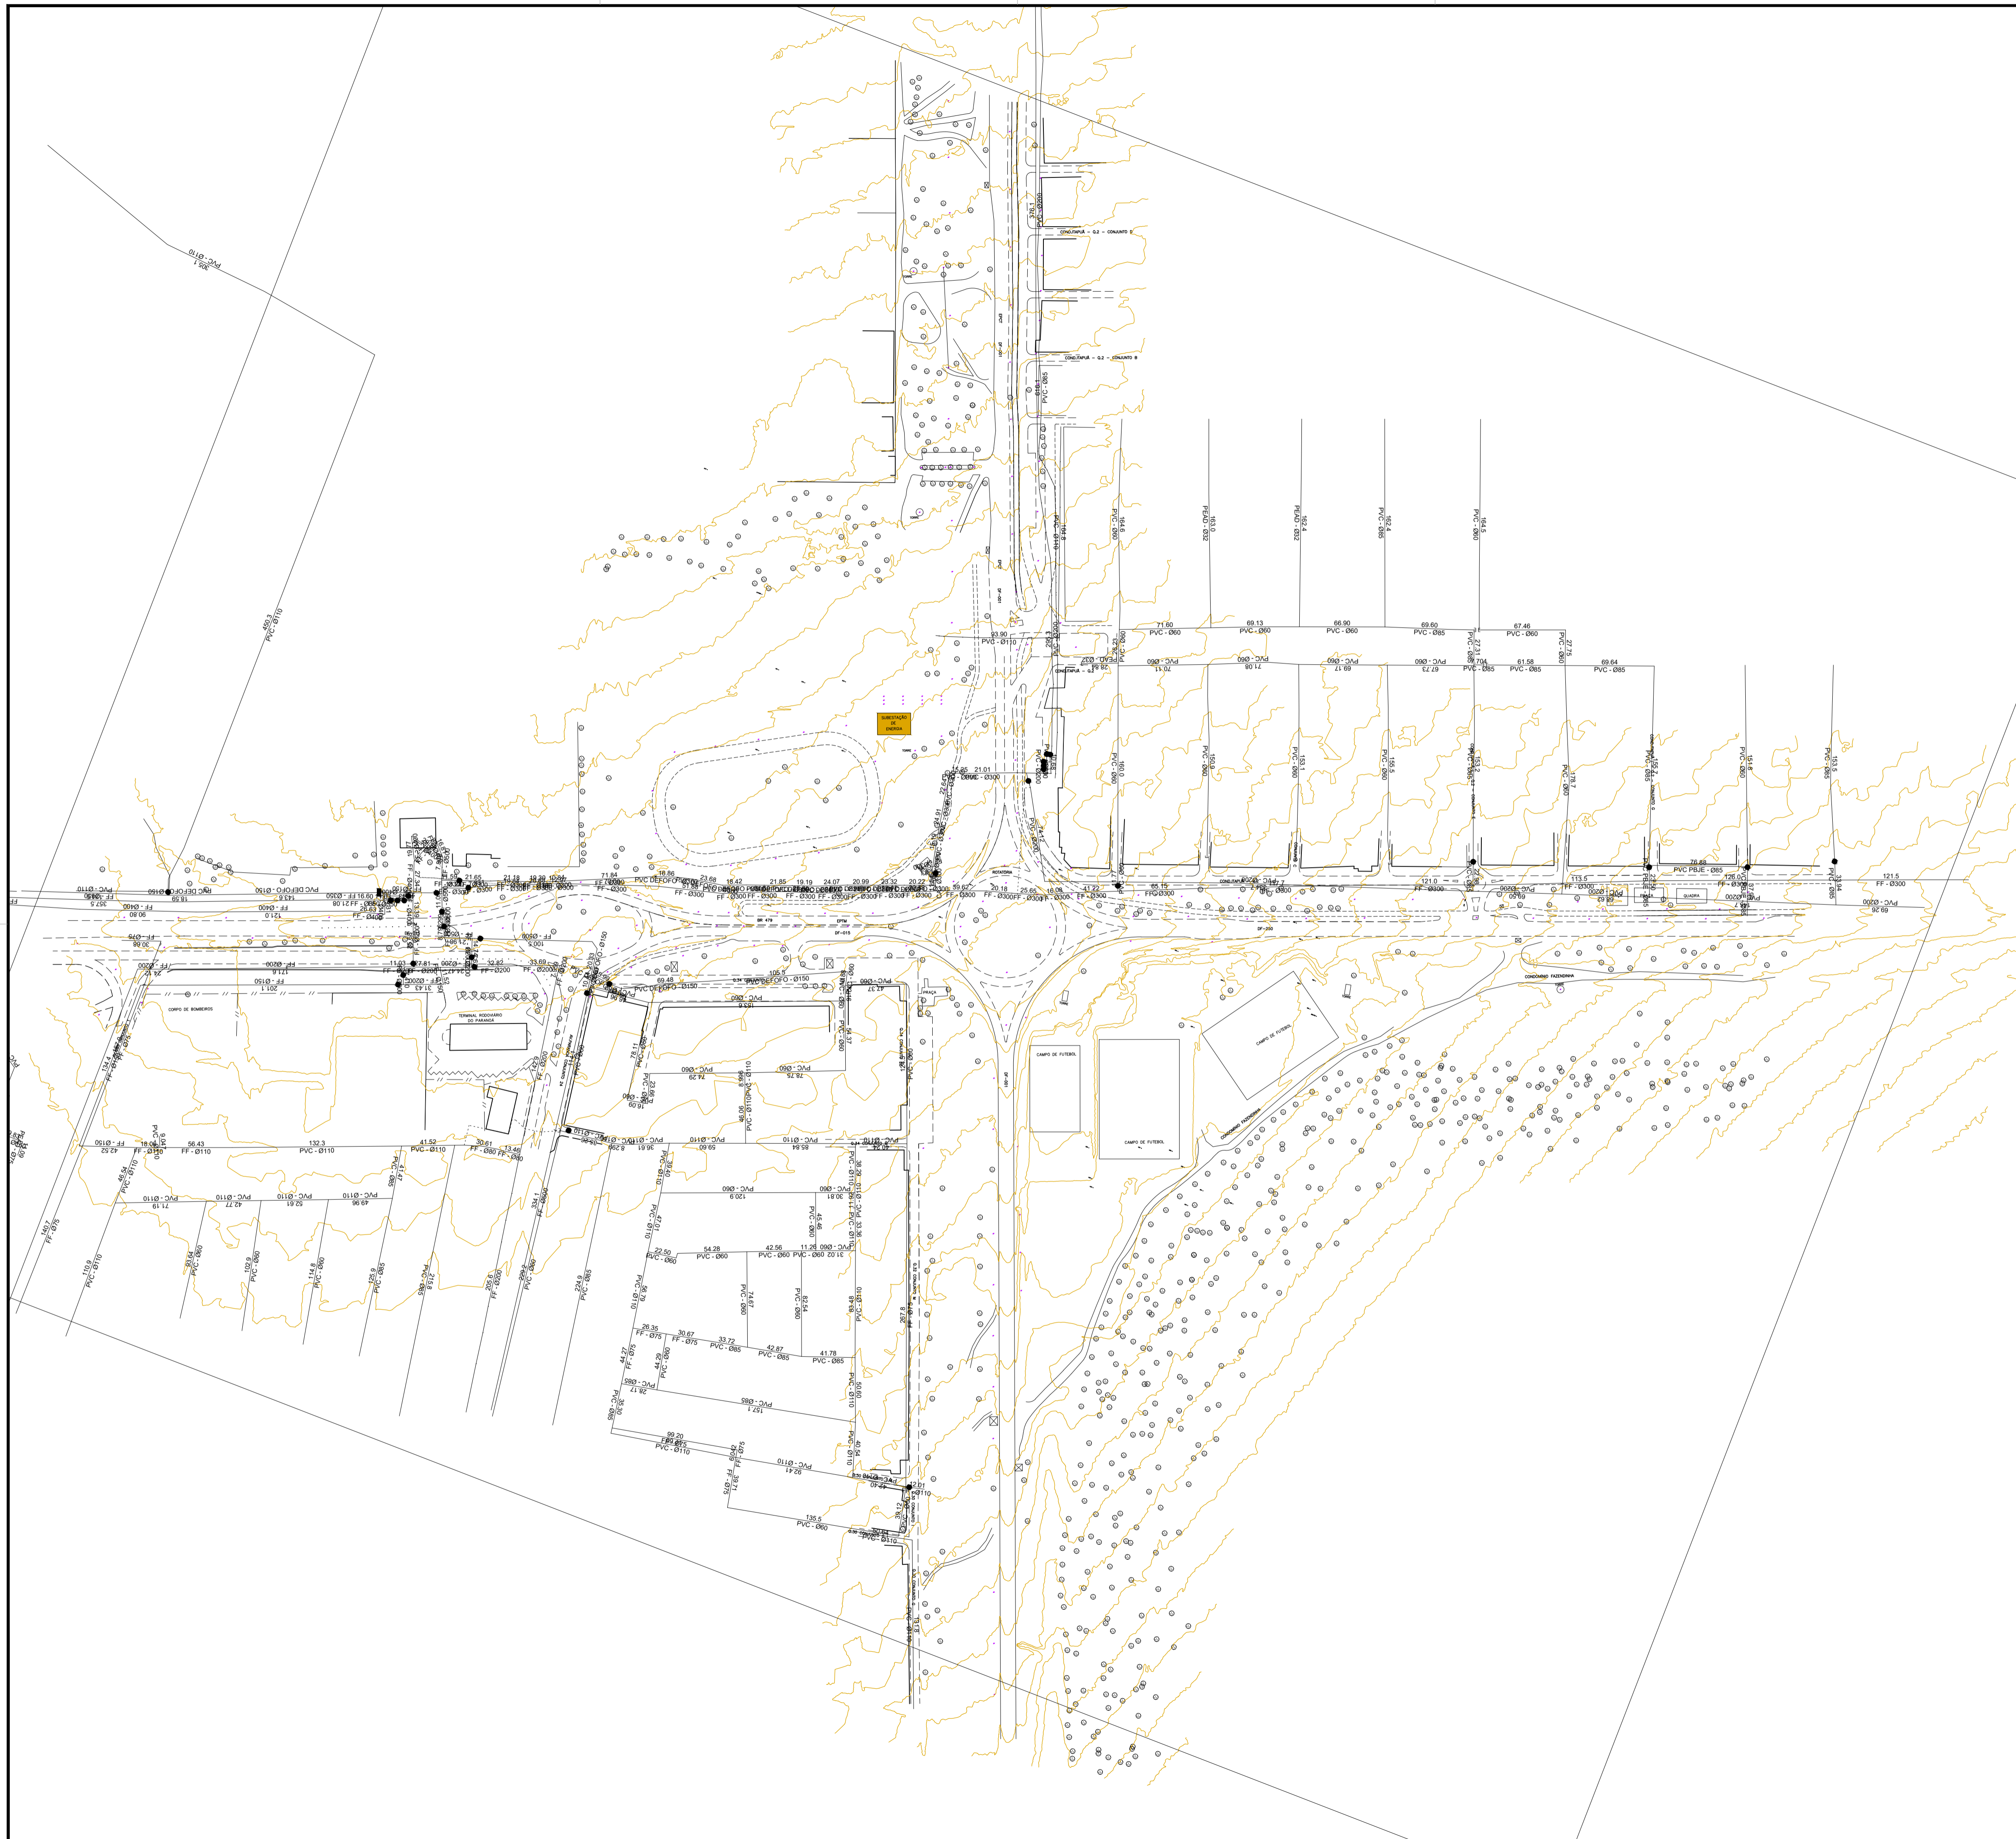


LEGENDA DE PROJETO:


- PISTA PROJETADA
- PISTA LATERAL PROJETADA
- VIADUTO PROJETADO
- CICLOVIA PROJETADA
- CICLOVIA EXISTENTE
- EIXO ESTAAQUEADO
- MEIO-FIO PROJETADO
- SENTIDO DO FLUXO DO TRÁFEGO

| | | | |
|-----------------|---------------|---|---|
| ROD | 01/2021 | PROJETO INICIAL | |
| REVISÃO | DATA | DESCRIMINAÇÃO | APROVAÇÃO |
| | | INFRAESTRUTURA URBANA LTDA <small>SUA 9, 55, LT. 15 SALAS 100/104 - BRASLIA DF CEP: 71200-045 FONES(61) 233-7015/234-5221 EMAIL: orla@pierra.com.br</small> | <small>RT: CARLOS JOAQUIM MENDES CREA: 212770-01</small> |
| GERAL | INF | ITAPOÃ - RA XXVII | |
| PROJETO: | DESENHO | CONFERE: | VISTO: |
| ESCALA: 1: 1000 | DATA: 01/2021 | | APROVO: |

PROJETO DE INTERFERENCIAS

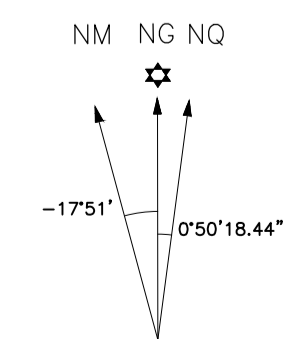

MERIDIANO CENTRAL 45'
 DECL. MAG. 1991
 VARIAÇÃO ANUAL 0,42'

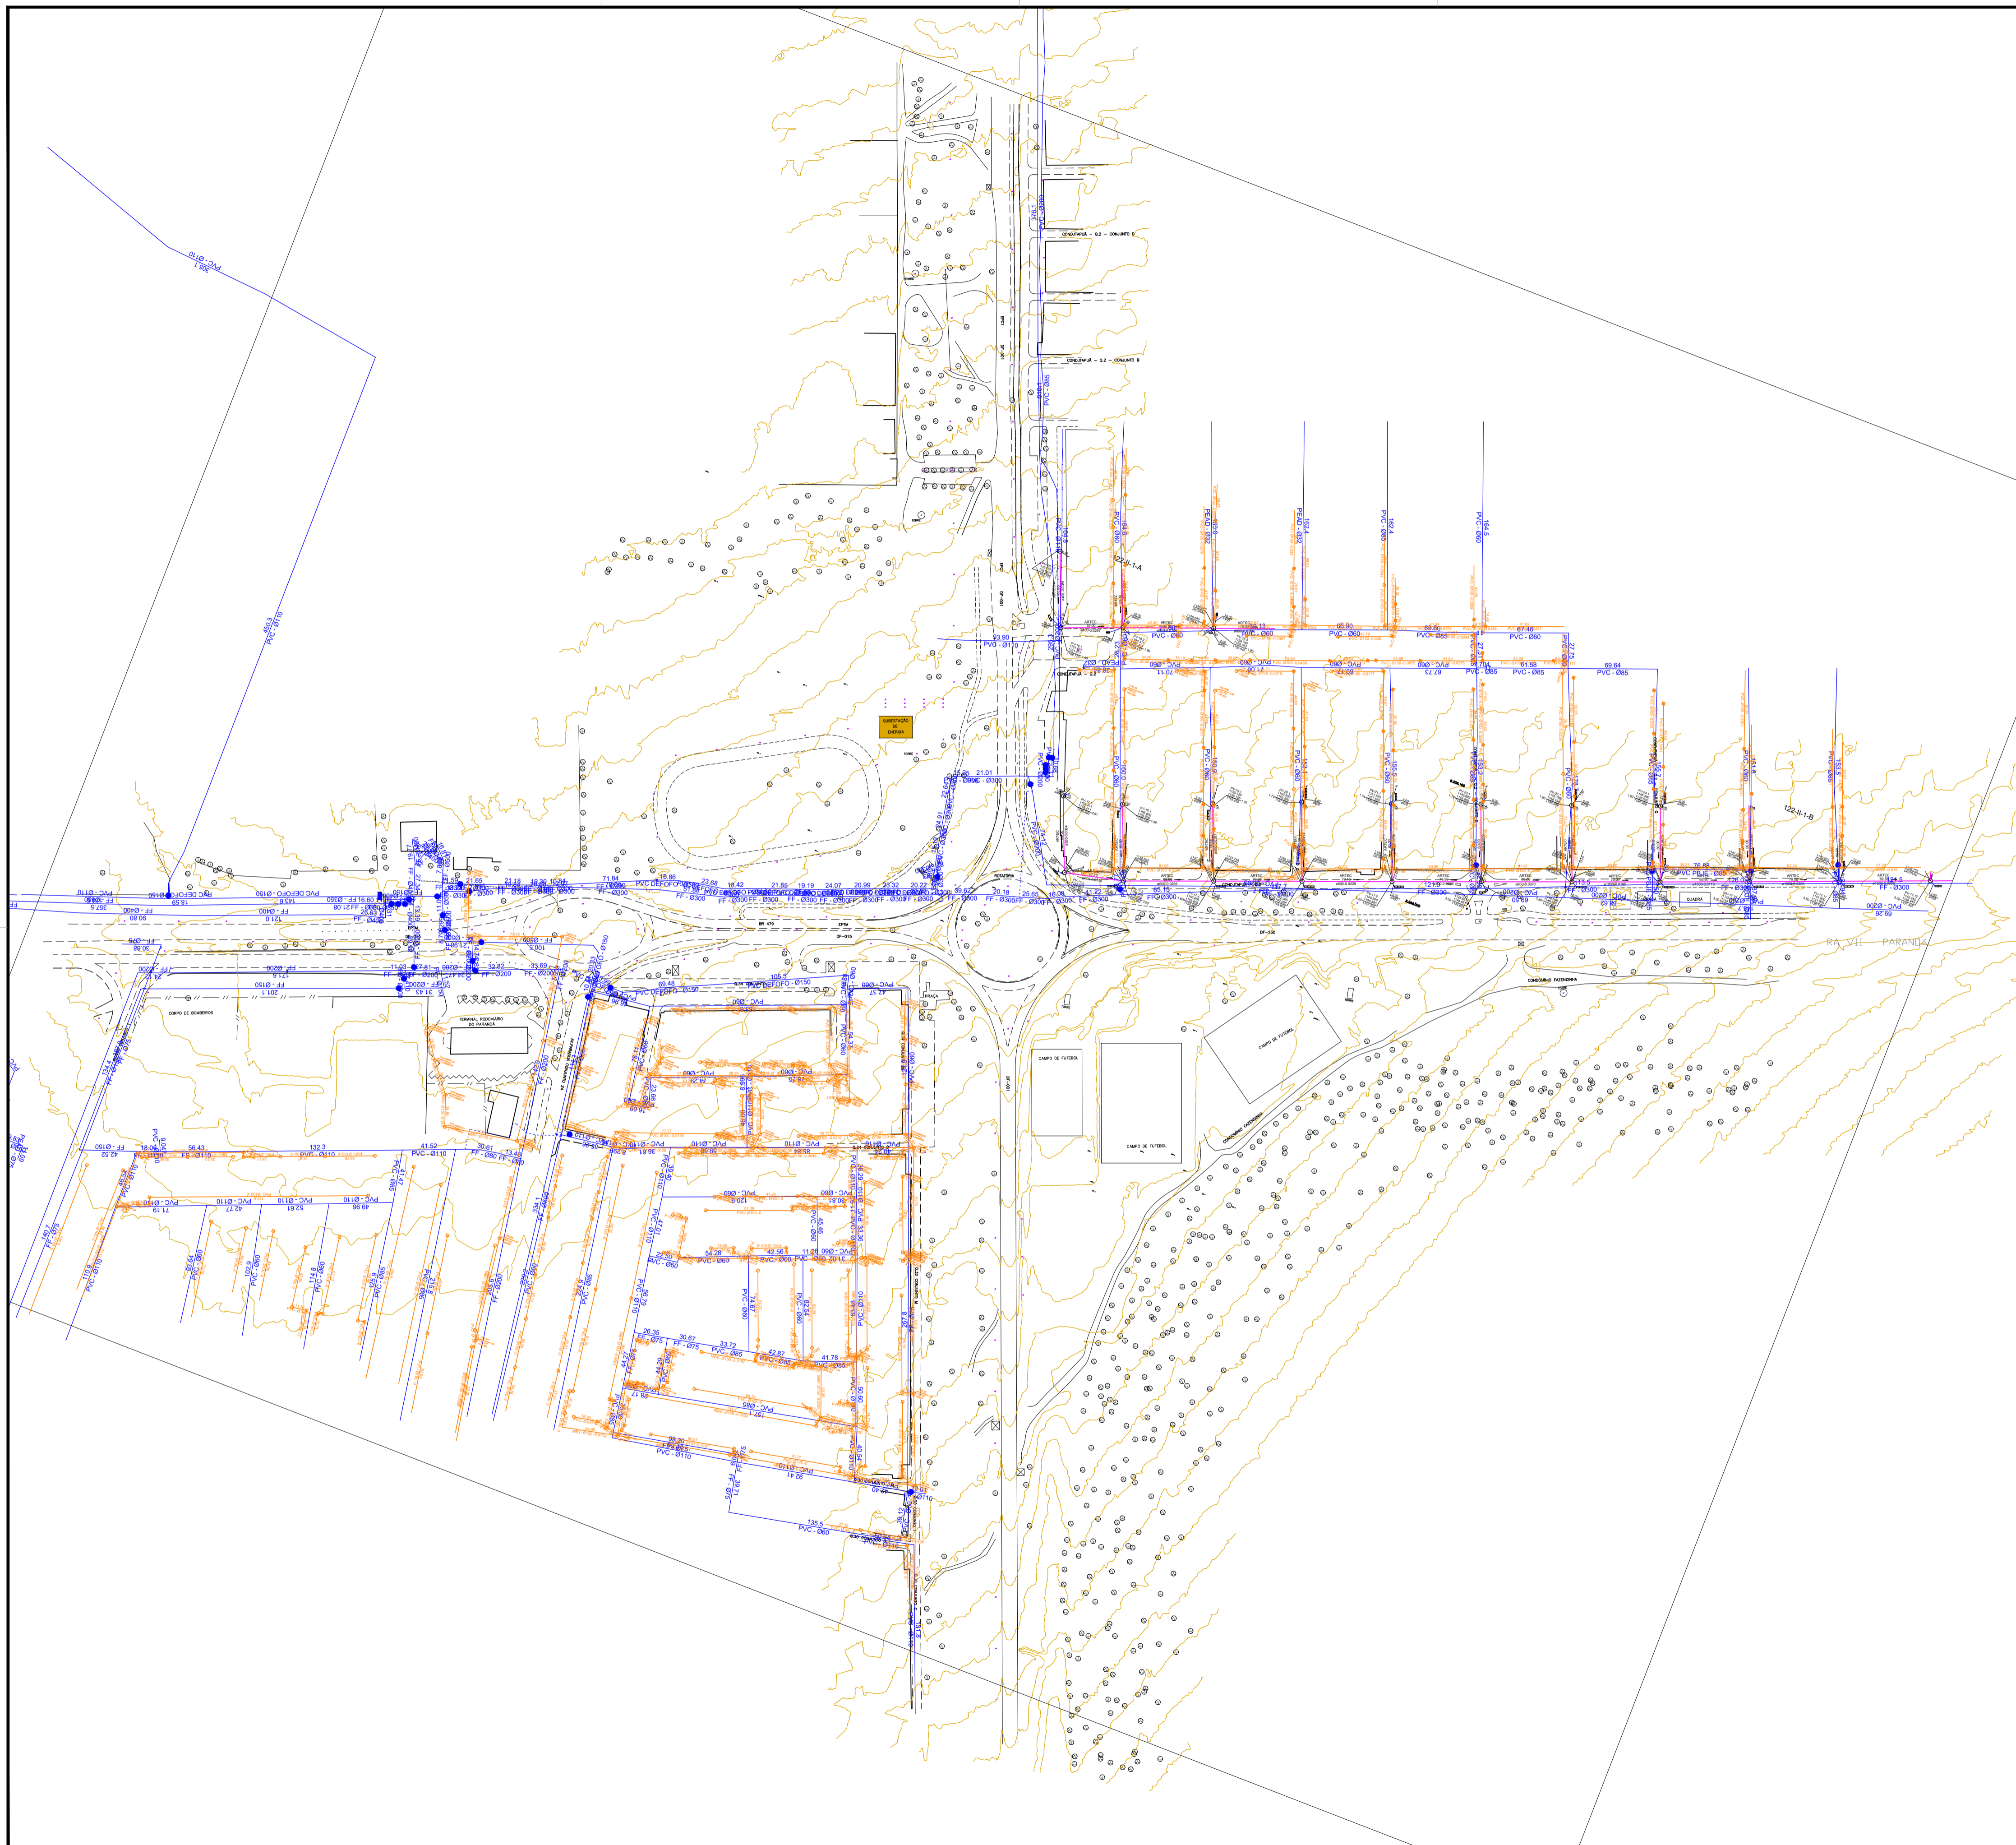


LEGENDA DE PROJETO:

- PISTA PROJETADA
- PISTA LATERAL PROJETADA
- VIADUTO PROJETADO
- CICLOVIA PROJETADA
- CICLOVIA EXISTENTE
- EIXO ESTACQUEADO
- MEIO-FIO PROJETADO
- SENTIDO DO FLUXO DO TRAFEGO

| | | | |
|--|---------------|--|-----------|
| ROO | 01/2021 | PROJETO INICIAL | |
| REVISÃO | DATA | DESCRIMINAÇÃO | APROVAÇÃO |
| INFRAESTRUTURA URBANA LTDA <small>SA. G. DC. LT. 15 SALAS 103/104 - BRASÍLIA, DF CEP: 71200-000 FONE: (61) 333-7015/234-9221 E-MAIL: orisa@akis.com.br</small> | | RT: CARLOS JOAQUIM MENDES CREA: 2127/D-DF | |
| INF | | ITAPOÃ - RA XXVII | |
| GERAL | | PLANTA GERAL | |
| FOLHA: 04/04 | | TODAS AS INTERFERÊNCIAS DRN/SES/SAA | |
| PROJETO: | DESENHO: | CONFERE: | VISTO: |
| ESCALA: 1: 1000 | DATA: 01/2021 | APROVO: | |

PROJETO DE INTERFERÊNCIAS

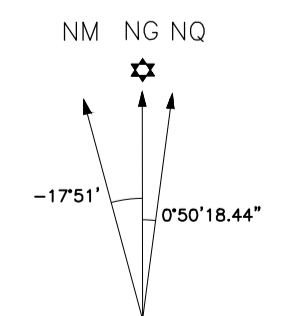

MERIDIANO CENTRAL 45°
 DECL. MAG. 1991
 VARIAÇÃO ANUAL 0,42°