

66-III-6

83-I-3

83-I-6

83-II-4

83-II-5

66-IV-4

83-II-1

66-IV-5

83-II-2

DER

DF

DEPARTAMENTO DE ESTRADAS DE RODAGEM DO DISTRITO FEDERAL

PROJETO DE SINALIZAÇÃO  
PLANTA E PERFIL  
CICLOVIA - ESTACA 0+000 A 8+250

ETAPA DE PROJETO

BÁSICO

RODOVIA

DF-001 (EPCT)

PROJETO

001EDF0480 001EDF0510 001EDF0550  
001EDF0570 001EDF0590

ESCALA HV

1:1.000

SUBTRECHO

km 96 ao km 105

FOLHA

01/11

RESP. PROJ.

STÊNIO VALE

CREA

18812/D-DF

SETOR

CEPRO

DESENHO

LÍVIA ROCHA



MATRICULA

189.877-9









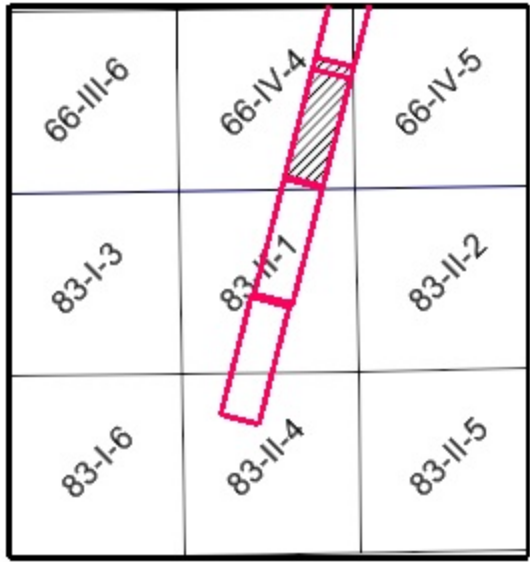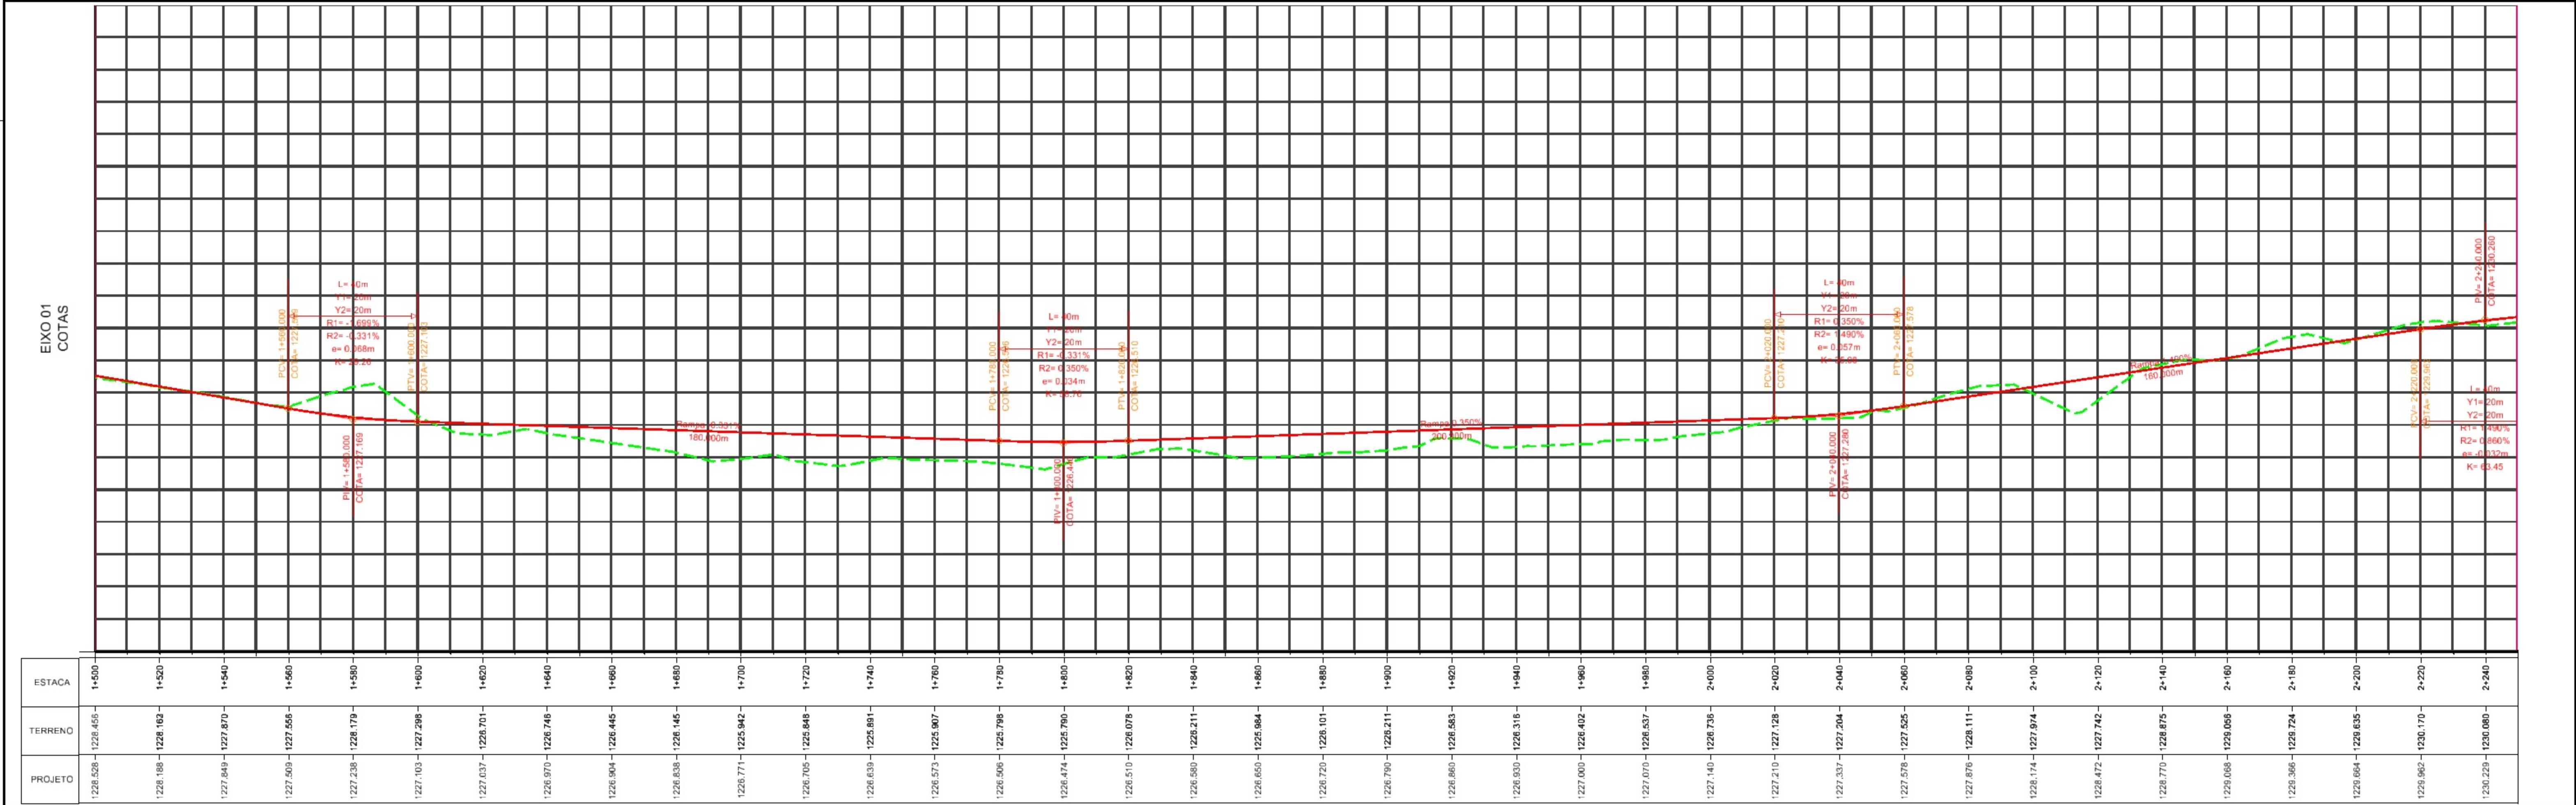

DEPARTAMENTO DE ESTRADAS DE RODAGEM DO DISTRITO FEDERAL			
		PROJETO DE SINALIZAÇÃO PLANTA E PERFIL CICLOVIA - ESTACA 0+000 A 8+250	
ETAPA DE PROJETO	BÁSICO	RODOVIA	DF-001 (EPCT)
ESCALA HV	1:1.000	PROJETO	001EDF0480 001EDF0510 001EDF0550 001EDF0570 001EDF0590
FOLHA	03/11	SUBTRECHO	km 96 ao km 105
		CÓDIGO	DE_CL_DF001-096105_B-SI_018
		RESP. TEC.	STÊNIO VALE
		CREA	18812/D-DF
		SECTOR	CEPRO
		DESENHO	LIVIA ROCHA
		MATRICULA	189.877-9



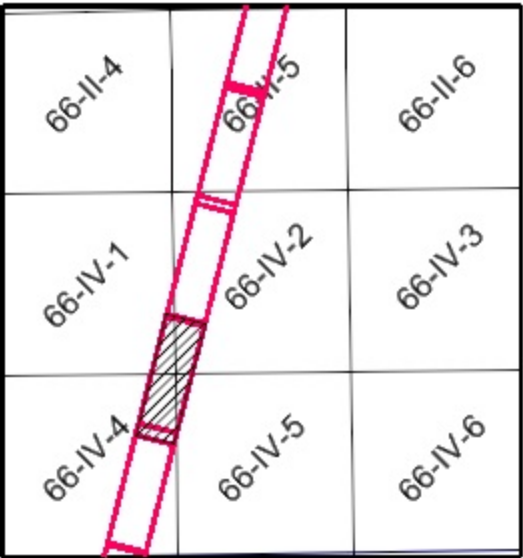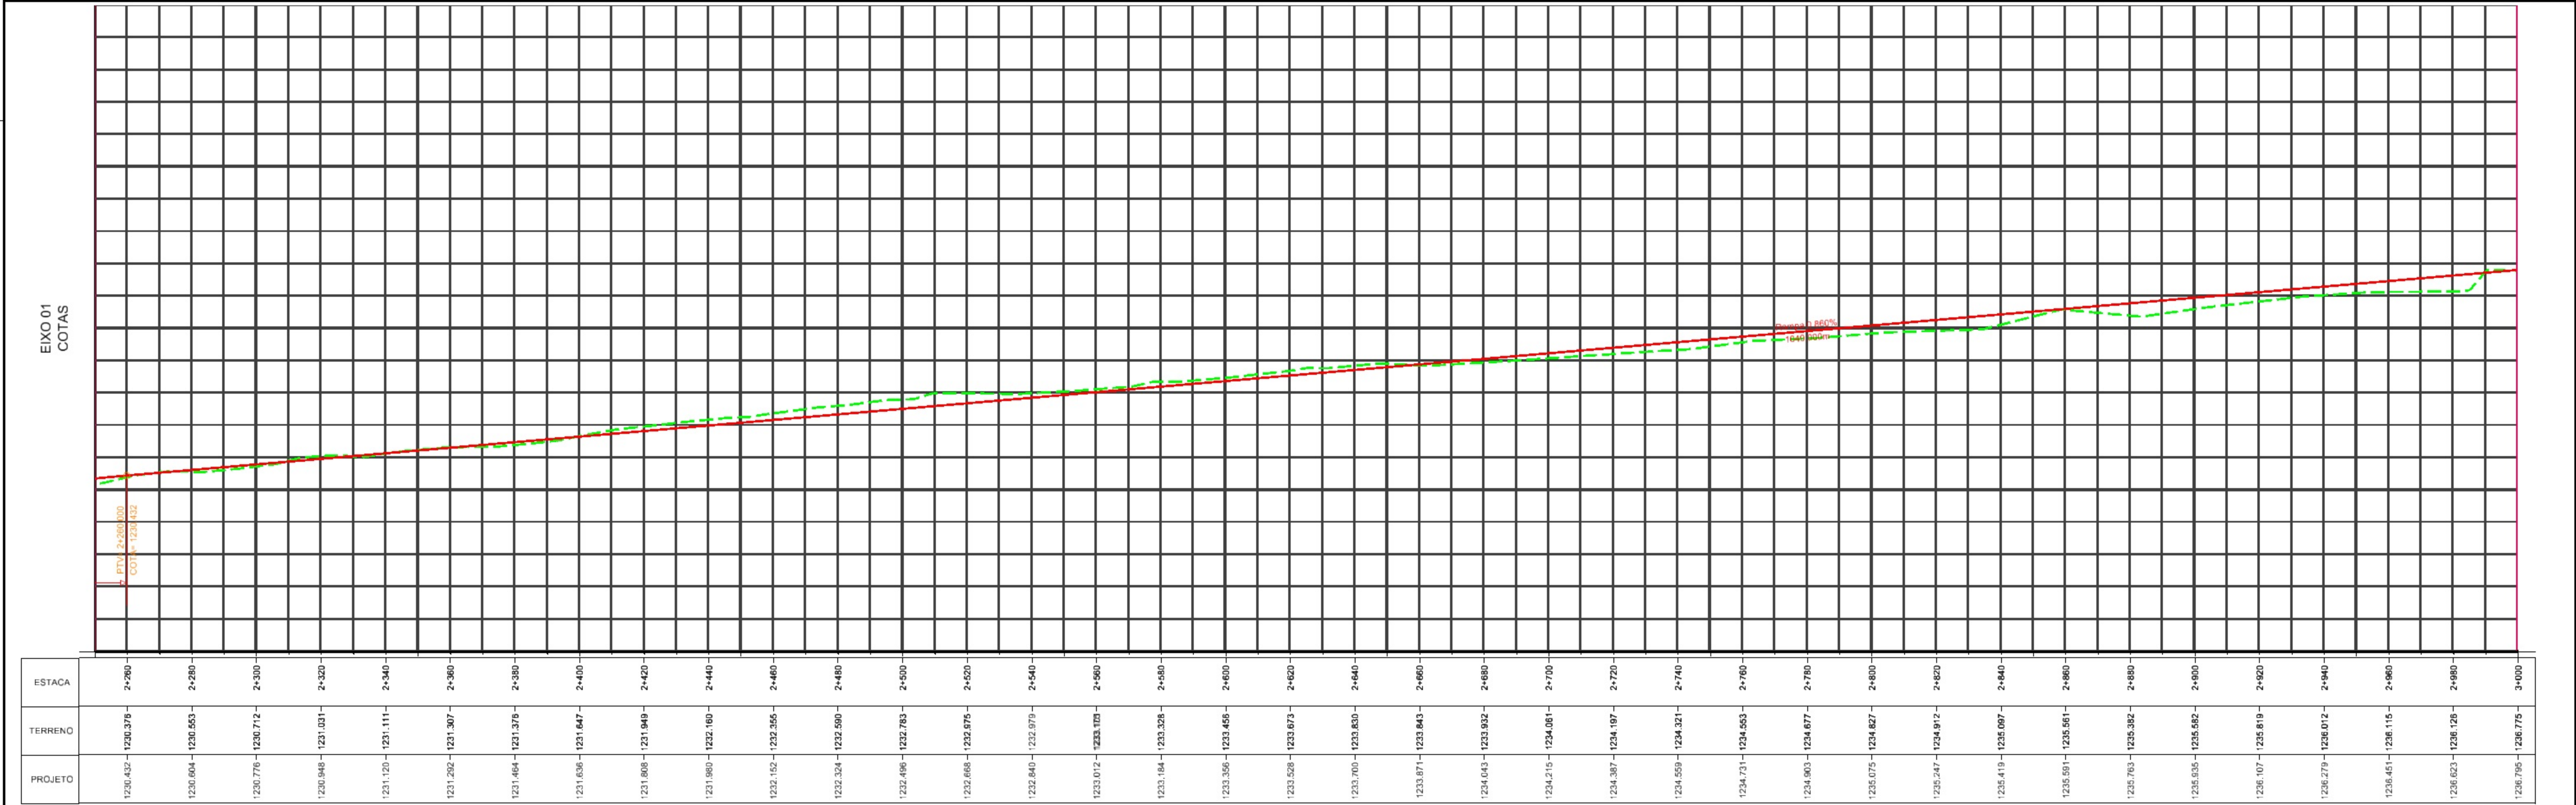

DEPARTAMENTO DE ESTRADAS DE RODAGEM DO DISTRITO FEDERAL			
	SUBSPECIALIDADE/DESCRIÇÃO		
	PROJETO DE SINALIZAÇÃO PLANTA E PERFIL CICLOVIA - ESTACA 0+000 A 8+250		
ETAPA DE PROJETO	BÁSICO	DF-001 (EPCT)	RESP. PROJ. STÊNIO VALE
ESCALA HV	1:1.000	km 96 ao km 105	CREA 18812/D-DF
FOLHA	04/11	DE_CL_DF001-096105_B-SI_018	SECTOR CEEPRO
			DESENHO LÍVIA ROCHA
			MATRICULA 189.877-9















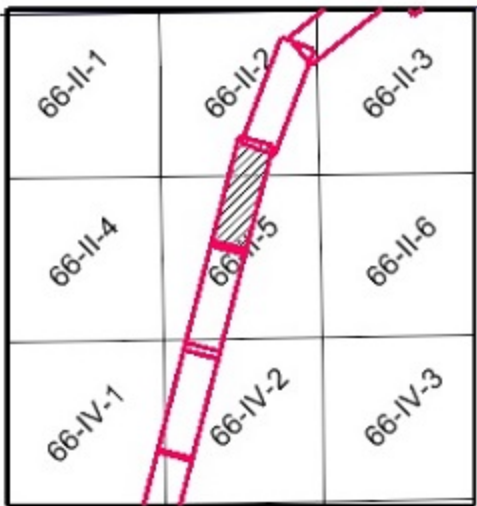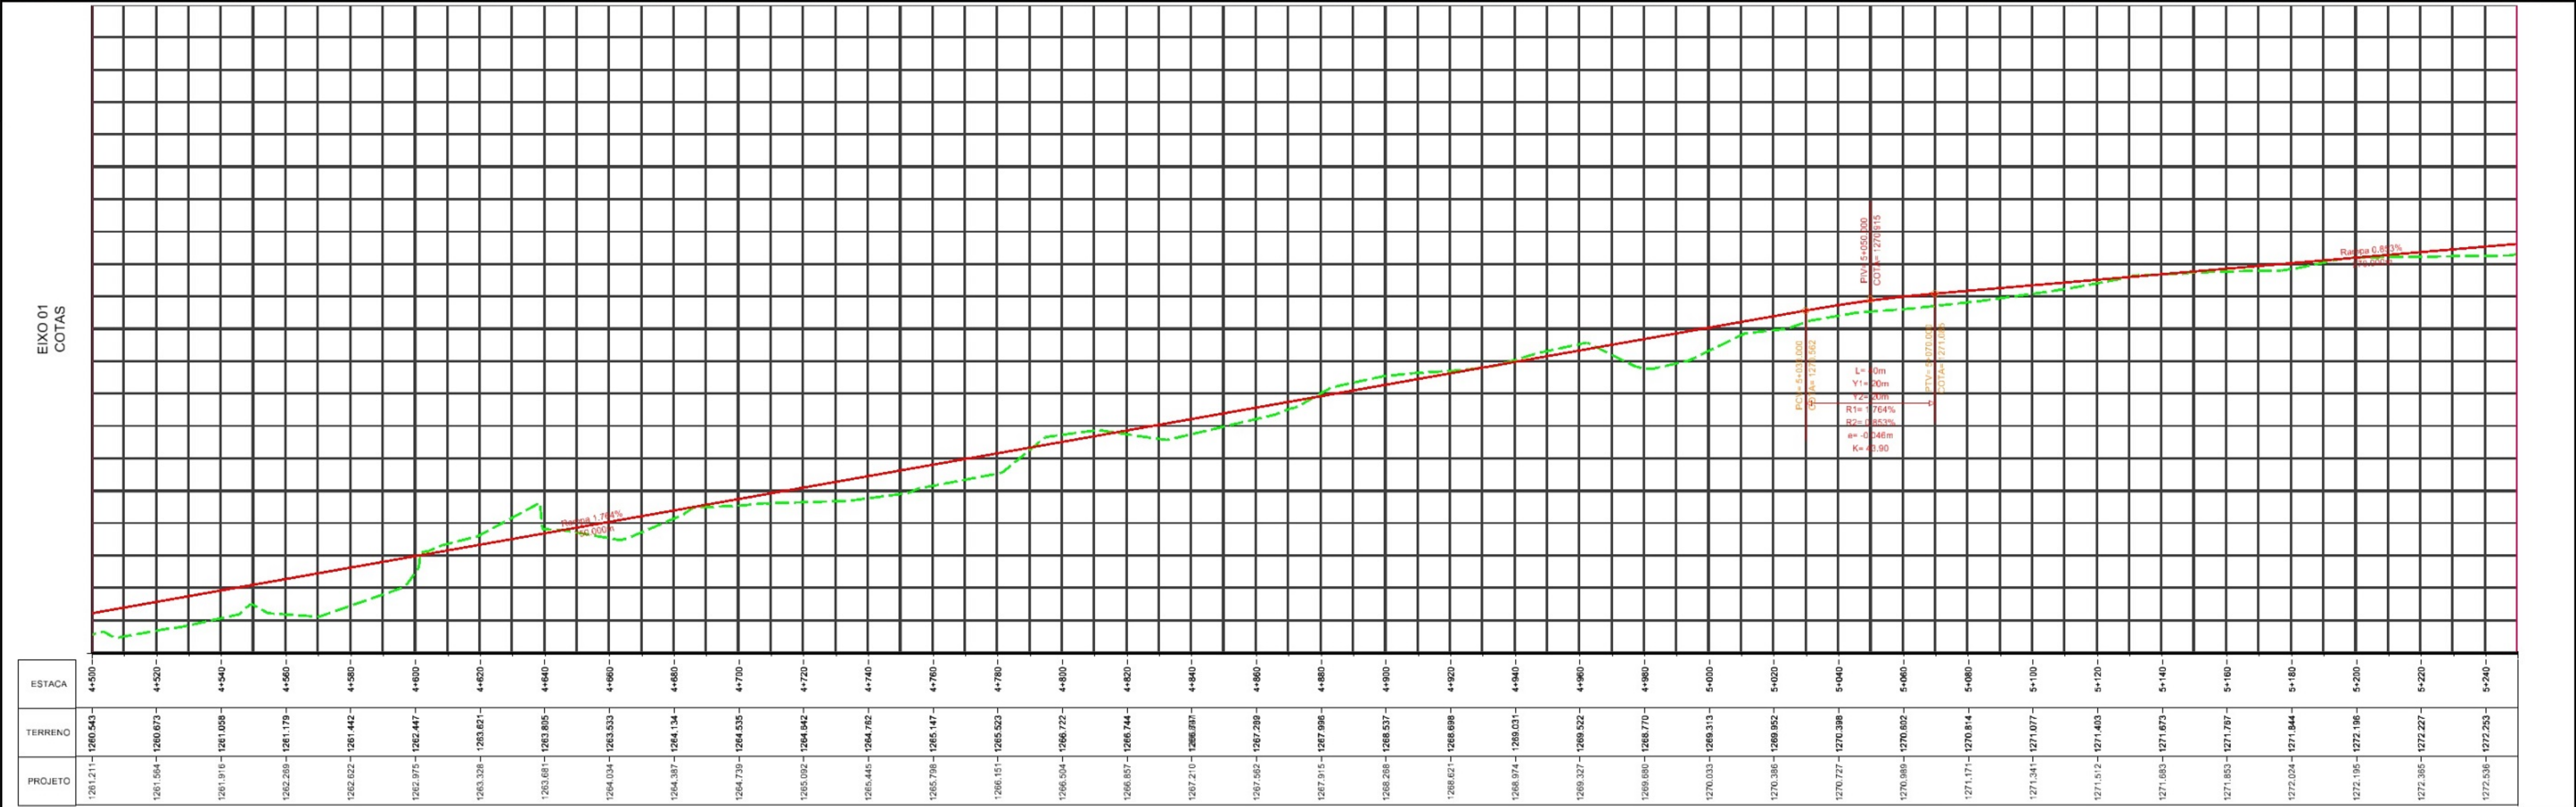




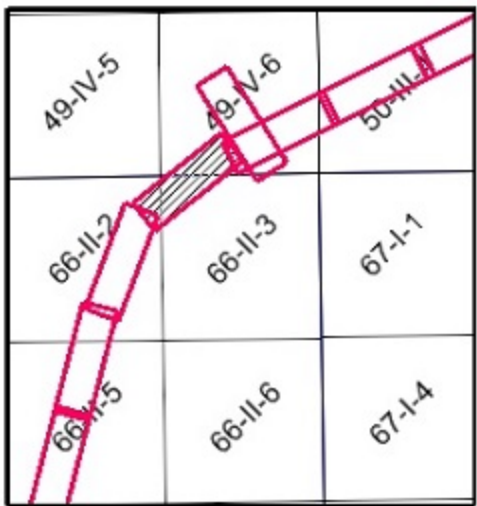
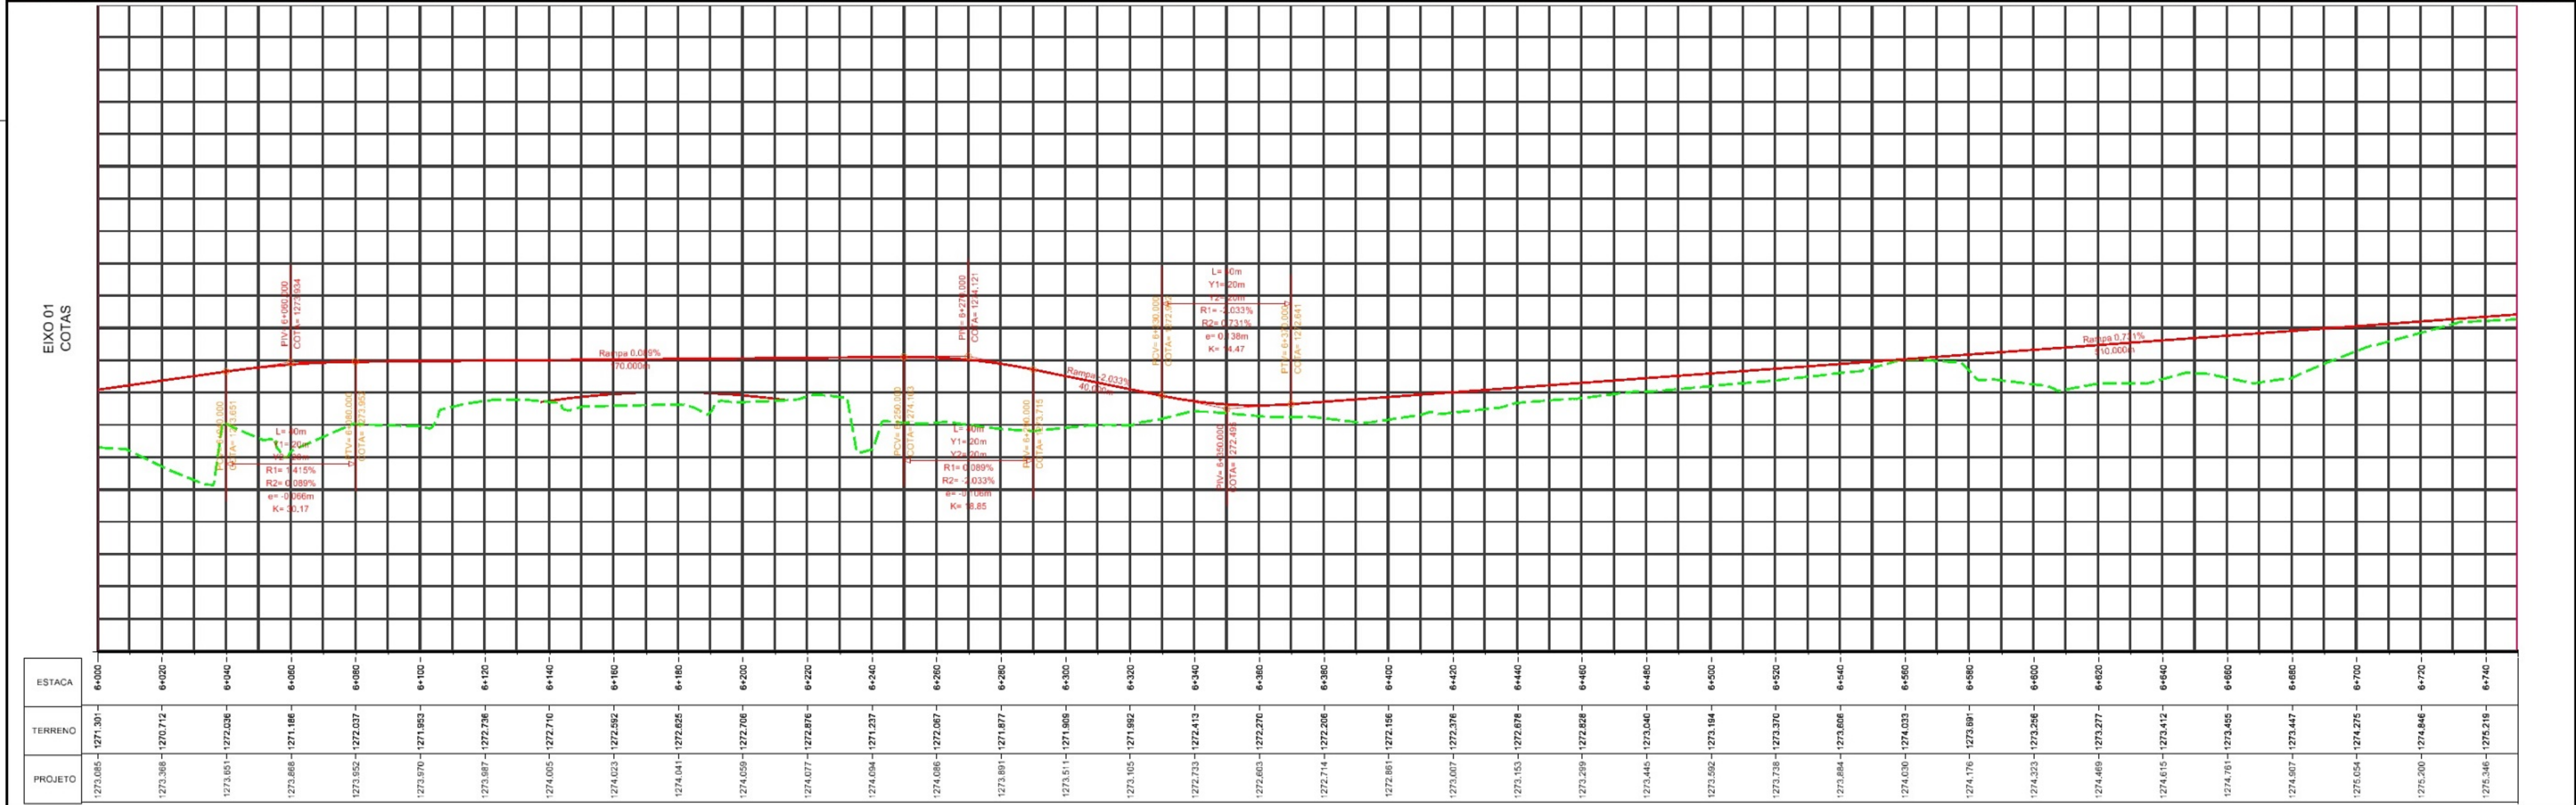
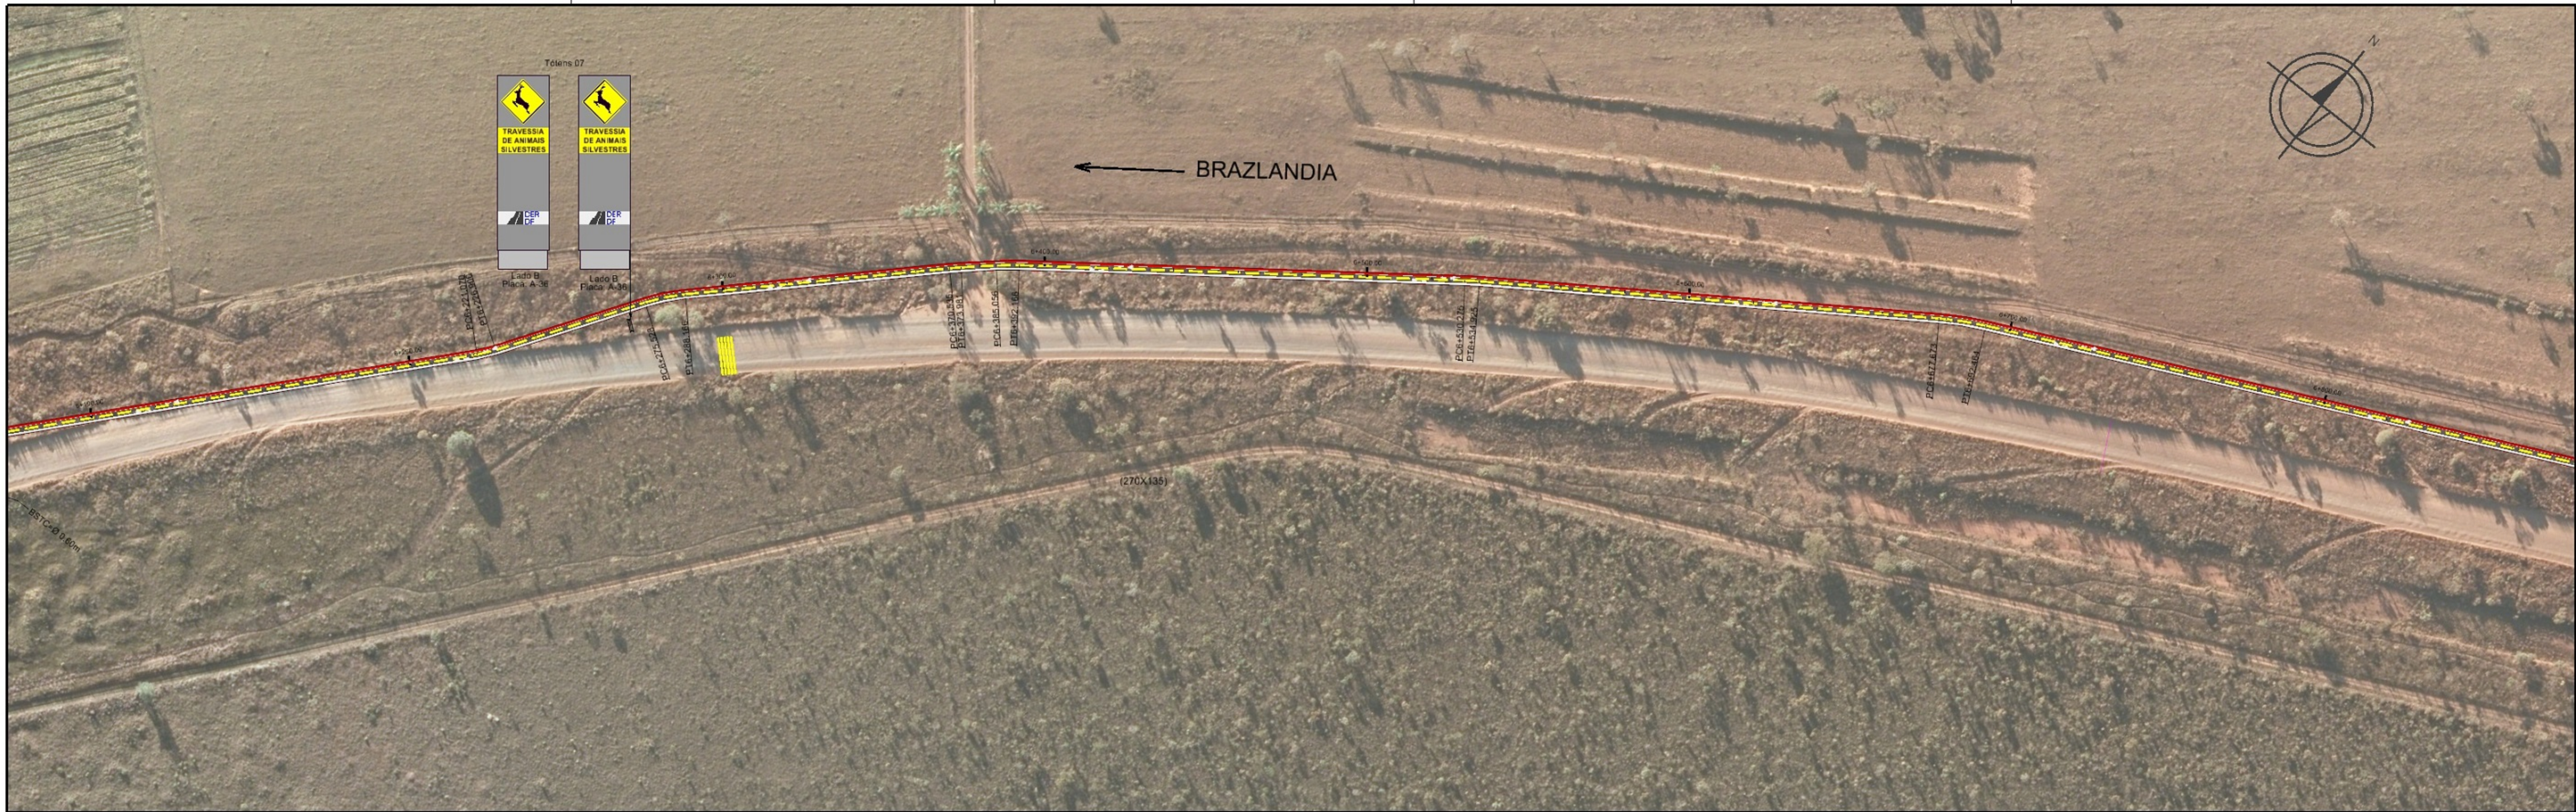
DEPARTAMENTO DE ESTRADAS DE RODAGEM DO DISTRITO FEDERAL			
		PROJETO DE SINALIZAÇÃO PLANTA E PERFIL CICLOVIA - ESTACA 0+000 A 8+250	
ETAPA DE PROJETO	BÁSICO	SUBSPECIALIDADE/DESCRIÇÃO	DF-001 (EPCT)
ESCALA HV	1:1.000	REPRO	001EDF0480 001EDF0510 001EDF0550 001EDF0570 001EDF0590
FOLHA	07/11	CÓDIGO	DE_CL_DF001-096105_B-SI_018
		REPRO	STÊNIO VALE
		CREA	18812/D-DF
		SETOR	CEPRO
		DESENHO	LÍVIA ROCHA
		MATRÍCULA	189.877-9

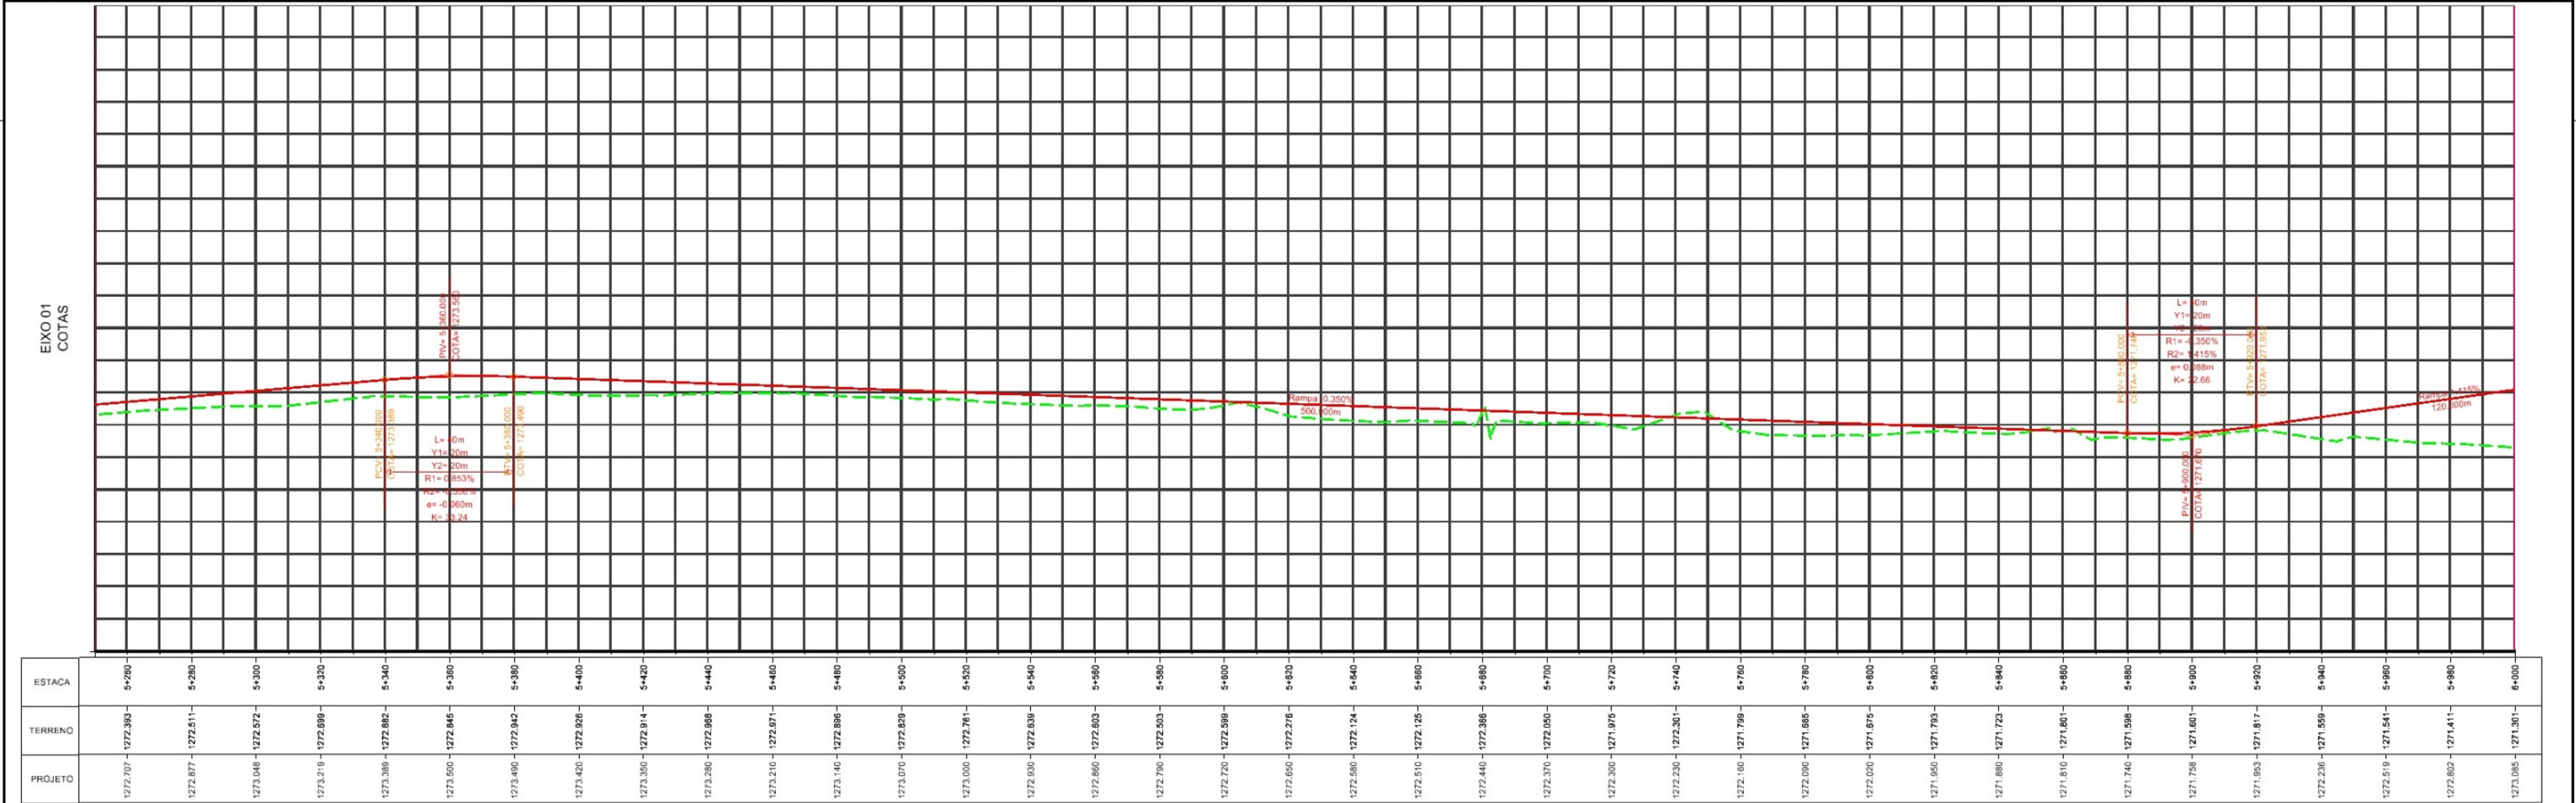

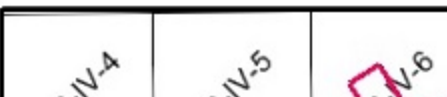

										<table><tr><td colspan="10">DEPARTAMENTO DE ESTRADAS DE RODAGEM DO DISTRITO FEDERAL</td></tr><tr><td colspan="2"></td><td colspan="8">SUBESPECIALIDADE/DESCRIÇÃO</td></tr><tr><td colspan="12">PROJETO DE SINALIZAÇÃO</td></tr><tr><td colspan="12">PLANTA E PERFIL</td></tr><tr><td colspan="12">CICLOVIA - ESTACA 0+000 A 8+250</td></tr></table>										DEPARTAMENTO DE ESTRADAS DE RODAGEM DO DISTRITO FEDERAL												SUBESPECIALIDADE/DESCRIÇÃO								PROJETO DE SINALIZAÇÃO												PLANTA E PERFIL												CICLOVIA - ESTACA 0+000 A 8+250											
DEPARTAMENTO DE ESTRADAS DE RODAGEM DO DISTRITO FEDERAL	
		SUBESPECIALIDADE/DESCRIÇÃO	
PROJETO DE SINALIZAÇÃO	
PLANTA E PERFIL	
CICLOVIA - ESTACA 0+000 A 8+250	
ETAPA DE PROJETO		RODOVIA				TRECHO				RESPOSTA	
BÁSICO		DF-001 (EPCT)				001EDF0490 001EDF0510 001EDF0550 001EDF0570 001EDF0590				STÊNIO VALE CREA 18812/D-DF	
ESCALA HV		SUSTRECHO				km 96 ao km 105				SECTOR	
1:1.000										GEPRO	
FOLHA		CÓDIGO								LÍVIA ROCHA	
08/11						DE_CL_DF001-096105_B-SI_018				MATRÍCULA 189.877-9	







DEPARTAMENTO DE ESTRADAS DE RODAGEM DO DISTRITO FEDERAL			
DER DF		PROJETO DE SINALIZAÇÃO PLANTA E PERFIL CICLOVIA - ESTACA 0+000 A 8+250	
ETAPA DE PROJETO	BÁSICO	RODOVIA	DF-001 (EPCT)
ESCALA HV	1:1.000	REPRO	001EDF0480 001EDF0510 001EDF0550 001EDF0570 001EDF0590
FOLHA	09/11	SUBTRECHO	km 96 ao km 105
		CÓDIGO	DE_CL_DF001-096105_B-SI_018
		REPRO	STENIO VALE
		CREA	18812/D-DF
		SETOR	DEPRO
		DESENHO	LIVIA ROCHA
		MATRICULA	189.877.9







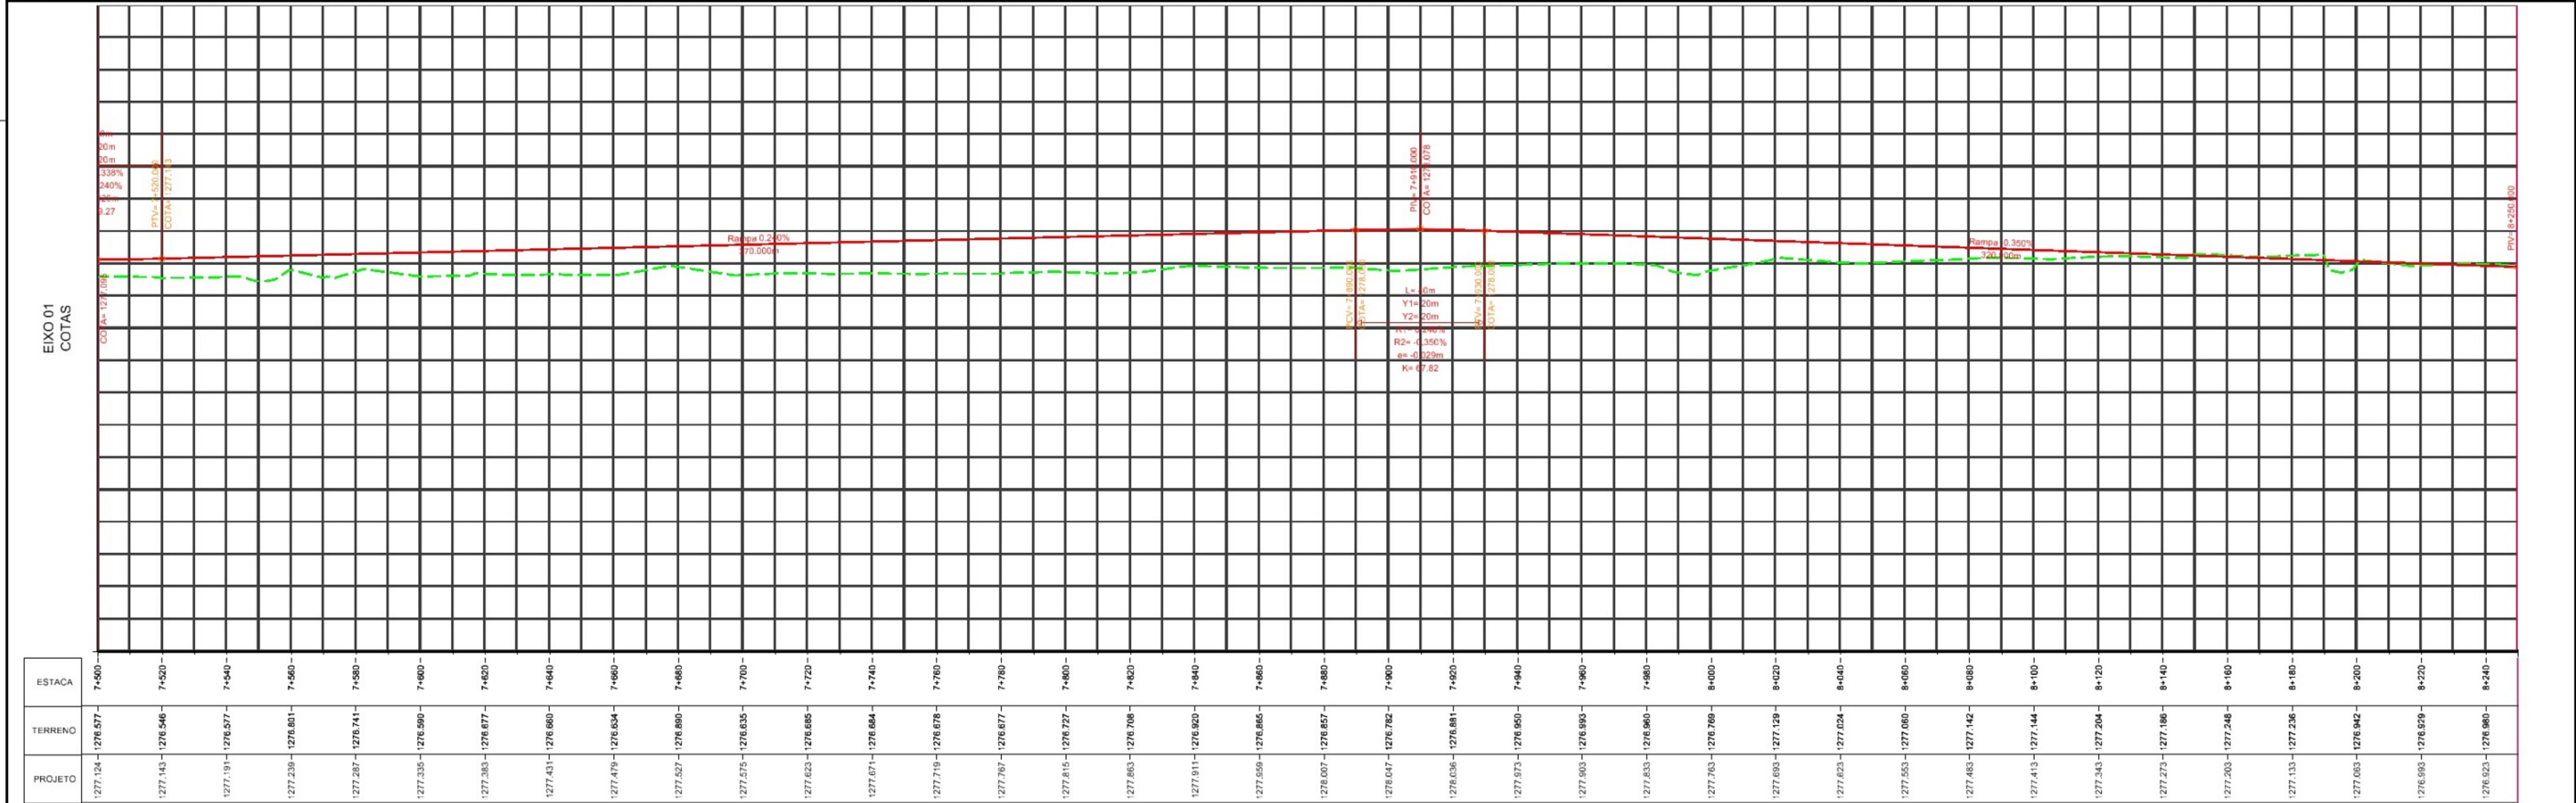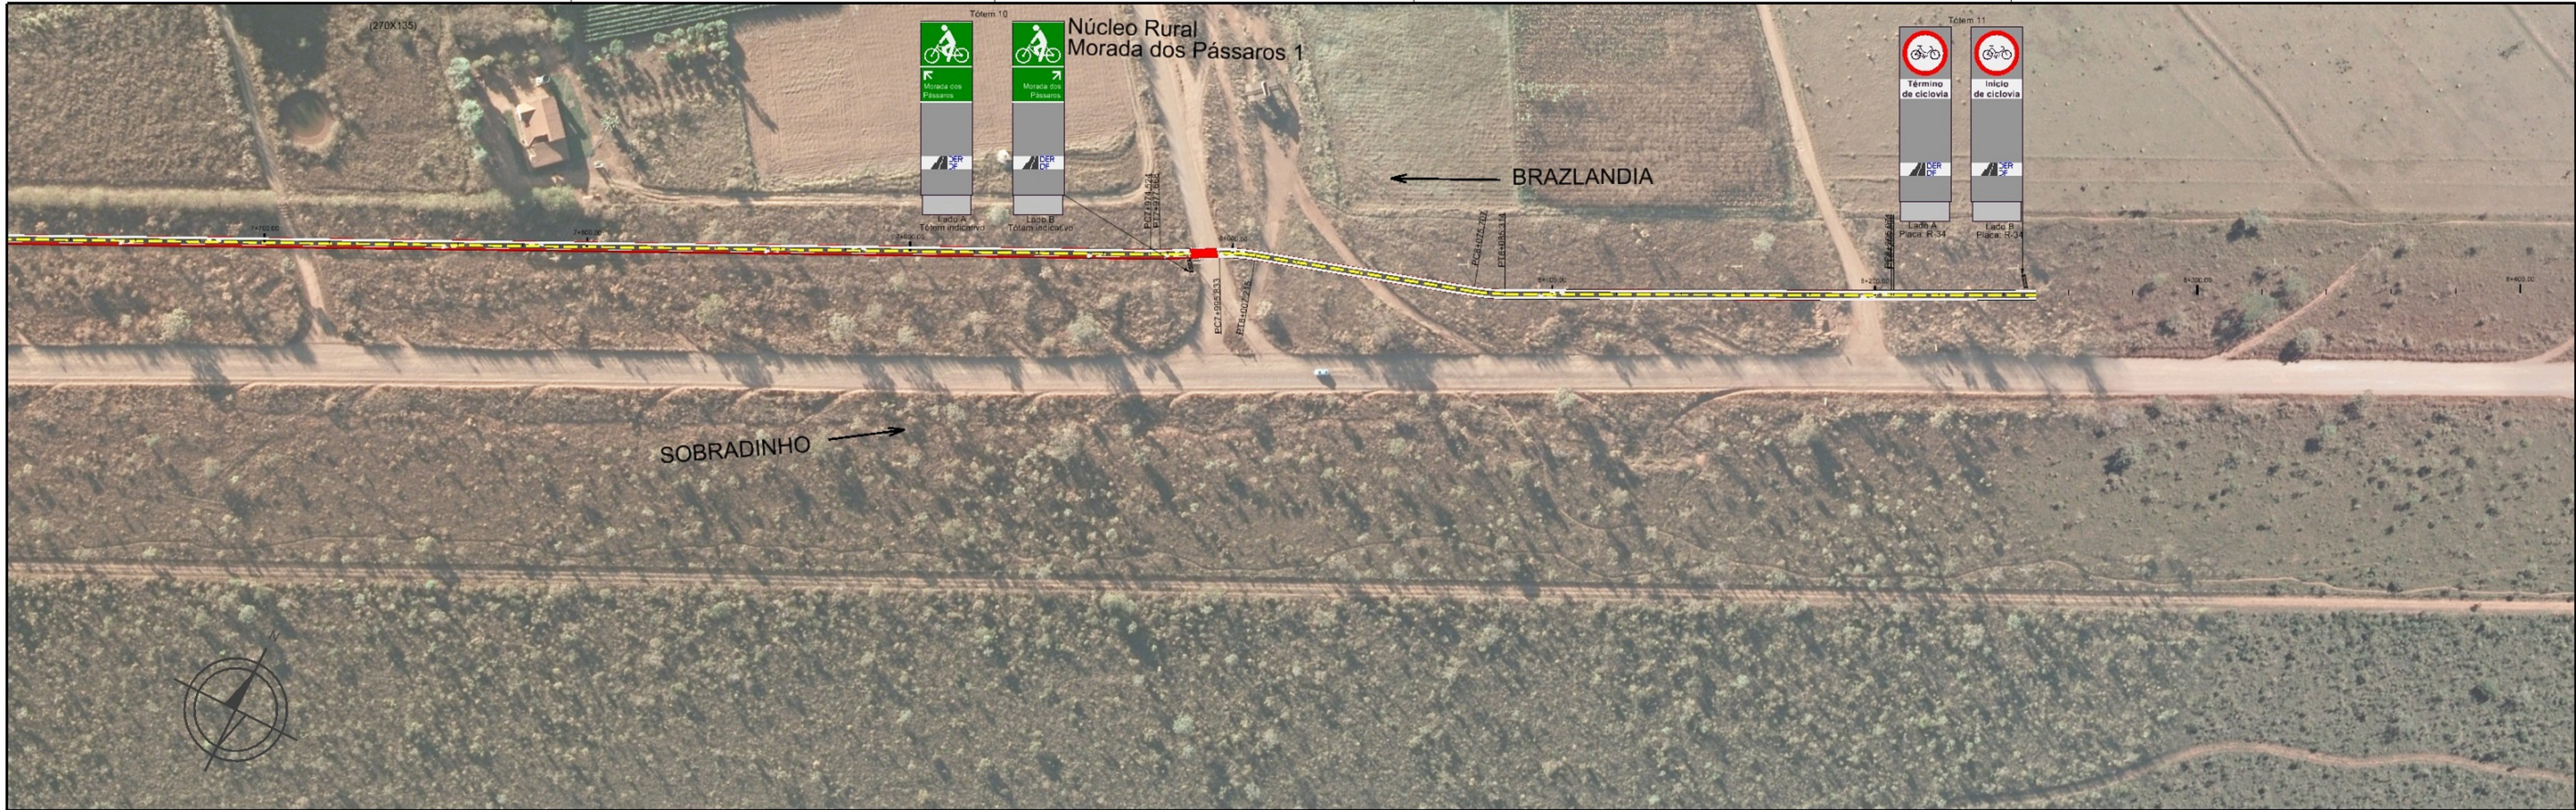

ESTACA	7+500	7+520	7+540	7+560	7+580	7+600	7+620	7+640	7+660	7+680	7+700	7+720	7+740	7+760	7+780	7+800	7+820	7+840	7+860	7+880	7+900	7+920	7+940	7+960	7+980	8+000	8+020	8+040	8+060	8+080	8+100	8+120	8+140	8+160	8+180	8+200	8+220	8+240
TERRENO	1277.124	1276.546	1276.577	1276.601	1276.741	1276.590	1276.677	1276.660	1276.634	1276.678	1276.635	1276.685	1276.684	1276.676	1276.677	1276.727	1276.706	1276.920	1276.865	1276.857	1276.762	1276.681	1276.950	1276.593	1276.960	1276.769	1277.129	1277.024	1277.060	1277.142	1277.144	1277.204	1277.186	1277.246	1277.236	1276.942	1276.929	1276.923
PROJETO	1277.124	1276.546	1276.577	1276.601	1276.741	1276.590	1276.677	1276.660	1276.634	1276.678	1276.635	1276.685	1276.684	1276.676	1276.677	1276.727	1276.706	1276.920	1276.865	1276.857	1276.762	1276.681	1276.950	1276.593	1276.960	1276.769	1277.129	1277.024	1277.060	1277.142	1277.144	1277.204	1277.186	1277.246	1277.236	1276.942	1276.929	1276.923

49-IV-3

50-III-1

50-III-2

50-III-5

67-1-1

67-1-2

66-II-3

49-IV-6

DEPARTAMENTO DE ESTRADAS DE RODAGEM DO DISTRITO FEDERAL

DER

DF

PROJETO DE SINALIZAÇÃO

PLANTA E PERFIL

CICLOVIA - ESTACA 0+000 A 8+250

ETAPA DE PROJETO

BÁSICO

ESCALA HV

1:1.000

FOLHA

11/11

SUBSPECIALIDADE/DESCRIÇÃO

DF-001 (EPCT)

SUBTRECHO

km 96 ao km 105

CÓDIGO

DE\_CL\_DF001-096105\_B-SI\_018

REVISÃO

001EDF0480 001EDF0510 001EDF0550 001EDF0570 001EDF0590

CREA

18812/D-DF

SEÇÃO

DEPRO

DESENHO

LÍVIA ROCHA

MATRÍCULA

189.877-9