

ESTACA	4+800	4+820	4+840	4+860	4+880	4+900	4+920	4+940	4+960	4+980	5+000	5+020	5+040	5+060	5+080	5+100	5+120	5+140	5+160	5+180	5+200	5+220	5+240	5+260	5+280	5+300	5+320	5+340	5+360	5+380	5+400	5+420	5+440	5+460	5+480	5+500	
TERRENO	954,040	954,040	953,433	952,850	952,290	951,807	950,916	950,212	949,491	948,830	948,185	947,571	946,940	946,318	945,691	945,146	944,630	944,101	943,596	943,101	942,753	942,530	942,411	942,325	942,371	942,419	942,562	942,628	943,121	944,432	944,380	944,077	944,020	944,700	944,987	945,270	945,578	945,897	


LEGENDA


- BORDO PROJETADO
- CADASTRO
- EIXO PROJETADO
- OFFSET DE ATERRO
- OFFSET DE CORTE
- EIXO 01
- ALAMBRADO

DEPARTAMENTO DE ESTRADAS DE RODAGEM DO DISTRITO FEDERAL


SUBESPECIALIDADE/DESCRIÇÃO

PASSAGEM DE FAUNA
PLANTA E PERFIL
EIXO 01 - ESTACAS 0+000 A 10+553,767

ETAPA DE PROJETO	RODOVIA	TRECHO	RESP. TEC.
EXECUTIVO	DF-285	285EDF0050 285EDF0060 285EDF0070 285EDF0080	DANIELLE FERREIRA CREA: 5062680983/D-SP
ESCALA HV	SUBTRECHO	km 06 ao km 17	SETOR: GEPRO
1:1.000			DESENHO: ANA PATRICIA
FOLHA	CODIGO	DE_VD_DF285-006017_E-AM_018	MATRICULA: 218.827-9
01/02			

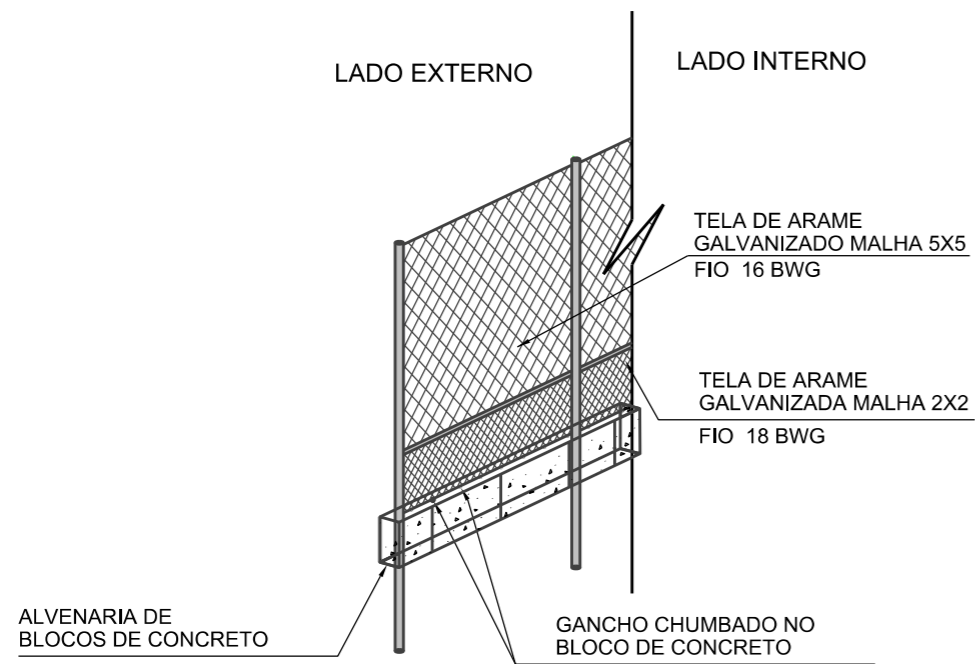

PROJETO TIPO PASSAGEM DE FAUNA (ALAMBRADO)
VISTAS LATERAL E ISOMÉTRICA
sem escala

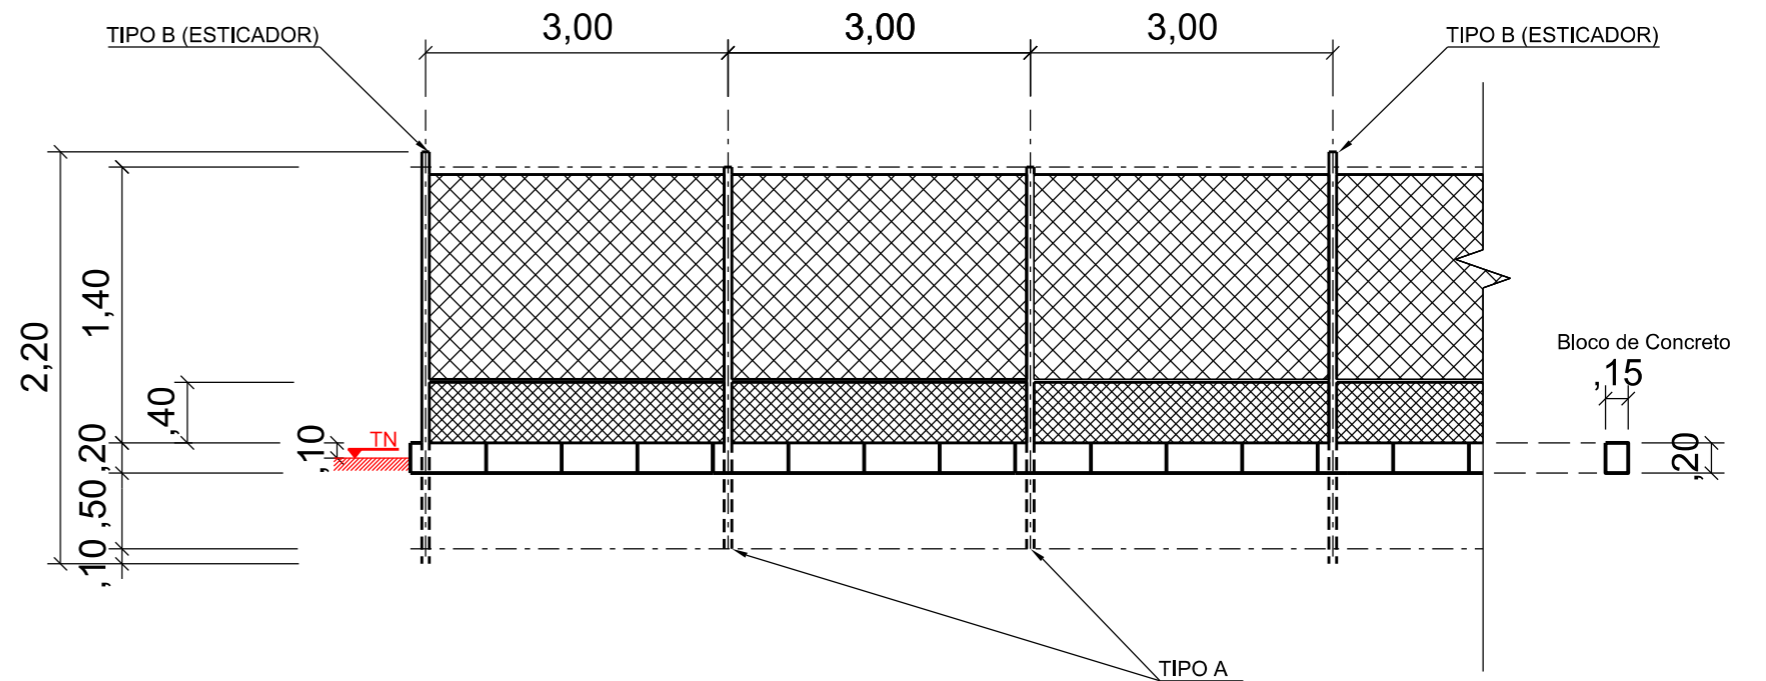

PROJETO TIPO PASSAGEM DE FAUNA (ALAMBRADO) - VISTA FRONTAL
sem escala

Estrutura de concreto
TIPO A
2,10 m x 10 cm x 10 cm



Estrutura de concreto
TIPO B (ESTICADOR)
2,20 m x 15 cm x 15 cm



DEPARTAMENTO DE ESTRADAS DE RODAGEM DO DISTRITO FEDERAL	
	SUBESPECIALIDADE/DESCRIÇÃO
	PROJETO AMBIENTAL PROJETO TIPO ALAMBRADO EIXO 01 - ESTACAS 0+000 A 10+553.767

ETAPA DE PROJETO EXECUTIVO	RODOVIA DF-285	TRECHO 285EDF0050 285EDF0060 285EDF0070 285EDF0080	RESP.TEC.: DANIELLE FERREIRA CREA: 5062680983/D-SP
ESCALA H/V 1:1.000	SUBTRECHO km 06 ao km 17		SETOR: GEPRO
FOLHA 01/01	CÓDIGO DE_VD_DF285-006017_E-AM_018		DESENHO ANA PATRÍCIA MATRÍCULA 218.827-9