

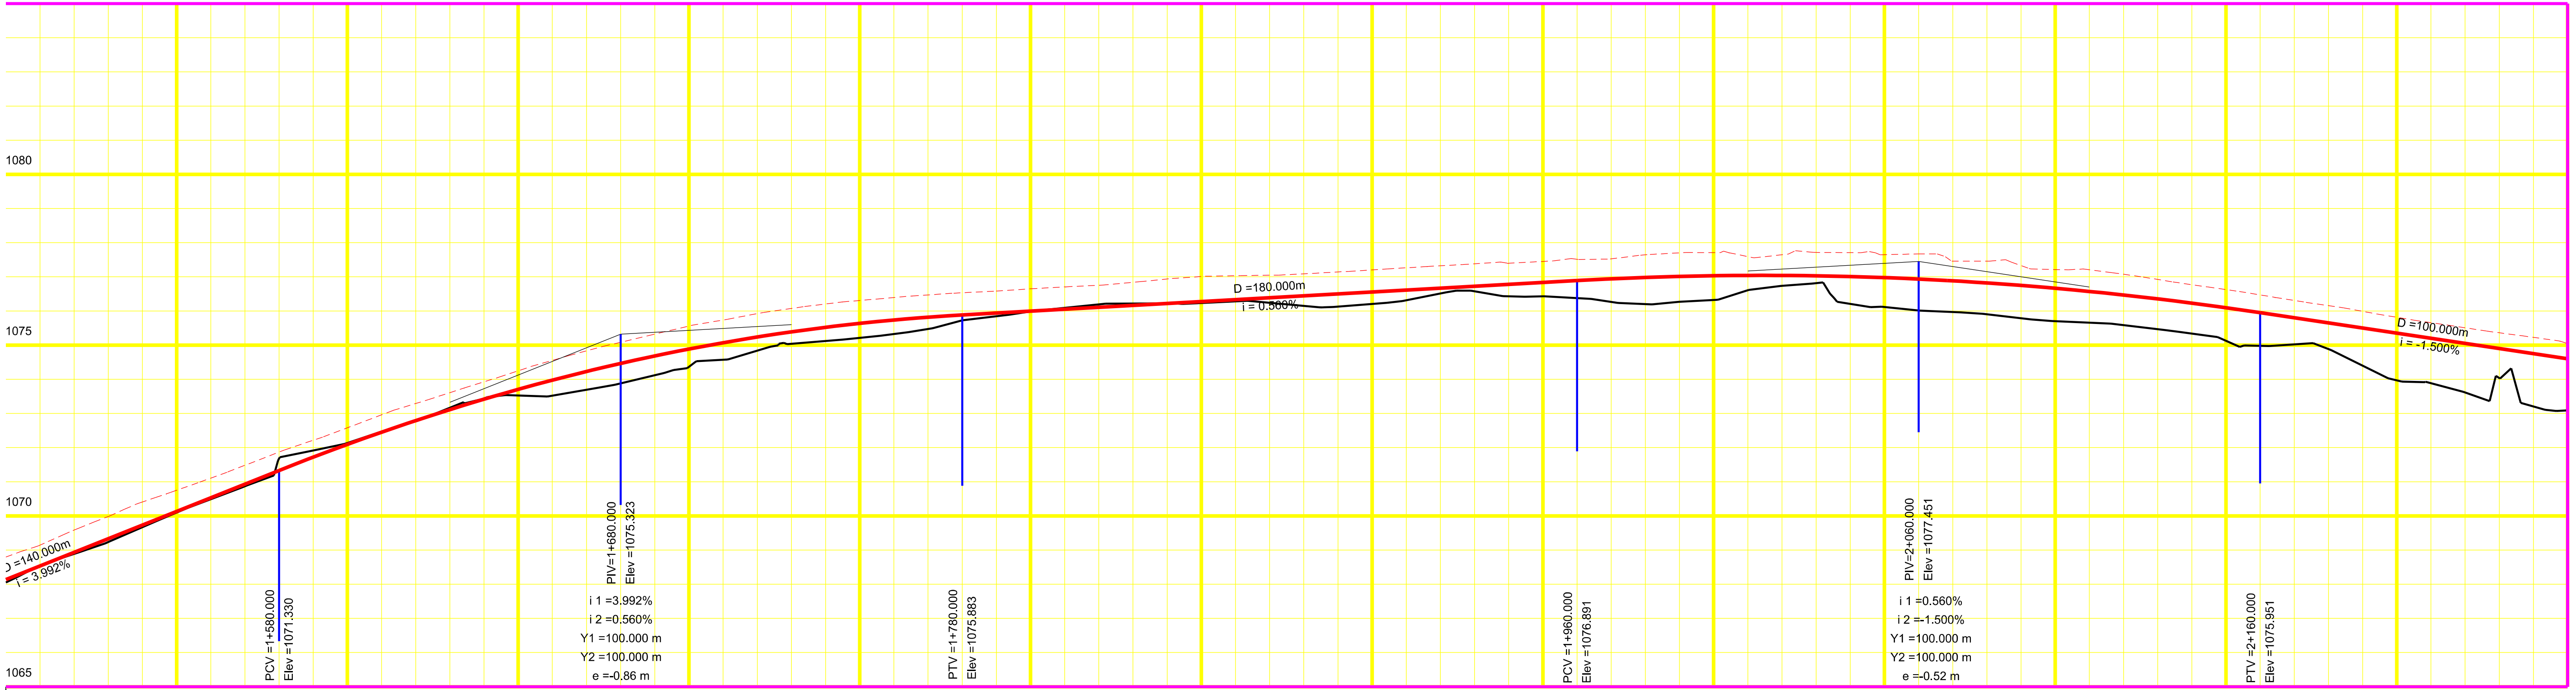


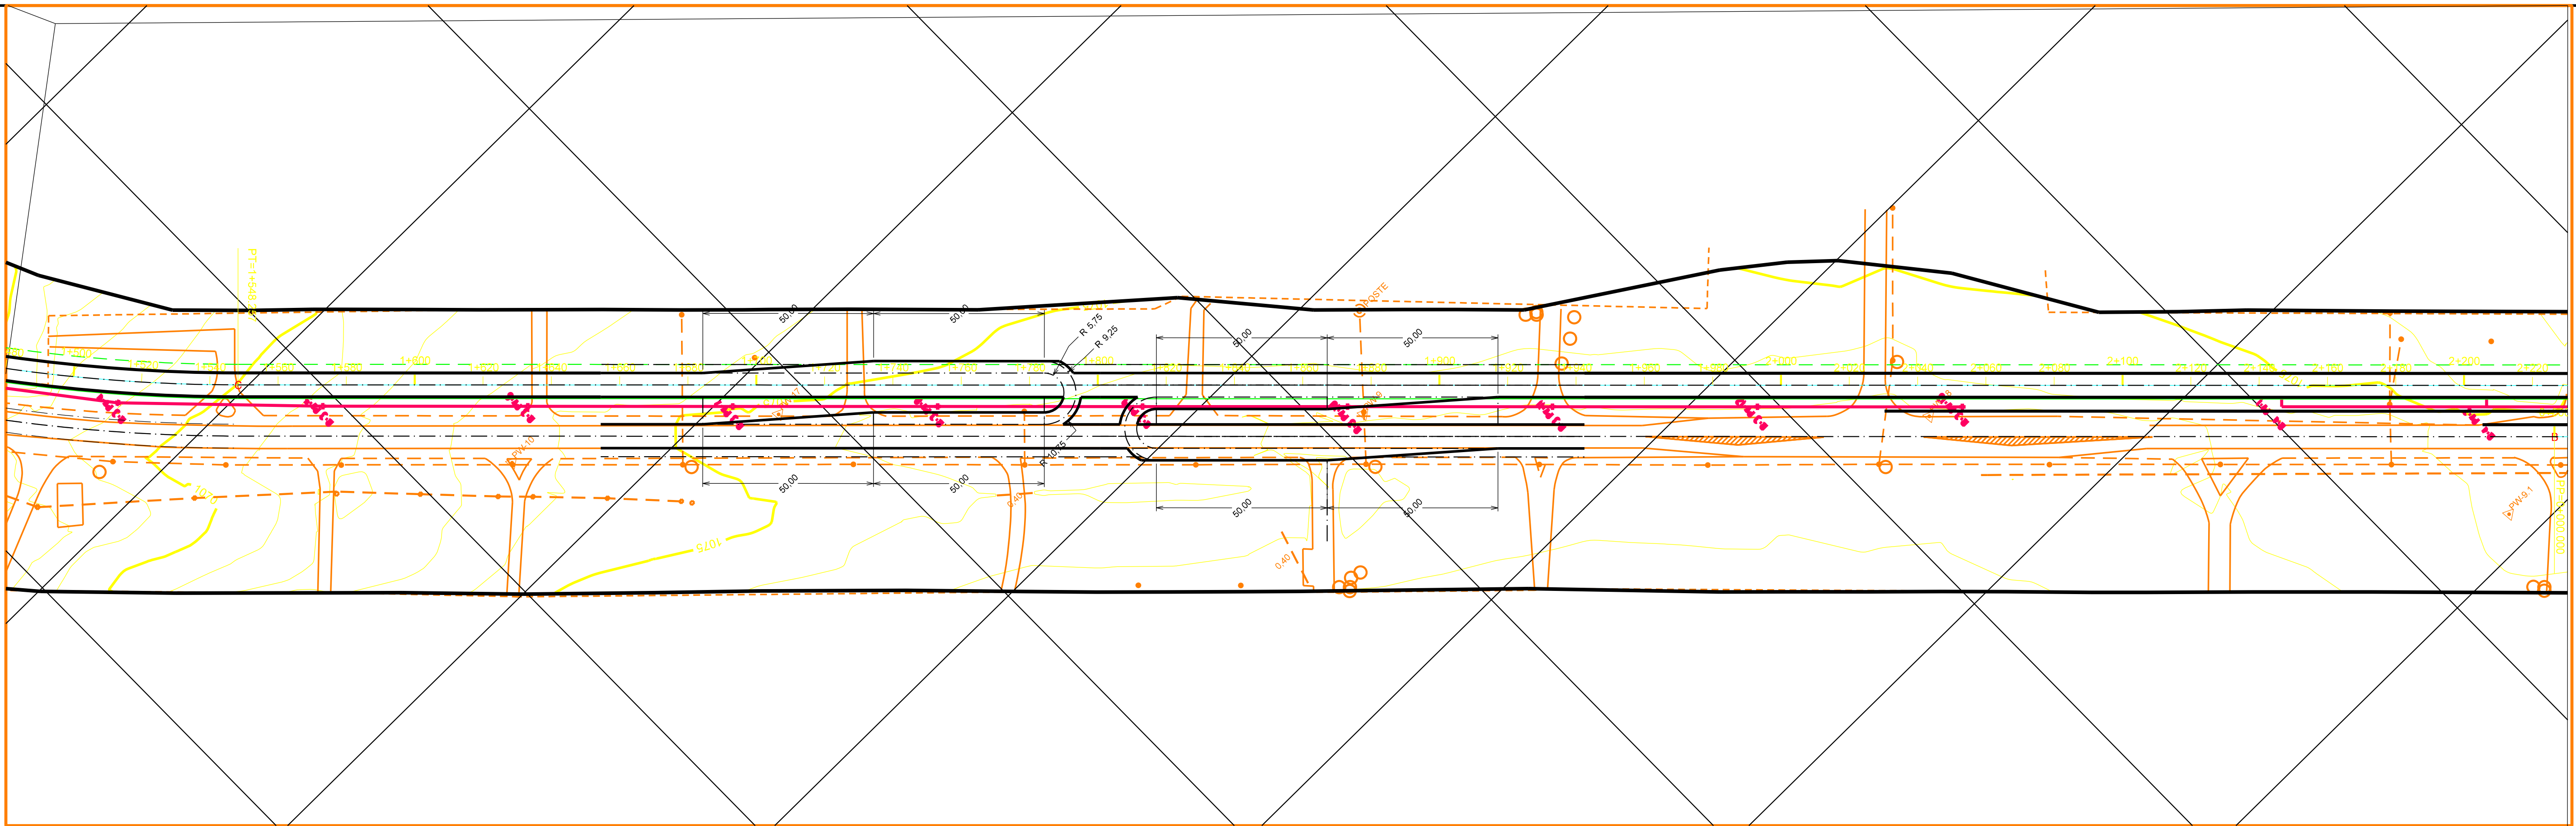

ESTACA	1065.000	1065.500	1066.000	1066.500	1067.000	1067.500	1068.000	1068.500	1069.000	1069.500	1070.000	1070.500	1071.000	1071.500	1072.000	1072.500	1073.000	1073.500	1074.000	1074.500	1075.000	1075.500	1076.000	1076.500	1077.000	1077.500	1078.000	1078.500	1079.000	1079.500	1080.000
TERRENO	1065.000	1065.500	1066.000	1066.500	1067.000	1067.500	1068.000	1068.500	1069.000	1069.500	1070.000	1070.500	1071.000	1071.500	1072.000	1072.500	1073.000	1073.500	1074.000	1074.500	1075.000	1075.500	1076.000	1076.500	1077.000	1077.500	1078.000	1078.500	1079.000	1079.500	1080.000
PROJETO	1065.000	1065.500	1066.000	1066.500	1067.000	1067.500	1068.000	1068.500	1069.000	1069.500	1070.000	1070.500	1071.000	1071.500	1072.000	1072.500	1073.000	1073.500	1074.000	1074.500	1075.000	1075.500	1076.000	1076.500	1077.000	1077.500	1078.000	1078.500	1079.000	1079.500	1080.000

1080.000	1080.000	1080.000

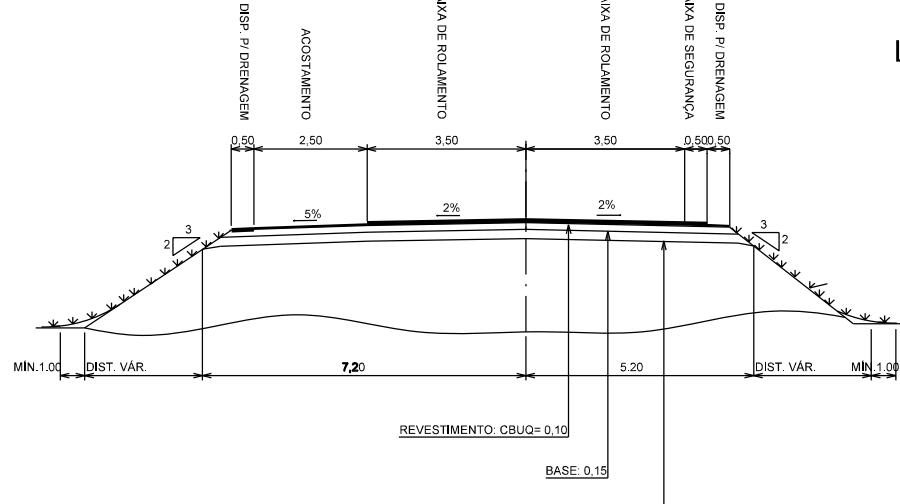

LEGENDA:

- A CONSTRUIR
- A DEMOLIR
- EXISTENTE

0	EMISSÃO	DATA	VISTO	DATA	APROVADO
Nº	REVISÕES	CONTRATADA	DER-DF		

GDF - SET DEPARTAMENTO DE ESTRADAS DE RODAGEM DO DISTRITO FEDERAL			
TÍTULO/ESPECIFICAÇÃO DO DOCUMENTO		PROJETO	
DF - 079 (EPCV) DUPLICAÇÃO PLANTA E PERFIL EIXO-1		NPRO	
TÍTULO/ESPECIFICAÇÃO DO DOCUMENTO		NPRO	
DF-085 - DF-075		SUOR	
PROJETO GEOMÉTRICO		SUOR	
DE-VD/DF085079075/B.GE-001		AGO/2008	
DE-VD/DF085079075/B.GE-001		AGO/2008	