



DRENAGEM SUPERFICIAL

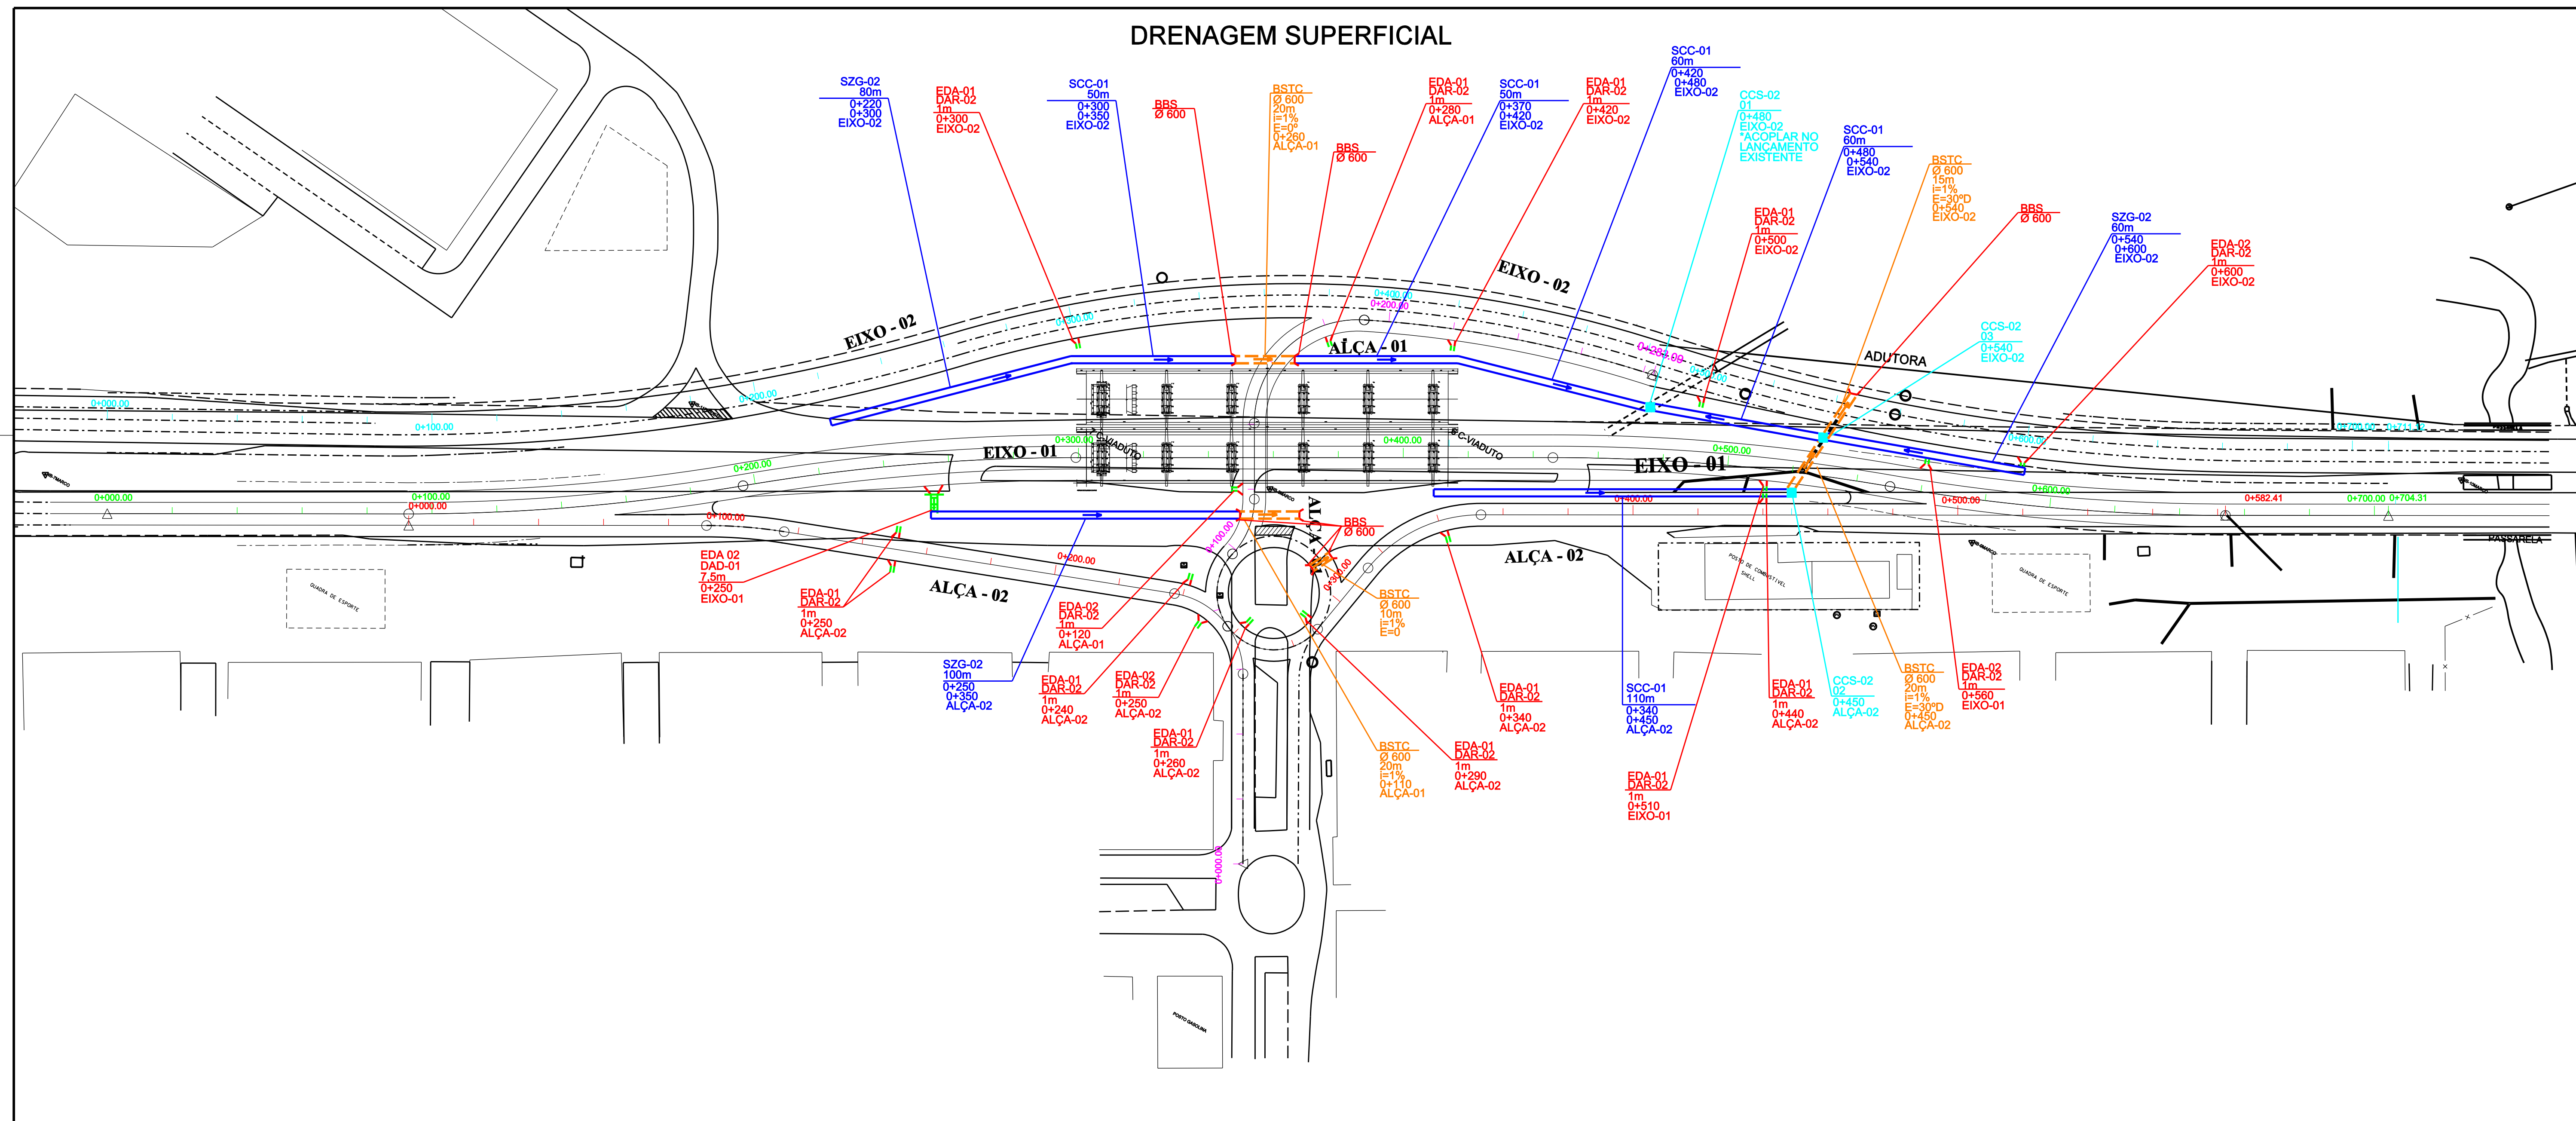

LEGENDA:

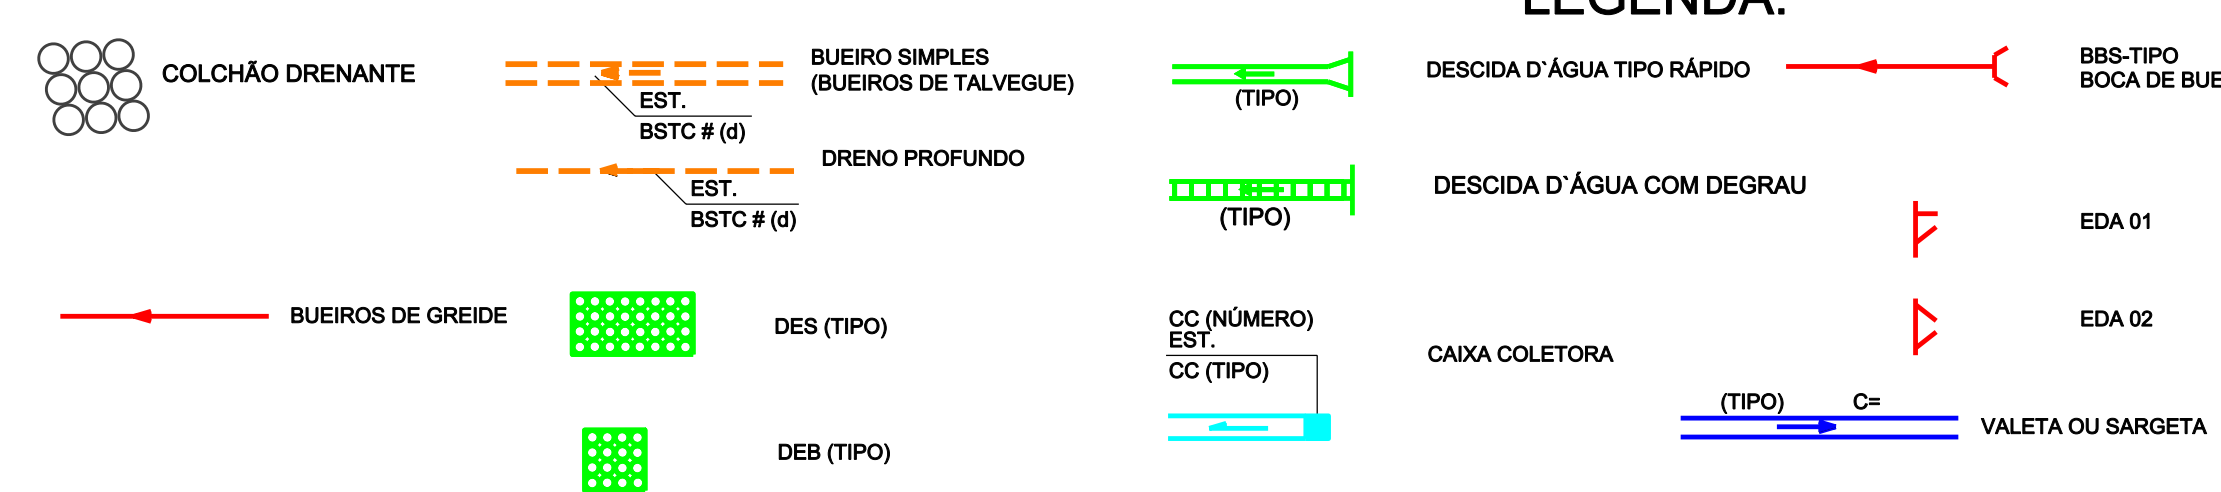

ABREVIÇÕES

BSTC	BUEIRO SIMPLES TUBULAR DE CONCRETO
CS	CAIXA COLETOIRA SIMPLES
BBS	BOCA DE BUEIRO SIMPLES
PV	POÇO DE VISTA
BD	BACIM DE DETENÇÃO
BLGT	BOCA-DE-LOBO TRIPLA COM GRELHAS
C	COMPARTIMENTO
EST.	ESTACA
DEB	DISSIPADOR DE ENERGIA P/ BUEIRO
DES	DISSIPADOR DE ENERGIA P/ SARGETA
SCC	SARGETA CENTRAL DE CONCRETO
SZG	SARGETA TRAPEZOIDAL DE GRAMA

Nº	REVISÕES	DATA	VISTO	DATA	APROVADO
0	EMISSÃO				

GDF - SET DEPARTAMENTO DE ESTRADAS DE RODAGEM DO DISTRITO FEDERAL			
		TÍTULO DO PROJETO: VIADUTO DF-075 ACESSO A 1ª AV. N. BANDEIRANTE PLANTA	
PROJETO BÁSICO	DF-075 (EPNB) N. BANDEIRANTE	PROJETO	NPRO
ESCALA	1:1.000	CÁLCULO	NPRO
FOLHA	01/02	REVISÃO	JULIANA
REVISÃO	1	CÓDIGO	DE-VD/DF075-003079/B.DR-001
		DATA	AGOSTO/2010

NOTA: LER BUEIRO DE ALÇA COLETOIRA E DISPOSITIVO ANEXOS PARA SE IDENTIFICAR O TIPO DE BUEIRO. BUEIRO DE ALÇA COLETOIRA E DISPOSITIVO ANEXOS PARA SE IDENTIFICAR O TIPO DE BUEIRO.